



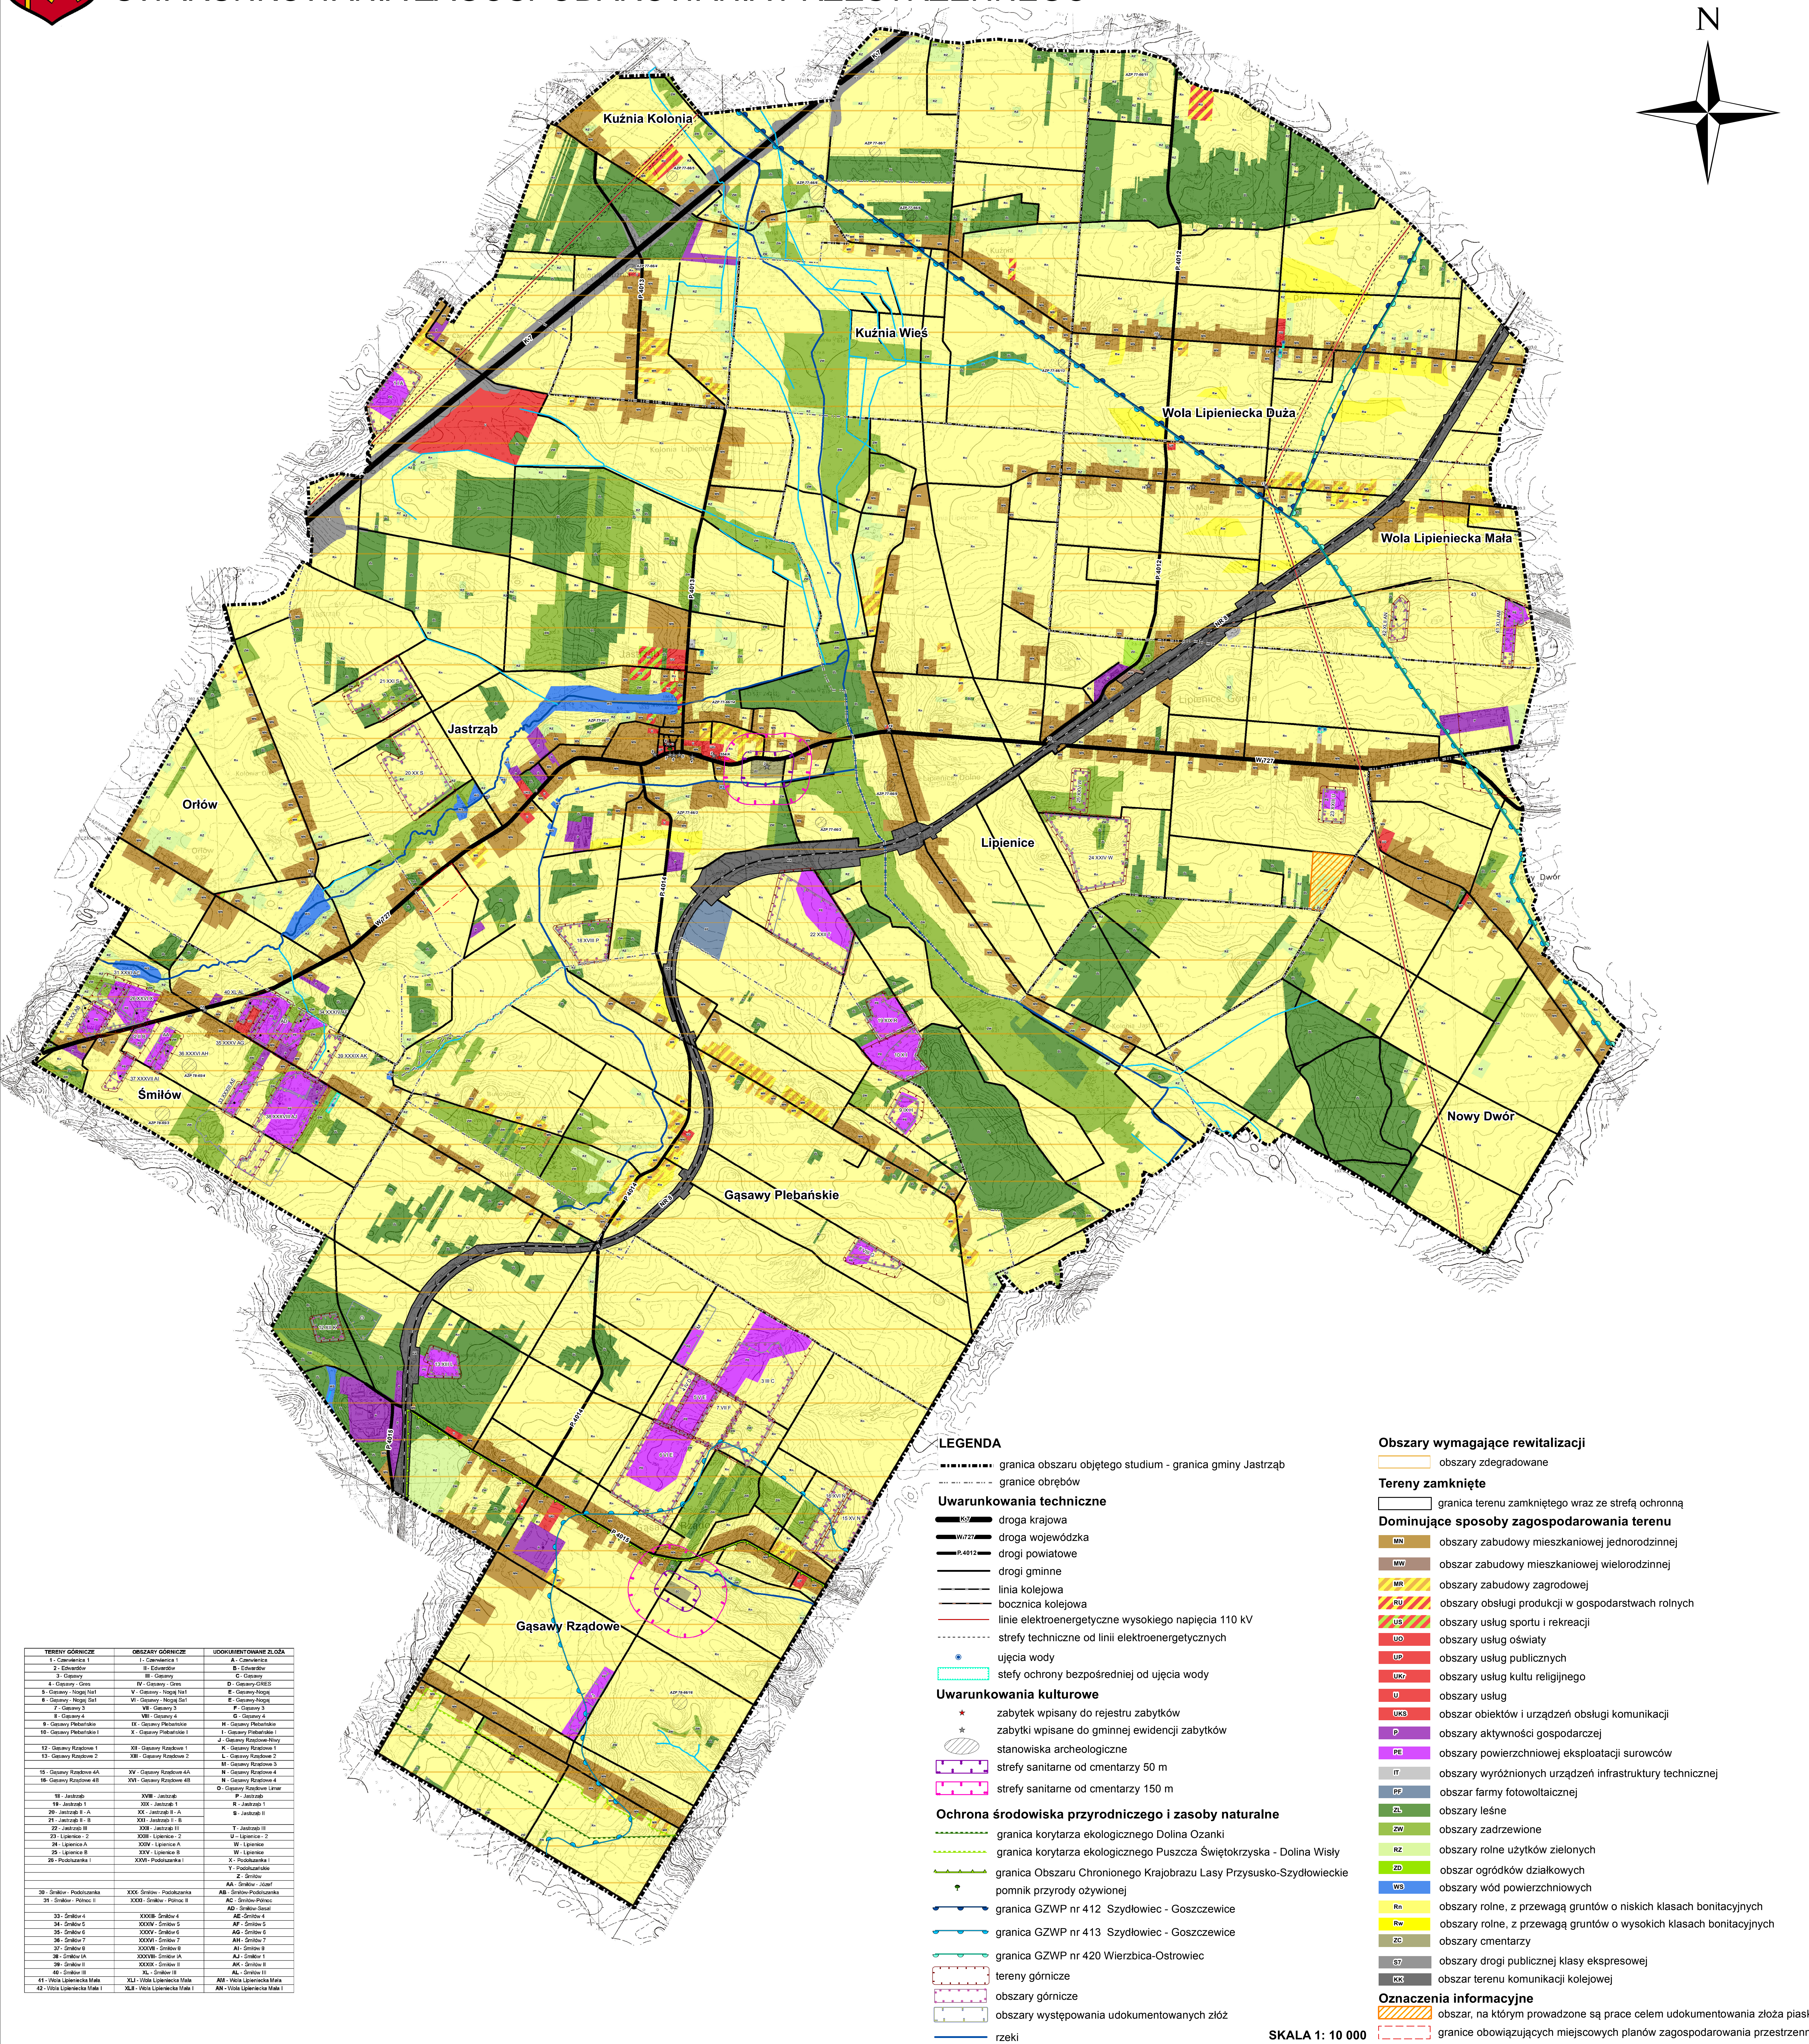

STUDIUM UWARUNKOWAŃ I KIERUNKÓW ZAGOSPODAROWANIA PRZESTRZENNEGO GMINY JASTRZĄB

UWARUNKOWANIA ZAGOSPODAROWANIA PRZESTRZENNEGO

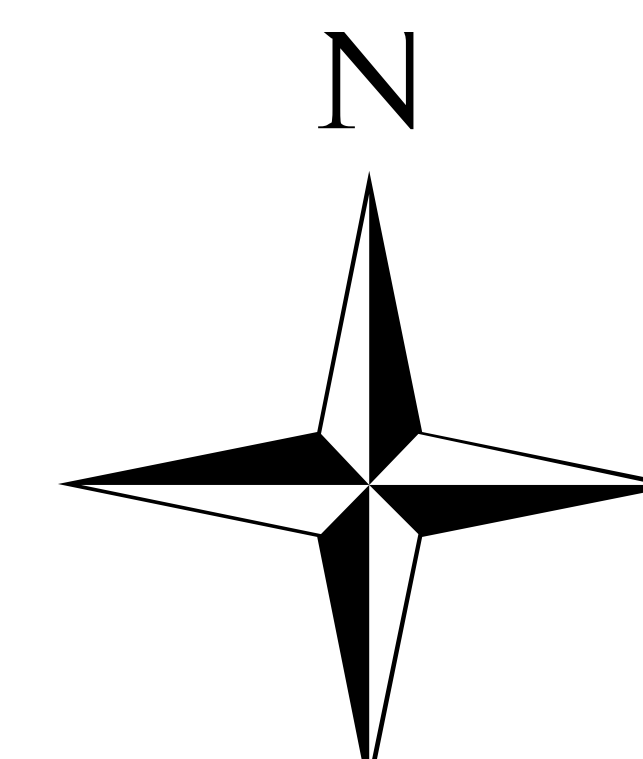

TERENY GÓRNICZE	OBIEKTY GÓRNICZE	UDOKUMENTOWANE ZŁOŻA
1 - Czerwona 1	I - Czerwona 1	A - Czerwona
2 - Edwardów	II - Edwardów	B - Edwardów
3 - Gąsawy	III - Gąsawy	C - Gąsawy
4 - Gąsawy - Ościs	IV - Gąsawy - Ościs	D - Gąsawy - Ościs
5 - Gąsawy - Hołga 1a1	V - Gąsawy - Hołga 1a1	E - Gąsawy - Hołga
6 - Gąsawy - Hołga 1a2	VI - Gąsawy - Hołga 1a2	F - Gąsawy - Hołga
7 - Gąsawy 2	VII - Gąsawy 2	G - Gąsawy 2
8 - Gąsawy 3	VIII - Gąsawy 3	H - Gąsawy 3
9 - Gąsawy 4	IX - Gąsawy 4	I - Gąsawy 4
10 - Gąsawy Plebańskie	X - Gąsawy Plebańskie	J - Gąsawy Plebańskie
11 - Gąsawy Plebańskie 1	XI - Gąsawy Plebańskie 1	K - Gąsawy Plebańskie 1
12 - Gąsawy Rządowe 1	XII - Gąsawy Rządowe 1	L - Gąsawy Rządowe 1
13 - Gąsawy Rządowe 2	XIII - Gąsawy Rządowe 2	M - Gąsawy Rządowe 2
14 - Gąsawy Rządowe 3	XIV - Gąsawy Rządowe 3	N - Gąsawy Rządowe 3
15 - Gąsawy Rządowe 4A	XV - Gąsawy Rządowe 4A	O - Gąsawy Rządowe 4A
16 - Gąsawy Rządowe 4B	XVI - Gąsawy Rządowe 4B	P - Gąsawy Rządowe 4B
17 - Jastrzęb	XVII - Jastrzęb	Q - Jastrzęb
18 - Jastrzęb II	XVIII - Jastrzęb II	R - Jastrzęb II
19 - Jastrzęb II - A	XIX - Jastrzęb II - A	S - Jastrzęb II - A
20 - Jastrzęb II - B	XX - Jastrzęb II - B	T - Jastrzęb II - B
21 - Jastrzęb II - C	XXI - Jastrzęb II - C	U - Jastrzęb II - C
22 - Jastrzęb II - D	XXII - Jastrzęb II - D	V - Jastrzęb II - D
23 - Lipienice - 2	XXIII - Lipienice - 2	W - Lipienice - 2
24 - Lipienice - A	XXIV - Lipienice - A	X - Lipienice - A
25 - Lipienice - B	XXV - Lipienice - B	Y - Lipienice - B
26 - Podkoźnica I	XXVI - Podkoźnica I	Z - Podkoźnica I
27 - Podkoźnica II	XXVII - Podkoźnica II	AA - Podkoźnica II
28 - Smiłów	XXVIII - Smiłów	AB - Smiłów
29 - Smiłów - Północ	XXIX - Smiłów - Północ	AC - Smiłów - Północ
30 - Smiłów - Północ II	XXX - Smiłów - Północ II	AD - Smiłów - Północ II
31 - Smiłów 4	XXXI - Smiłów 4	AE - Smiłów 4
32 - Smiłów 5	XXXII - Smiłów 5	AF - Smiłów 5
33 - Smiłów 6	XXXIII - Smiłów 6	AG - Smiłów 6
34 - Smiłów 7	XXXIV - Smiłów 7	AH - Smiłów 7
35 - Smiłów 8	XXXV - Smiłów 8	AI - Smiłów 8
36 - Smiłów 9	XXXVI - Smiłów 9	AJ - Smiłów 9
37 - Smiłów 10	XXXVII - Smiłów 10	AK - Smiłów 10
38 - Smiłów 11	XXXVIII - Smiłów 11	AL - Smiłów 11
39 - Smiłów 12	XXXIX - Smiłów 12	AM - Smiłów 12
40 - Smiłów 13	XL - Smiłów 13	AN - Smiłów 13
41 - Wola Lipieniecka Mała	XLII - Wola Lipieniecka Mała	AO - Wola Lipieniecka Mała
42 - Wola Lipieniecka Mała I	XLIII - Wola Lipieniecka Mała I	AP - Wola Lipieniecka Mała I

LEGENDA

- graniczność obszaru objętego studium - granica gminy Jastrzęb
- graniczność obrębów
- Uwarunkowania techniczne**
 - droga krajowa
 - droga wojewódzka
 - drogi powiatowe
 - drogi gminne
 - linia kolejowa
 - bocznica kolejowa
 - linie elektroenergetyczne wysokiego napięcia 110 kV
 - strefy techniczne od linii elektroenergetycznych
 - ujęcia wody
 - strefy ochrony bezpośredniej od ujęcia wody
- Uwarunkowania kulturowe**
 - zabytek wpisany do rejestru zabytków
 - zabytki wpisane do gminnej ewidencji zabytków
 - stanowiska archeologiczne
 - strefy sanitarne od cmentarzy 50 m
 - strefy sanitarne od cmentarzy 150 m
- Ochrona środowiska przyrodniczego i zasoby naturalne**
 - granica korytarza ekologicznego Dolina Ozanki
 - granica korytarza ekologicznego Puszcza Świętokrzyska - Dolina Wisły
 - granica Obszaru Chronionego Krajobrazu Lasy Przysusko-Szydłowieckie
 - pomnik przyrody ożywionej
 - granica GZWP nr 412 Szydłowiec - Goszczewice
 - granica GZWP nr 413 Szydłowiec - Goszczewice
 - granica GZWP nr 420 Wierzbica-Ostrowiec
 - tereny górnicze
 - obszary występowania udokumentowanych złóż
 - rzeki
 - pozostałe ciekły wodne

Obszary wymagające rewitalizacji

- obszary zdegradowane
- Tereny zamknięte**
 - granica terenu zamkniętego wraz ze strefą ochronną
- Dominujące sposoby zagospodarowania terenu**
 - obszary zabudowy mieszkaniowej jednorodzinnej
 - obszary zabudowy mieszkaniowej wielorodzinnej
 - obszary zabudowy zagrodowej
 - obszary obsługi produkcji w gospodarstwach rolnych
 - obszary usług sportu i rekreacji
 - obszary usług oświaty
 - obszary usług publicznych
 - obszary usług kultury
 - obszary usług religijnych
 - obszary usług
 - obszary obiektów i urządzeń obsługi komunikacji
 - obszary aktywności gospodarczej
 - obszary powierzchniowej eksploatacji surowców
 - obszary wyróżnionych urządzeń infrastruktury technicznej
 - obszary farmy fotowoltaicznej
 - obszary leśne
 - obszary zadrzewione
 - obszary rolne użytków zielonych
 - obszary ogródków działkowych
 - obszary wód powierzchniowych
 - obszary rolne, z przewagą gruntów o niskich klasach bonitacyjnych
 - obszary rolne, z przewagą gruntów o wysokich klasach bonitacyjnych
 - obszary cmentarzy
 - obszary drogi publicznej klasy ekspresowej
 - obszary terenu komunikacji kolejowej
- Oznaczenia informacyjne**
 - obszar, na którym prowadzone są prace celem udokumentowania złóż płasków
 - granice obowiązujących miejscowych planów zagospodarowania przestrzennego

SKALA 1: 10 000

0 500 1 000 2 000 3 000