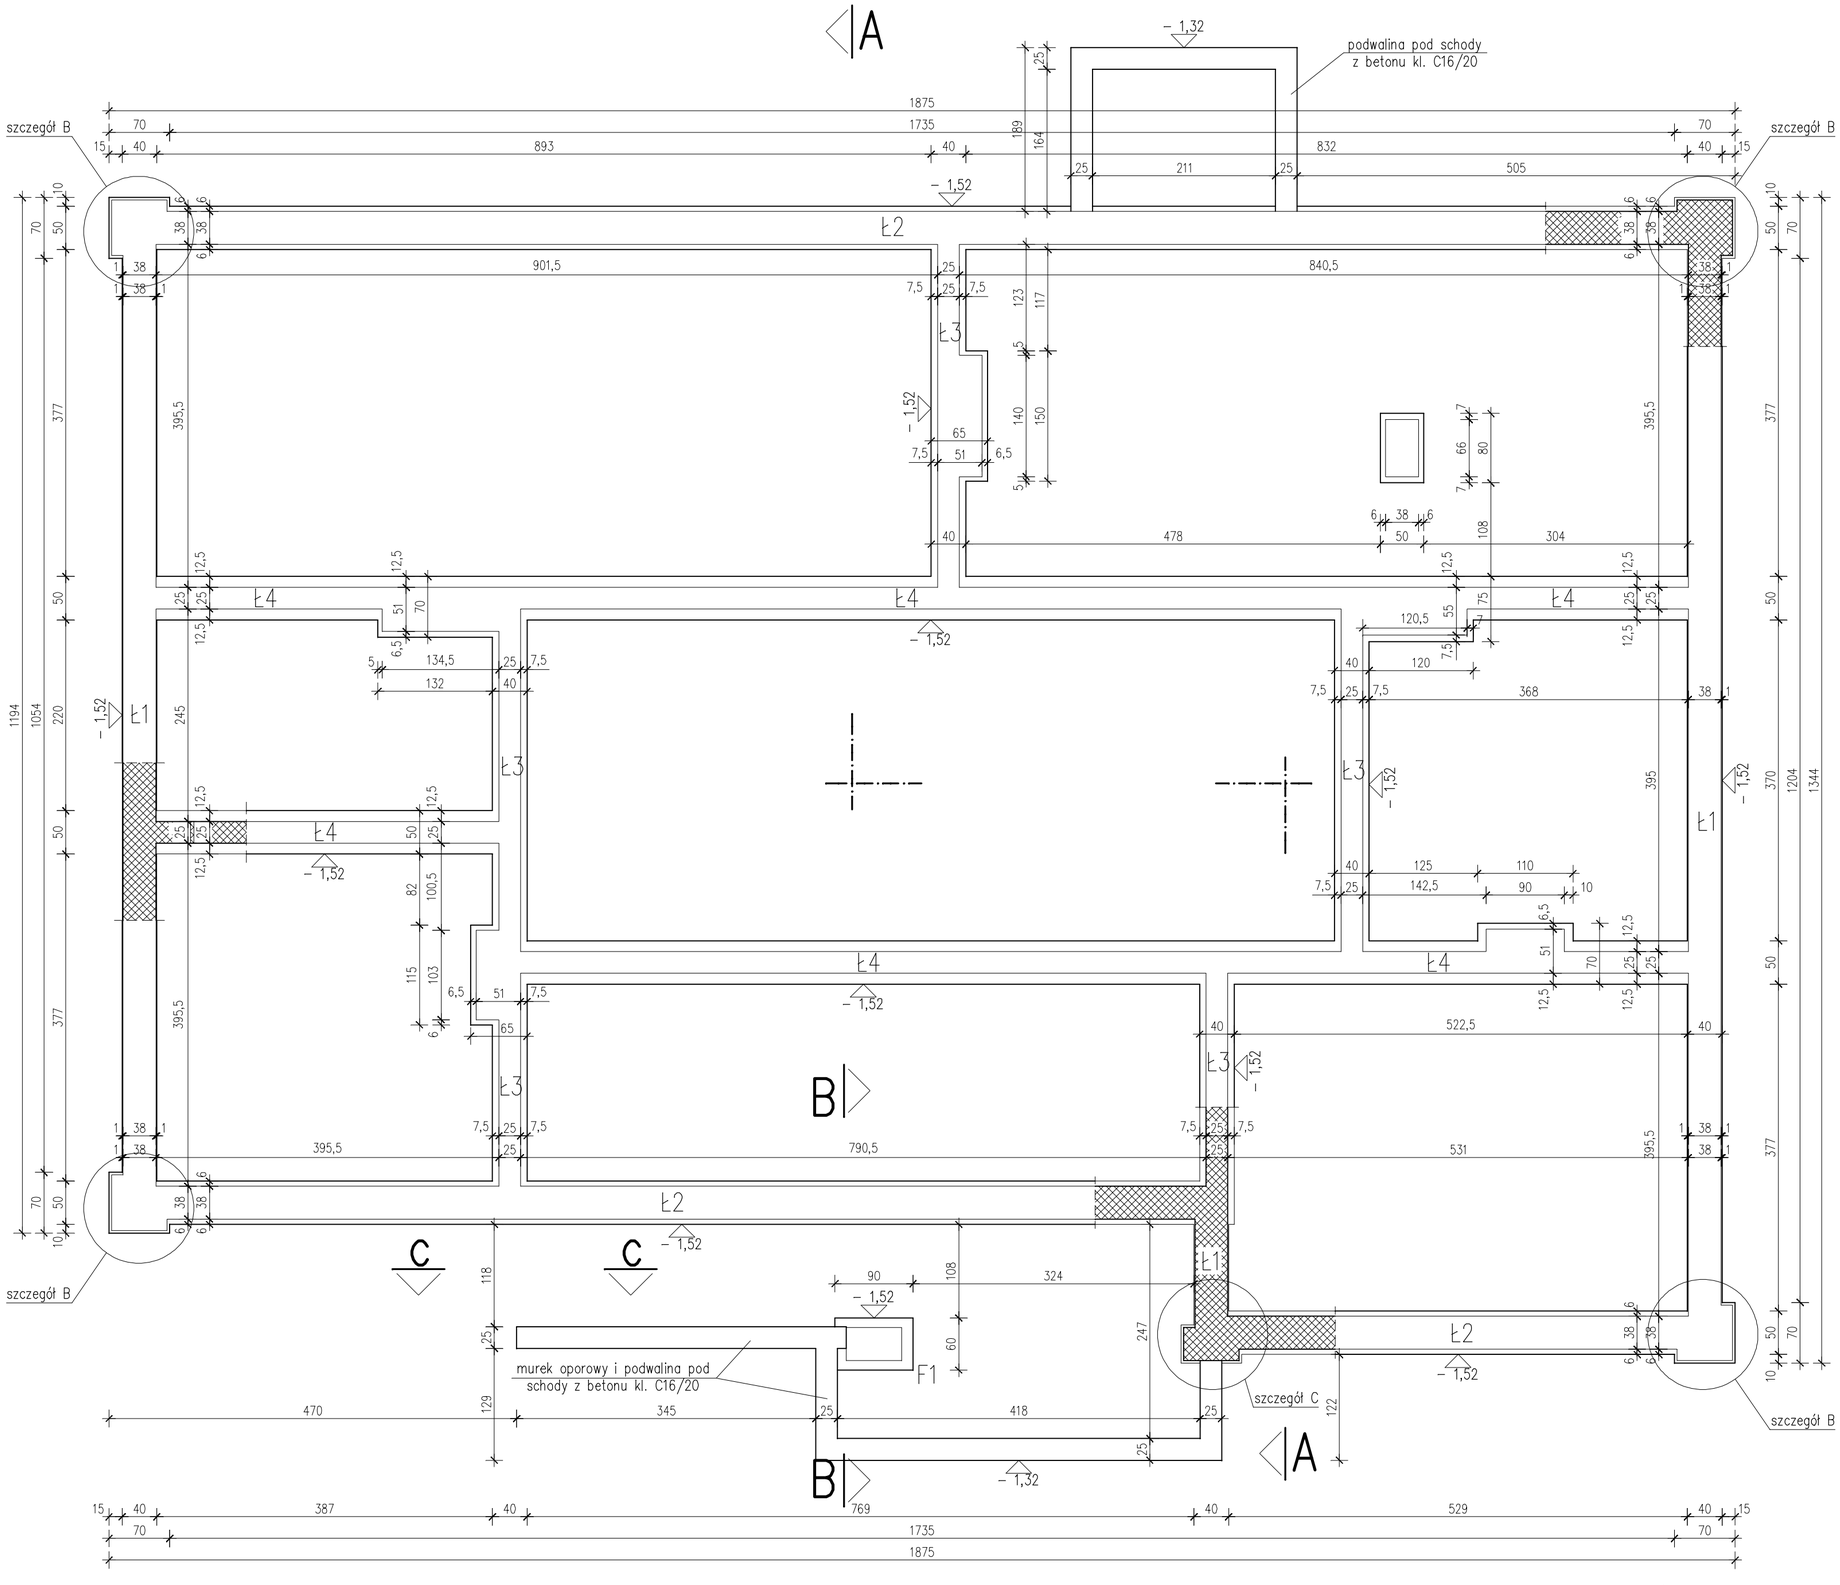

SZCZEGÓŁ "B"

skala 1 : 20

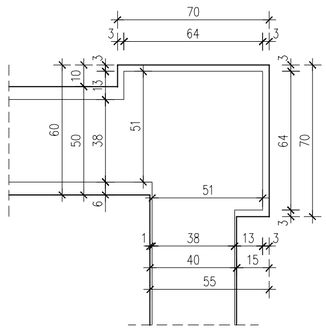

SZCZEGÓŁ "C"

skala 1 : 20

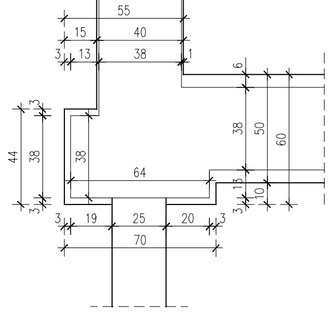

UWAGI:

1. Wszystkie podane rzędne wysokościowe oznaczają poziom spodu ław, stóp, murków oporowych i podwalin.
2. Wszystkie ławy, stopy, murki oporowe i podwaliny wykonać na podkładzie z betonu klasy C8/10 gr. 10 cm.

BETON KL. C16/20
STAL:
oznaczenie ø – KL. A–0
oznaczenia Φ – KL. A–III

BUDYNEK PRZYCHODNI ZDROWIA			Gąsawy Rządowe, dz. nr ewid. 535	
1 : 20 1 : 50	RZUT FUNDAMENTÓW		Arkusz	K.1.1
Projektant	M.K. Siembiot /upr. nr 346–Km/73/	spec. arch.		IX/09
Sprawdzający	R.P. Piotrowski /upr. nr GP–167/92/	spec. konstr.–bud.		IX/09
Wykonał	P. Bednarczyk			IX/09

ŁAWA FUNDAMENTOWA Ł1

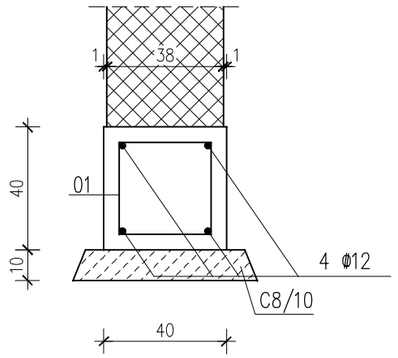

ŁAWA FUNDAMENTOWA Ł2

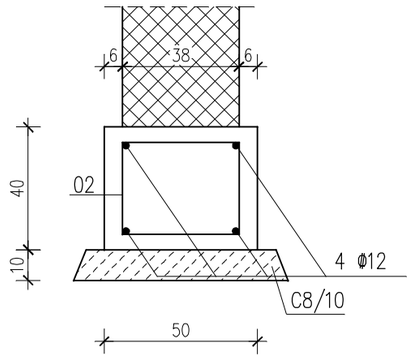

STOPA FUNDAMENTOWA F1

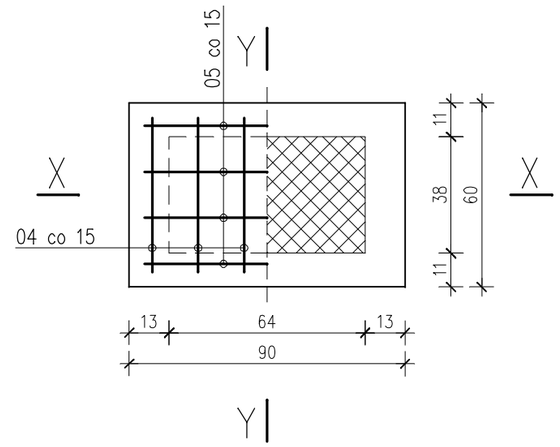

ŁAWA FUNDAMENTOWA Ł3

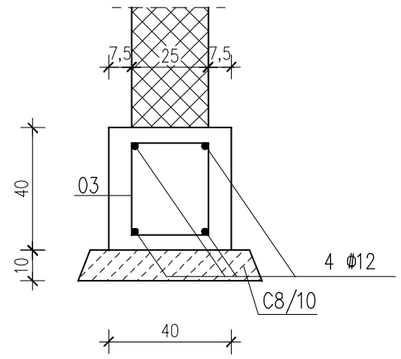

ŁAWA FUNDAMENTOWA Ł4

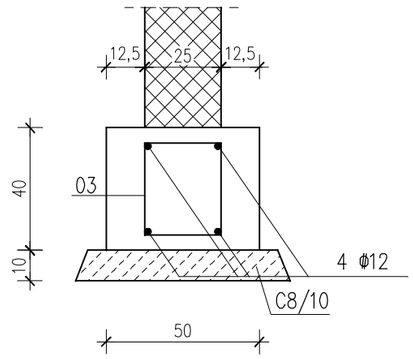

X – X

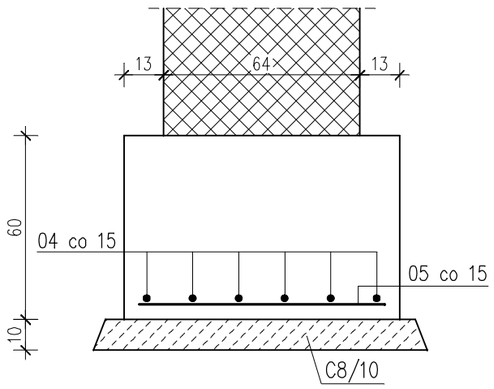

05 /ϕ12/ szt. 4
l=80

Y – Y

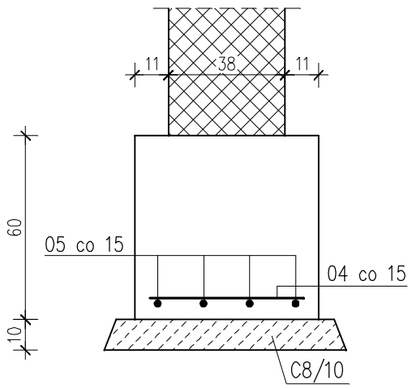

04 /ϕ12/ szt. 6
l=50

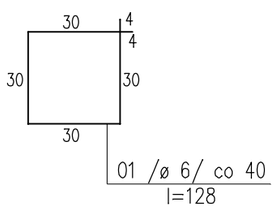

01 /ø 6/ co 40
l=128

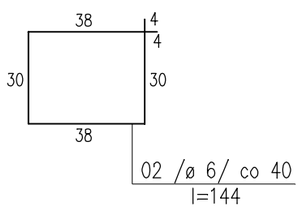

02 /ø 6/ co 40
l=144

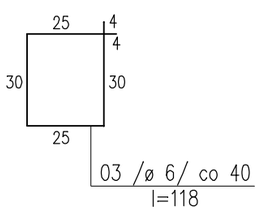

03 /ø 6/ co 40
l=118

BETON KL. C16/20
STAL:
oznaczenie ø – KL. A–0
oznaczenia ϕ – KL. A–III

BUDYNEK PRZYCHODNI ZDROWIA			Gąsawy Rządowe, dz. nr ewid. 535	
1 : 20	KONSTRUKCJA FUNDAMENTÓW		Arkusz	K.1.2
Projektant	M.K. Siembiot /upr. nr 346–Km/73/	spec. arch.		IX/09
Sprawdzający	R.P. Piotrowski /upr. nr GP–167/92/	spec. konstr.–bud.		IX/09
Wykonał	P. Bednarczyk			IX/09

BELKA ŻELBETOWA B1
WYK. SZT. 1

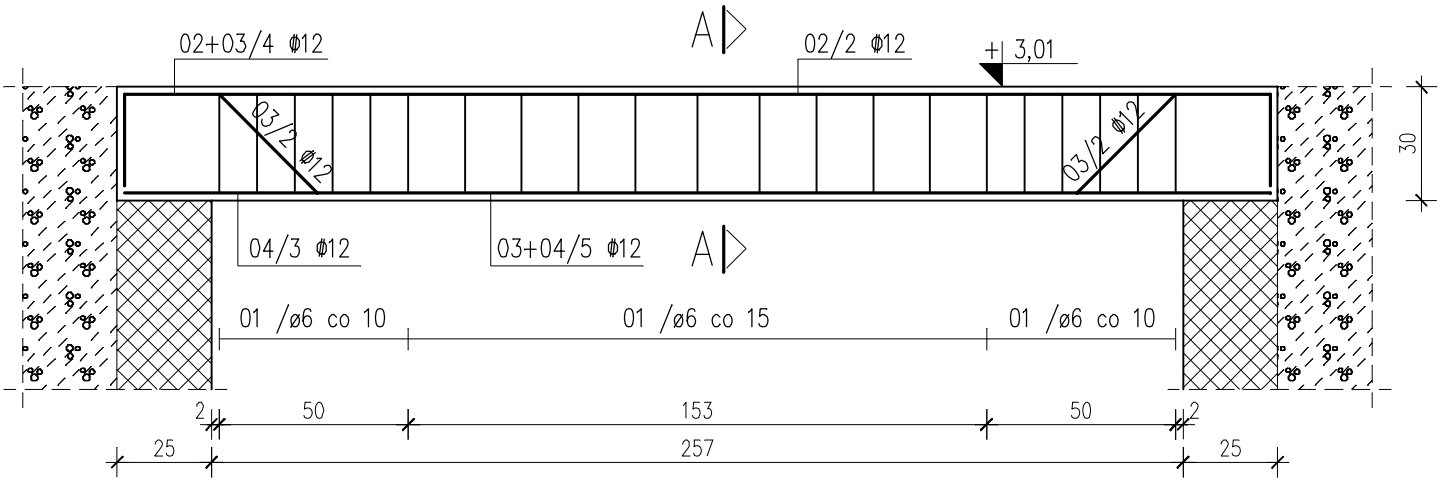

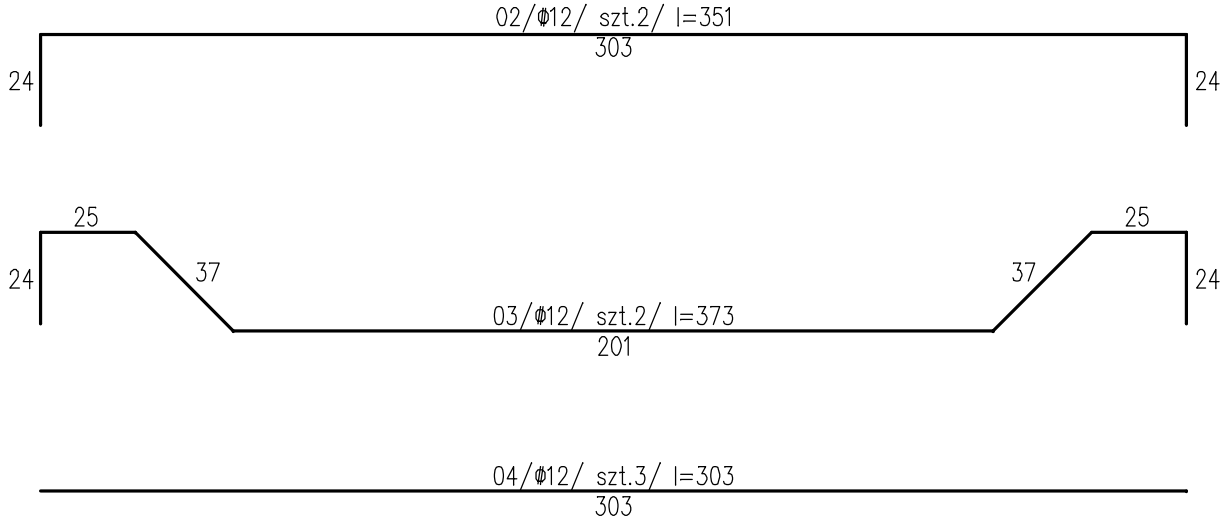

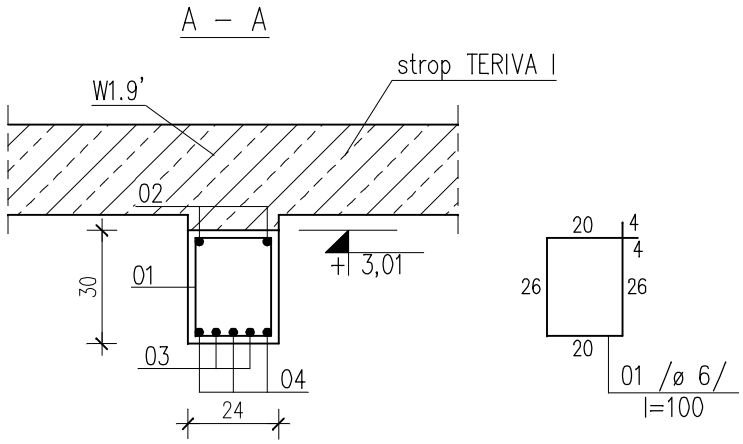

BETON KL. C16/20
STAL:
oznaczenie ø – KL. A–0
oznaczenia ϕ – KL. A–III

BUDYNEK PRZYCHODNI ZDROWIA			Gąsawy Rządowe, dz. nr ewid. 535	
1 : 20	ELEMENTY MONOLITYCZNE KONSTRUKCJI		Arkusz	K.2.3
Projektant	M.K. Siembiot /upr. nr 346–Km/73/	spec. arch.		IX/09
Sprawdzający	R.P. Piotrowski /upr. nr GP–167/92/	spec. konstr.–bud.		IX/09
Wykonał	P. Bednarczyk			IX/09

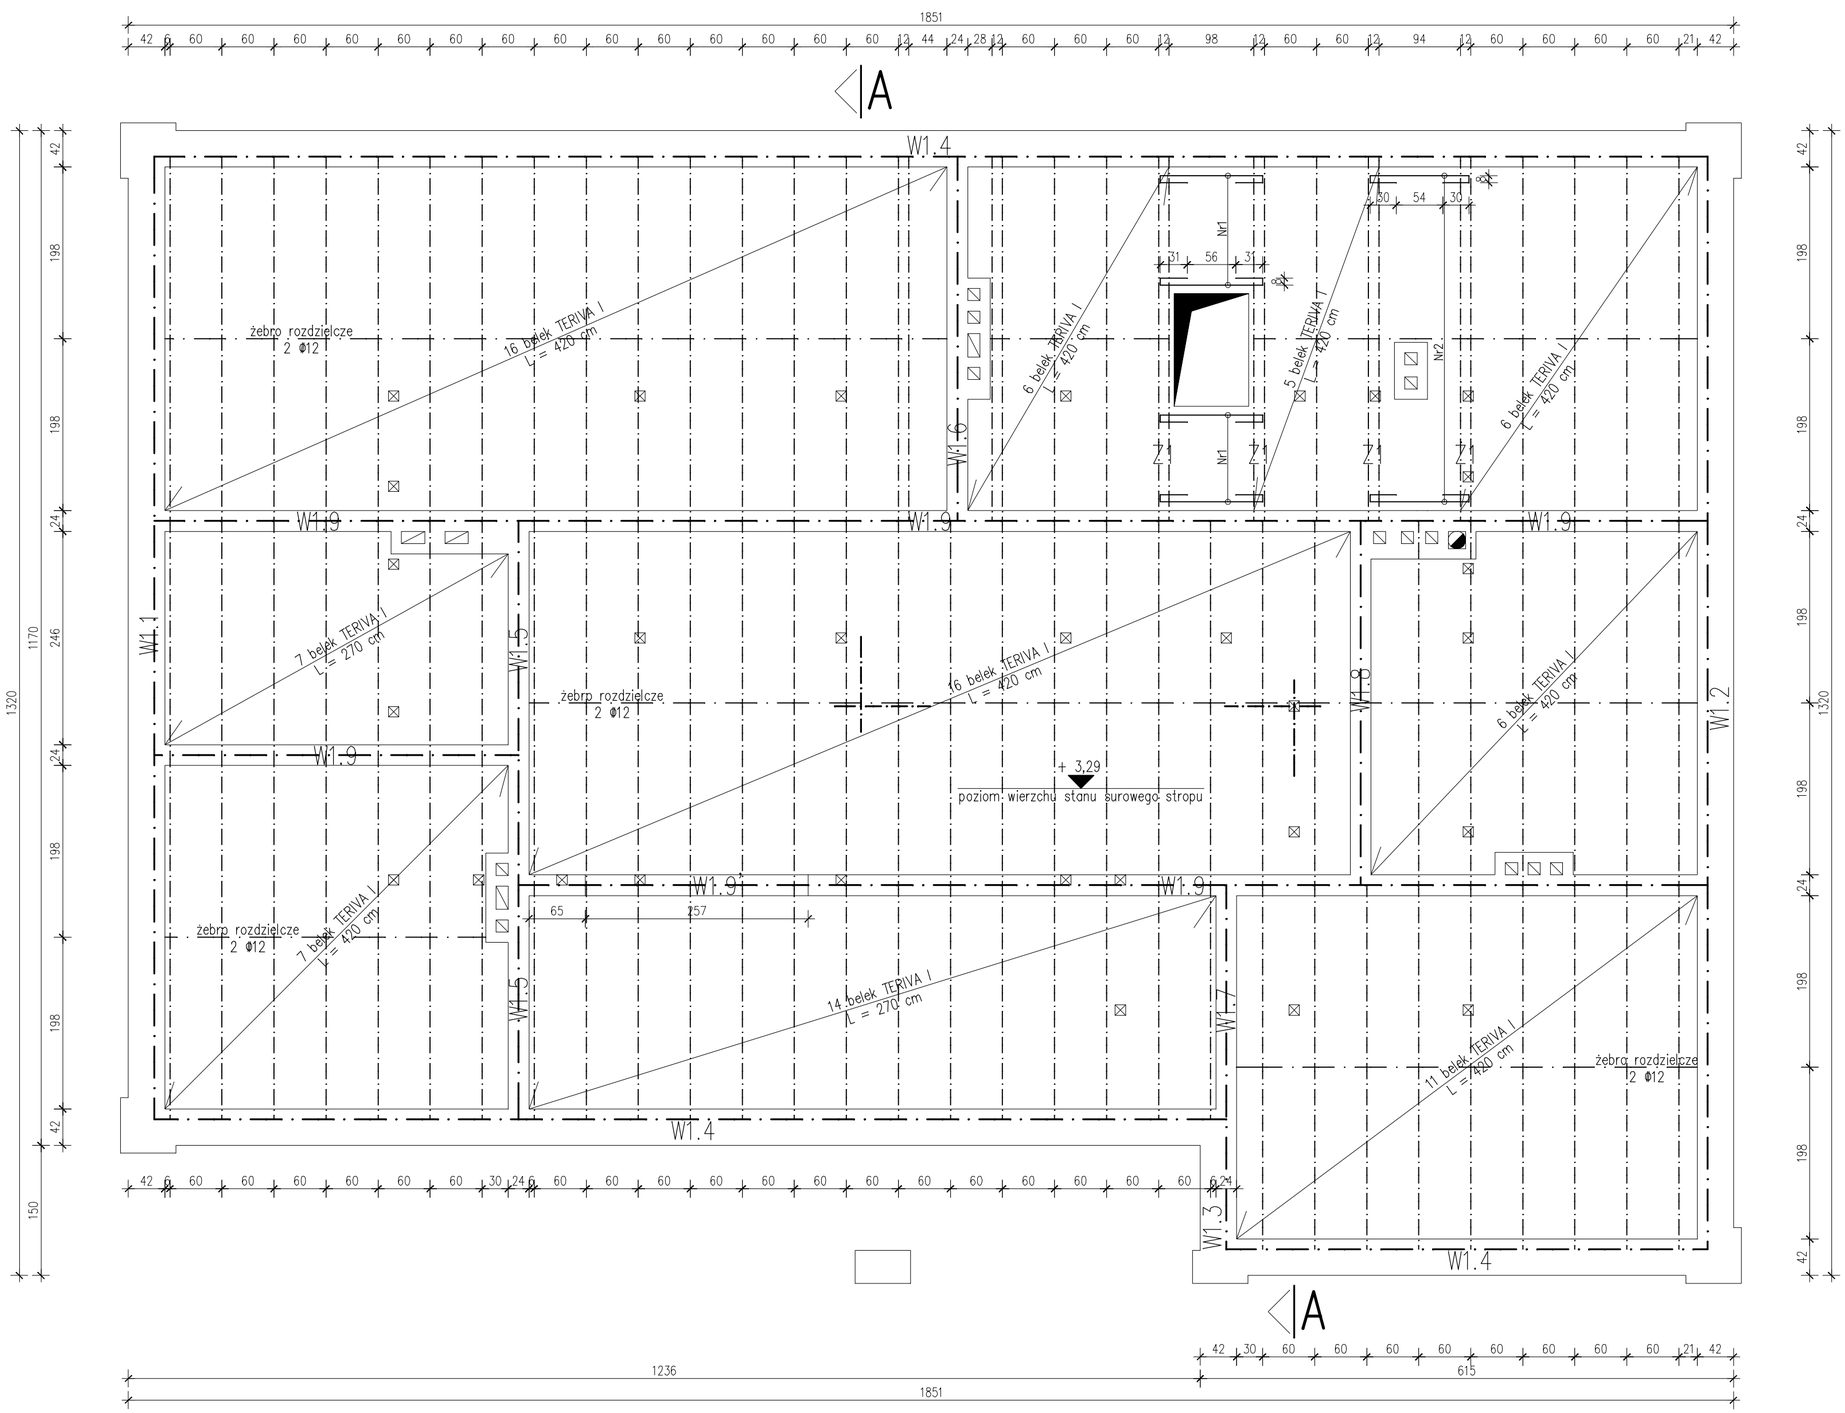

ZBROJENIE PŁYT ŻELBETOWYCH:
Nr1 – pręty Φ 10 co 15 cm l=196 cm /zbrojenie dolne/
Nr2 – pręty Φ 10 co 15 cm l=190 cm /zbrojenie dolne/

OZNACZENIA:

☒ – słupki więźby dachowej 12 x 12 cm

Ż1 – żebra wzmacniające wg arkusza K.2.2

UWAGA:
1. Pręty kolidujące z przebiegiem komina należy odgiąć tak, aby nie wchodziły w światło kanału.
2. Jako zbrojenie rozdzielcze płyt żelbetowych zastosować pręty ø6 co 20 cm.

BETON KL. C16/20
STAL:
oznaczenie ø – KL. A–0
oznaczenie Φ – KL. A–III

BUDYNEK PRZYCHODNI ZDROWIA			Gąsawy Rządowe, dz. nr ewid. 535	
1 : 50	KONSTRUKCJA STROPU		Arkusz	K.2.1
Projektant	M.K. Siembiot /upr. nr 346–Km/73/	spec. arch.		IX/09
Sprawdzający	R.P. Piotrowski /upr. nr GP–167/92/	spec. konstr.–bud.		IX/09
Wykonał	P. Bednarczyk			IX/09

WIENIEC W1.1

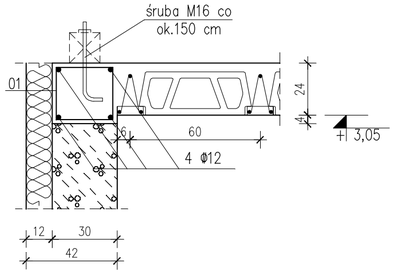

WIENIEC W1.2

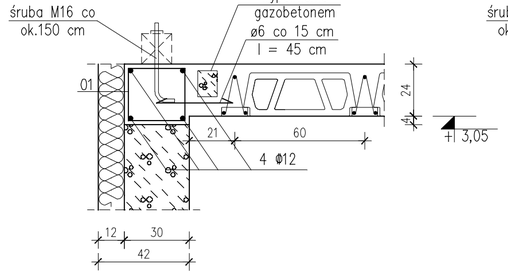

WIENIEC W1.3

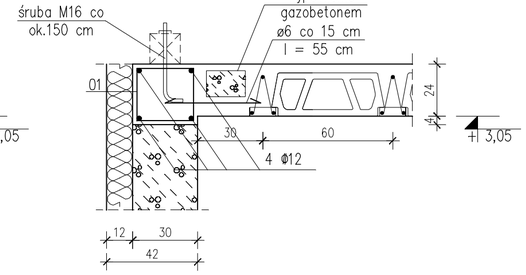

WIENIEC W1.4

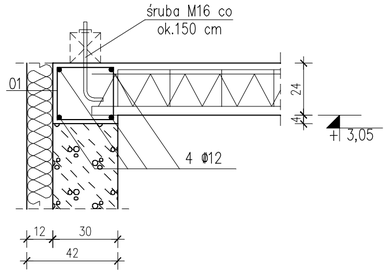

WIENIEC W1.5

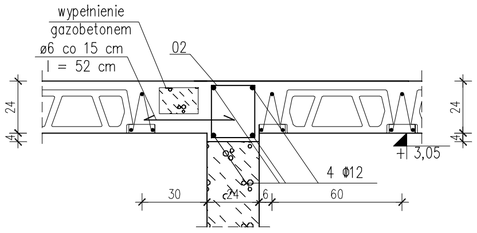

WIENIEC W1.6

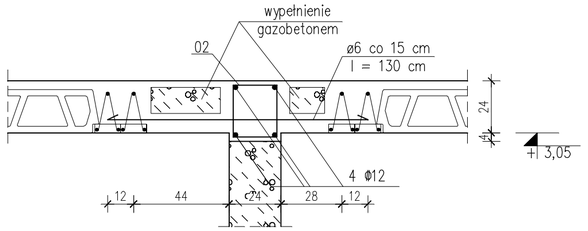

WIENIEC W1.7

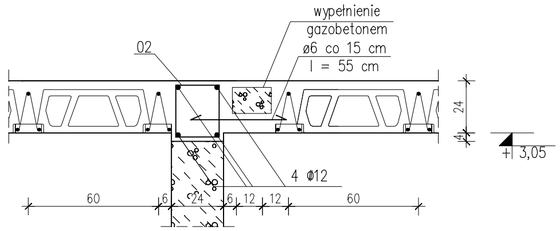

WIENIEC W1.8

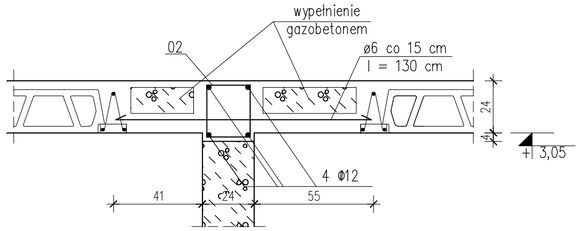

WIENIEC W1.9

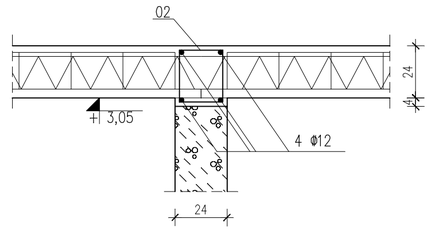

WIENIEC W1.9'

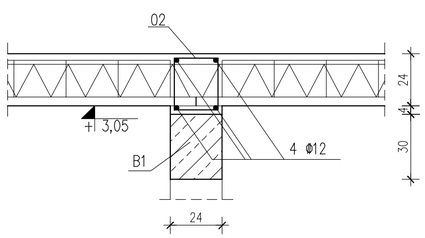

ŻEBRO ROZDZIELCZE

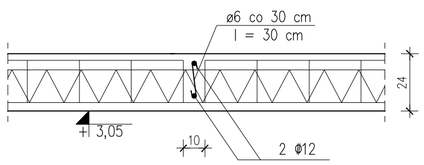

ŻEBRO WZMACNIAJĄCE Ż1

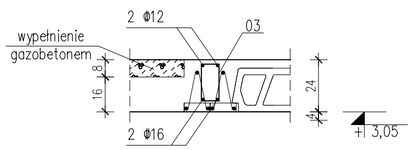

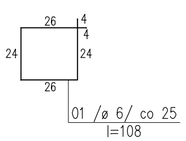

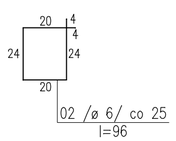

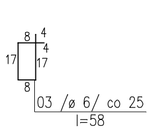

BETON KL. C16/20
STAL:
oznaczenie ø – KL. A–0
oznaczenia Ø – KL. A–III

BUDYNEK PRZYCHODNI ZDROWIA		Gąsawy Rządowe, dz. nr ewid. 535		
1 : 20	ELEMENTY MONOLITYCZNE KONSTRUKCJI		Arkusz	K.2.2
Projektant	M.K. Siembiot /upr. nr 346–Km/73/	spec. arch.		IX/09
Sprawdzający	R.P. Piotrowski /upr. nr GP–167/92/	spec. konstr.–bud.		IX/09
Wykonał	P. Bednarczyk			IX/09