



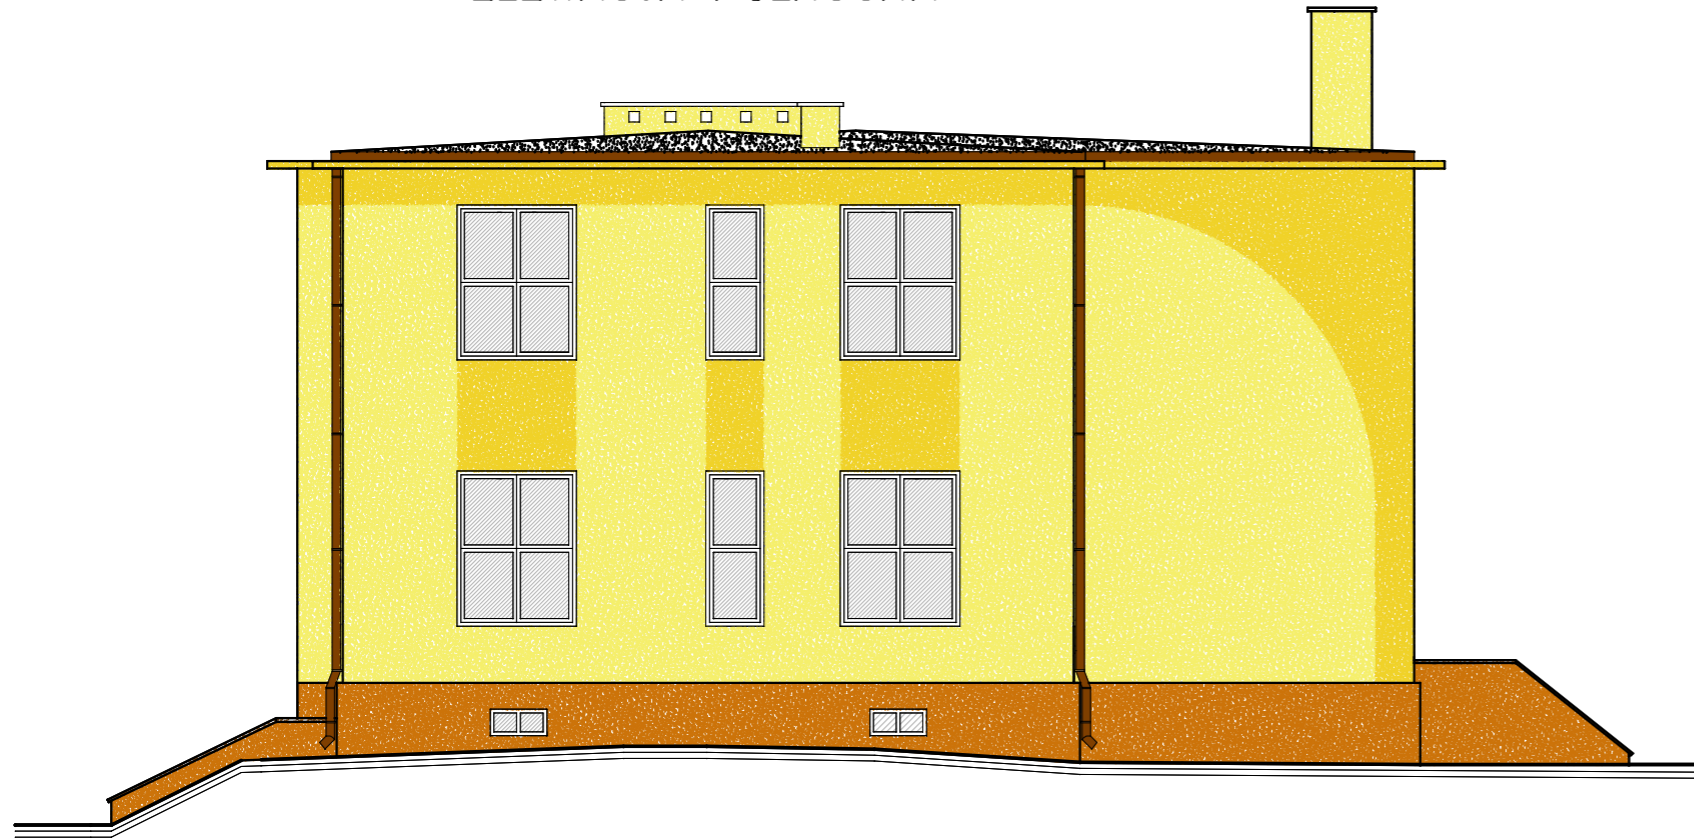


ELEWACJA PÓŁNOCNA

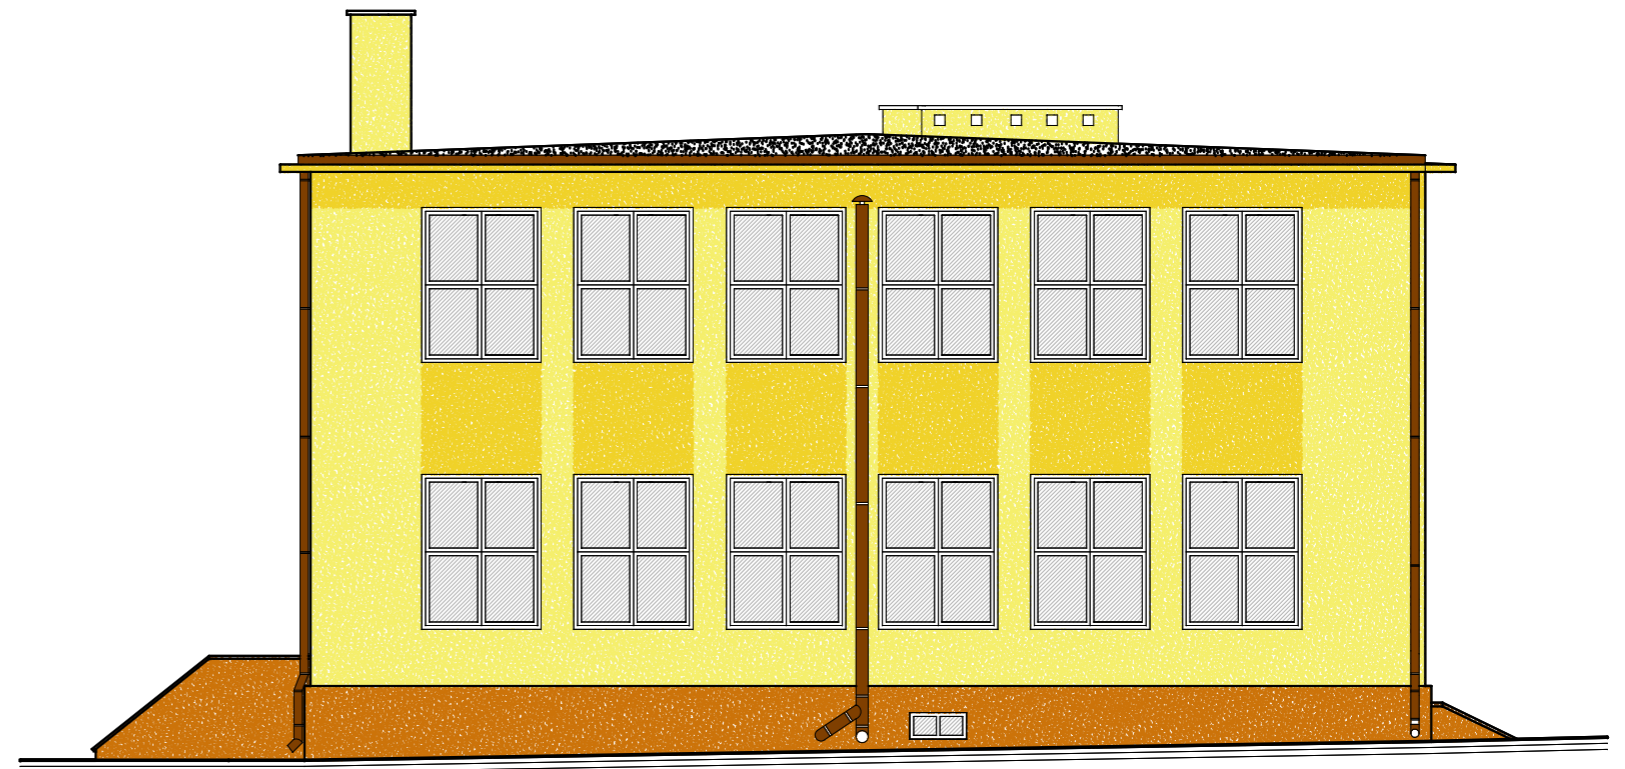

ELEWACJA POŁUDNIOWA



KOLORYSTYKA ELEWACJI:

-  TYNK MOZAIKOWY W KOLORZE M62 TECHNITynk-M
-  TYNK SILIKONOWY W KOLORZE 235a TECHNITynk-SN
-  TYNK SILIKONOWY W KOLORZE 234 TECHNITynk-SN

BUDYNEK PUBLICZNEJ SZKOŁY PODSTAWOWEJ		Wola Lipieniecka Duża, dz. nr 250	
1 : 100	ELEWACJE		Arkusz A.2
Projektant	Ryszard Piotrowski /upr. nr GP-169/92/	spec. arch.	1/15
Wykonał	Piotr Bednarczyk		1/15