MAPA DO CELÓW PROJEKTOWYCH
skala 1:500
powstała po przeskalowaniu mapy w skali 1:1000
sekcja mapy zasadniczej 134.321.123, 134.321.124
działki nr 120/2, 121/3
obręb: **Jastrząb** gmina: Jastrząb
powiat: Szydłowiec woj: mazowieckie

Nie wyklucza się istnienia w terenie innych nie wykazanych na niniejszej mapie urządzeń podziemnych, które nie były zgłaszane do inwentaryzacji lub o których brak jest informacji w instytucjach branżowych

STAROSTWO POWIATOWE w SZYDŁOWCU
Powiatowy Ośrodek Dokumentacji Geodezyjnej i Kartograficznej
W obszarze oznaczonym linią ciągłą dokonano aktualizacji treści mapy zasadniczej. Dokumenty z pomiaru uzupełniającego przyjęto do zasobu powiatowego w dniu 11.04.2011 i zaewidencjonowano pod nr 1321-124/2010
Niniejsza mapa może służyć do celów projektowych. Projektowane obiekty budowlane wymagające pozwolenia na budowę podlegają wytyczeniu i inwentaryzacji powykonawczej przez jednostki uprawnione do wykonywania prac geodezyjnych.
Szydłowiec 11.04.2011
(miejscowość i data) (imię i nazwisko, podpis, stanowisko osoby upoważ.)
Kierownik Ośrodka
Marta Niewadzisz
GEODETA POWIATOWY

GEO-MART
MARTA MOSIOŁEK
26-110 Skaryszew-Kamienna
ul. Pułaskiego 11/26, tel.: 692 307 382
NIP: 663-117-17-02, Reg.: 260408900

GEODETA UPRAWNIONY
mgr inż. Sławomir Kluczewski
Świadectwo MGR ON-7971
26-110 Skarżysko-Kamienna, ul. Skalna 7/1
(041) 25-24-911, kom. 504011390

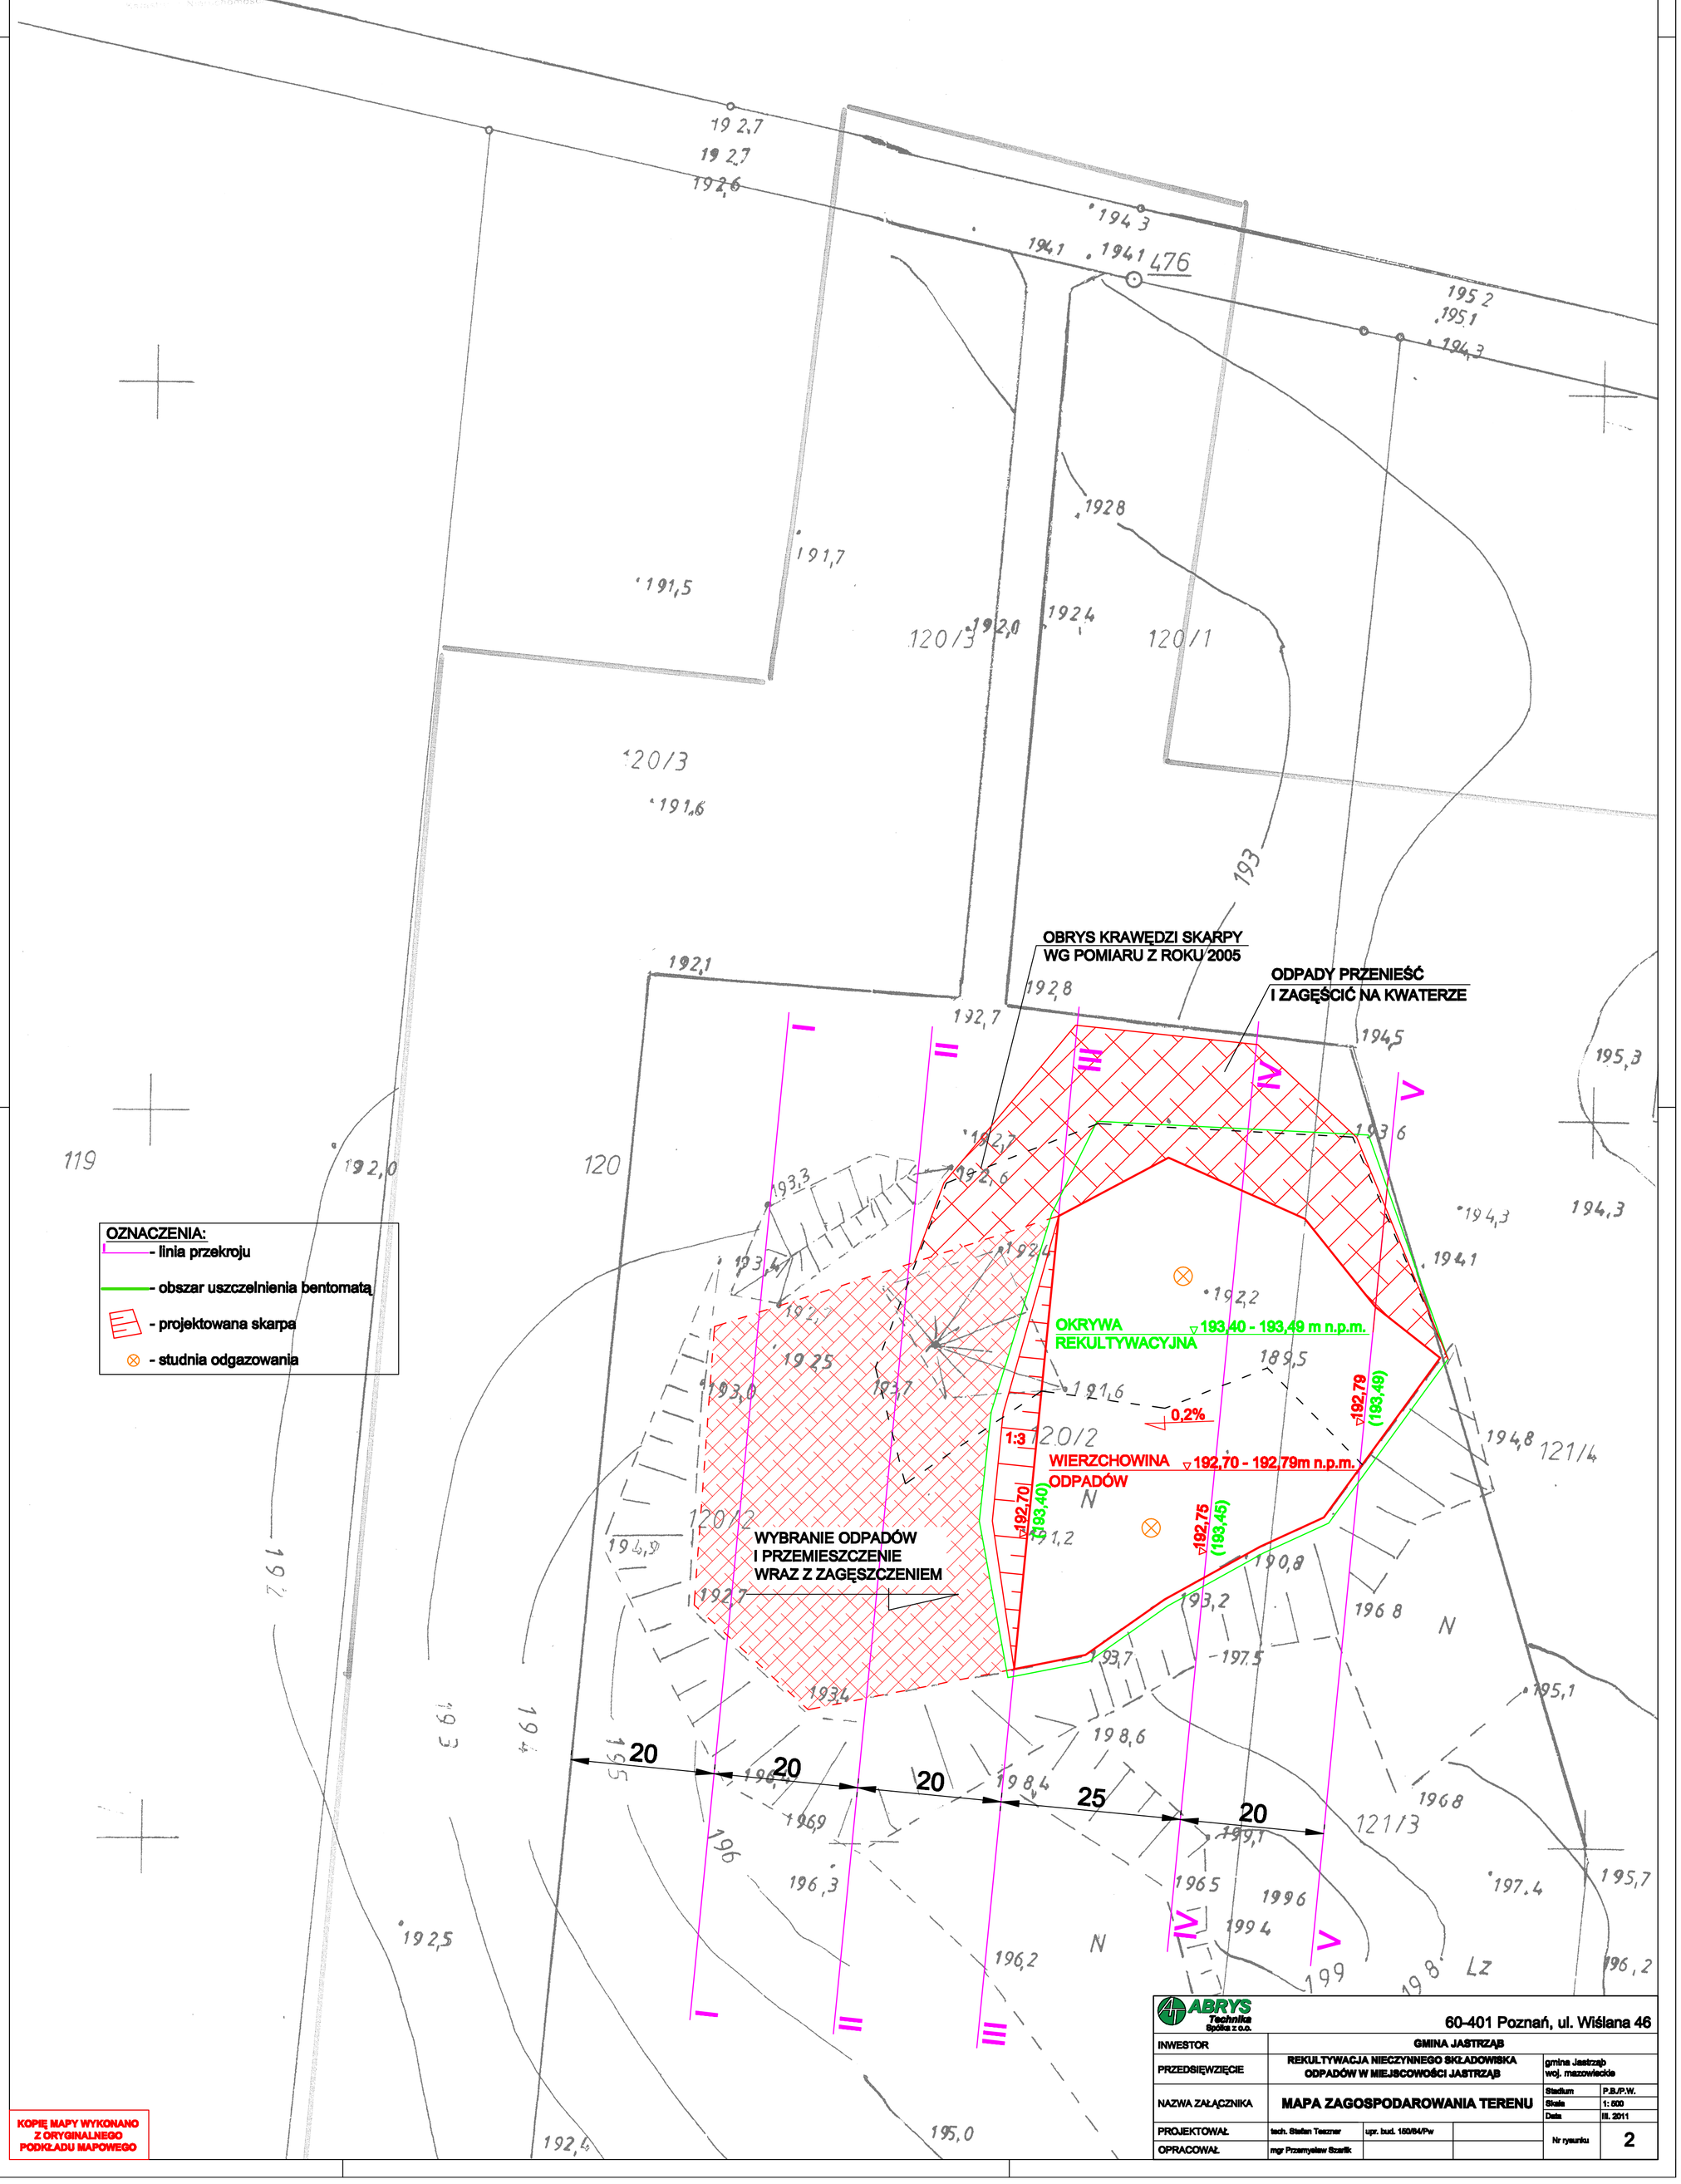

KOPIĘ MAPY WYKONANO Z ORYGINALNEGO PODKŁADU MAPOWEGO

ABRYS Technika Spółka z o.o. — 60-401 Poznań, ul. Wiślana 46

INWESTOR	GMINA JASTRZĄB		
PRZEDSIĘWZIĘCIE	REKULTYWACJA NIECZYNNEGO SKŁADOWISKA ODPADÓW W MIEJSCOWOŚCI JASTRZĄB	gmina Jastrząb woj. mazowieckie	
NAZWA ZAŁĄCZNIKA	MAPA ZAGOSPODAROWANIA TERENU	Stadium	P.B./P.W.
		Skala	1: 500
		Data	III. 2011
PROJEKTOWAŁ	tech. Stefan Teszner — upr. bud. 150/64/Pw	Nr rysunku	2
OPRACOWAŁ	mgr Przemysław Szarlik		