


# OBRÓBKA OKAPU

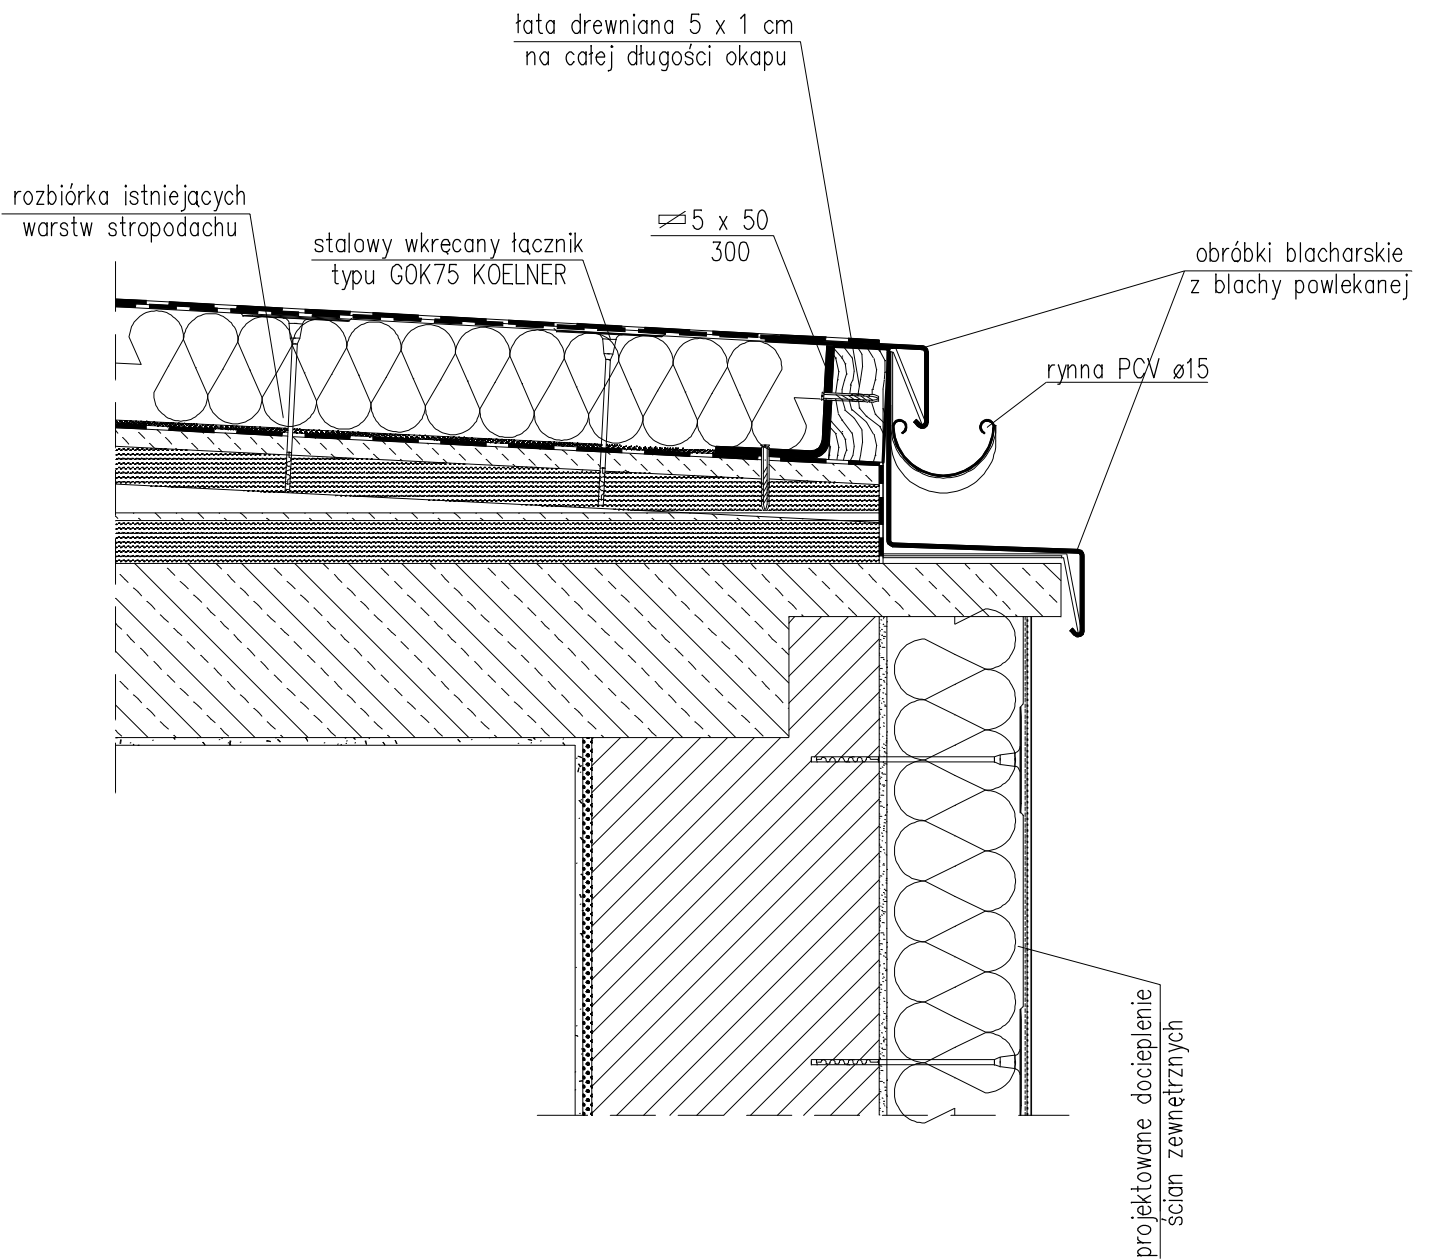

BUDYNEK PUBLICZNEJ SZKOŁY PODSTAWOWEJ		Wola Lipieniecka, dz. nr ewid. 250		
1 : 10	SZCZEGÓŁY WYKONAWCZE		Arkusz	A.4
Projektant	R.P. Piotrowski /upr. nr GP-169/92/	spec. arch.		VI/10
Wykonat	P. Bednarczyk			VI/10