


# OBRÓBKA ŚCIANY ATTYKOWEJ

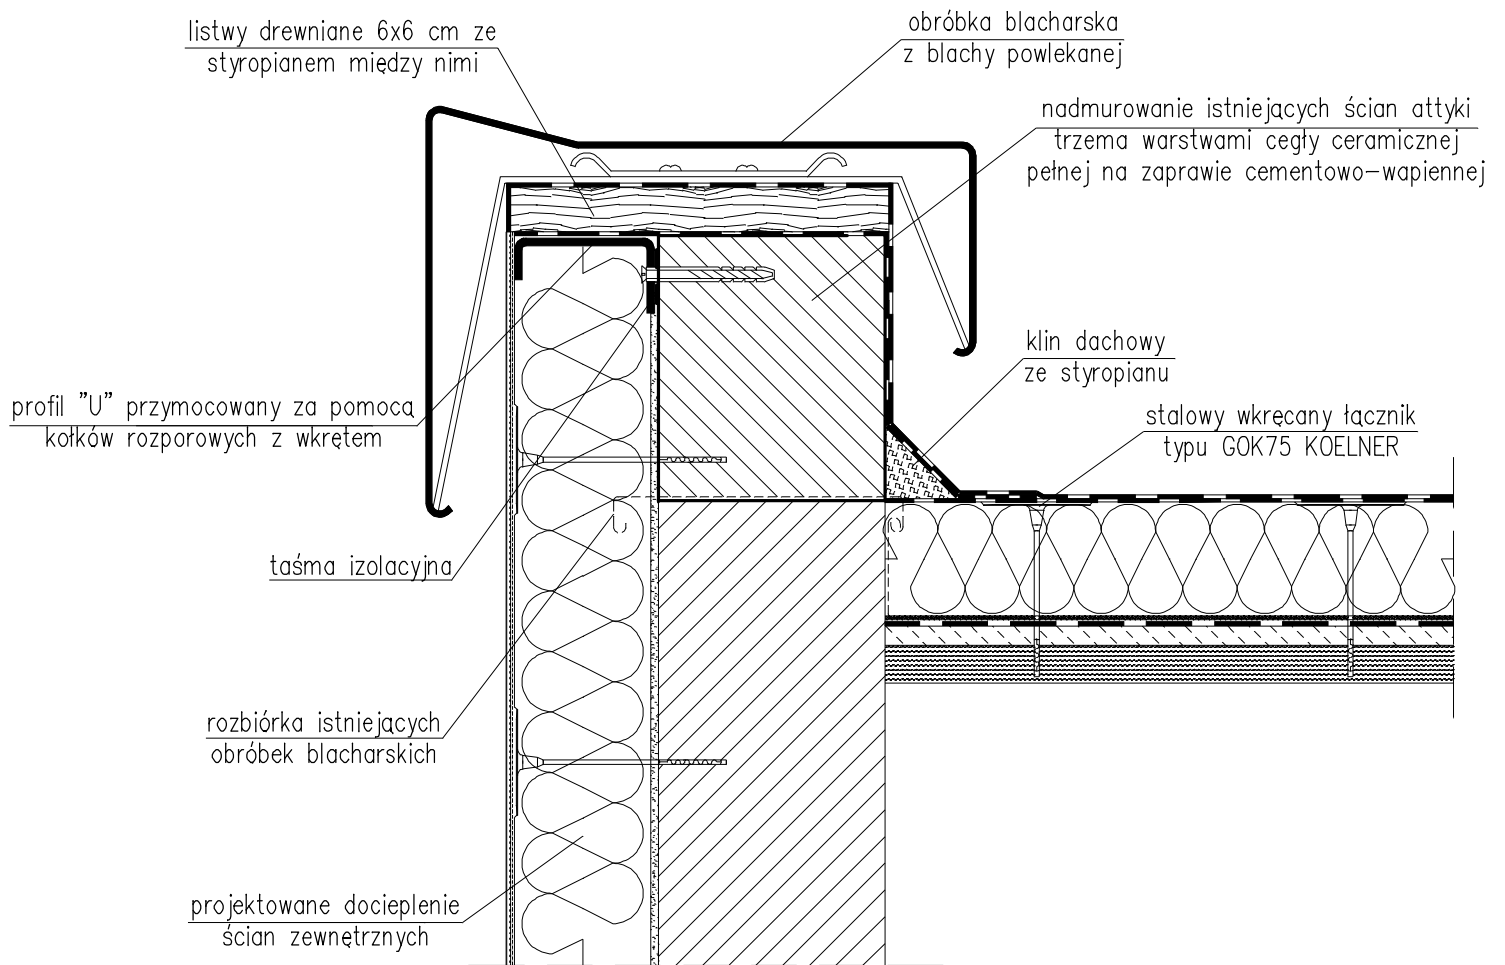

BUDYNEK PUBLICZNEJ SZKOŁY PODSTAWOWEJ		Gąsawy Rządowe, dz. nr ewid. 841		
1 : 10	SZCZEGÓŁY WYKONAWCZE		Arkusz	A.4
Projektant	R.P. Piotrowski /upr. nr GP-169/92/	spec. arch.		VI/10
Wykonat	P. Bednarczyk			VI/10