ZAGOSPODAROWANIE PLACU ZABAW.

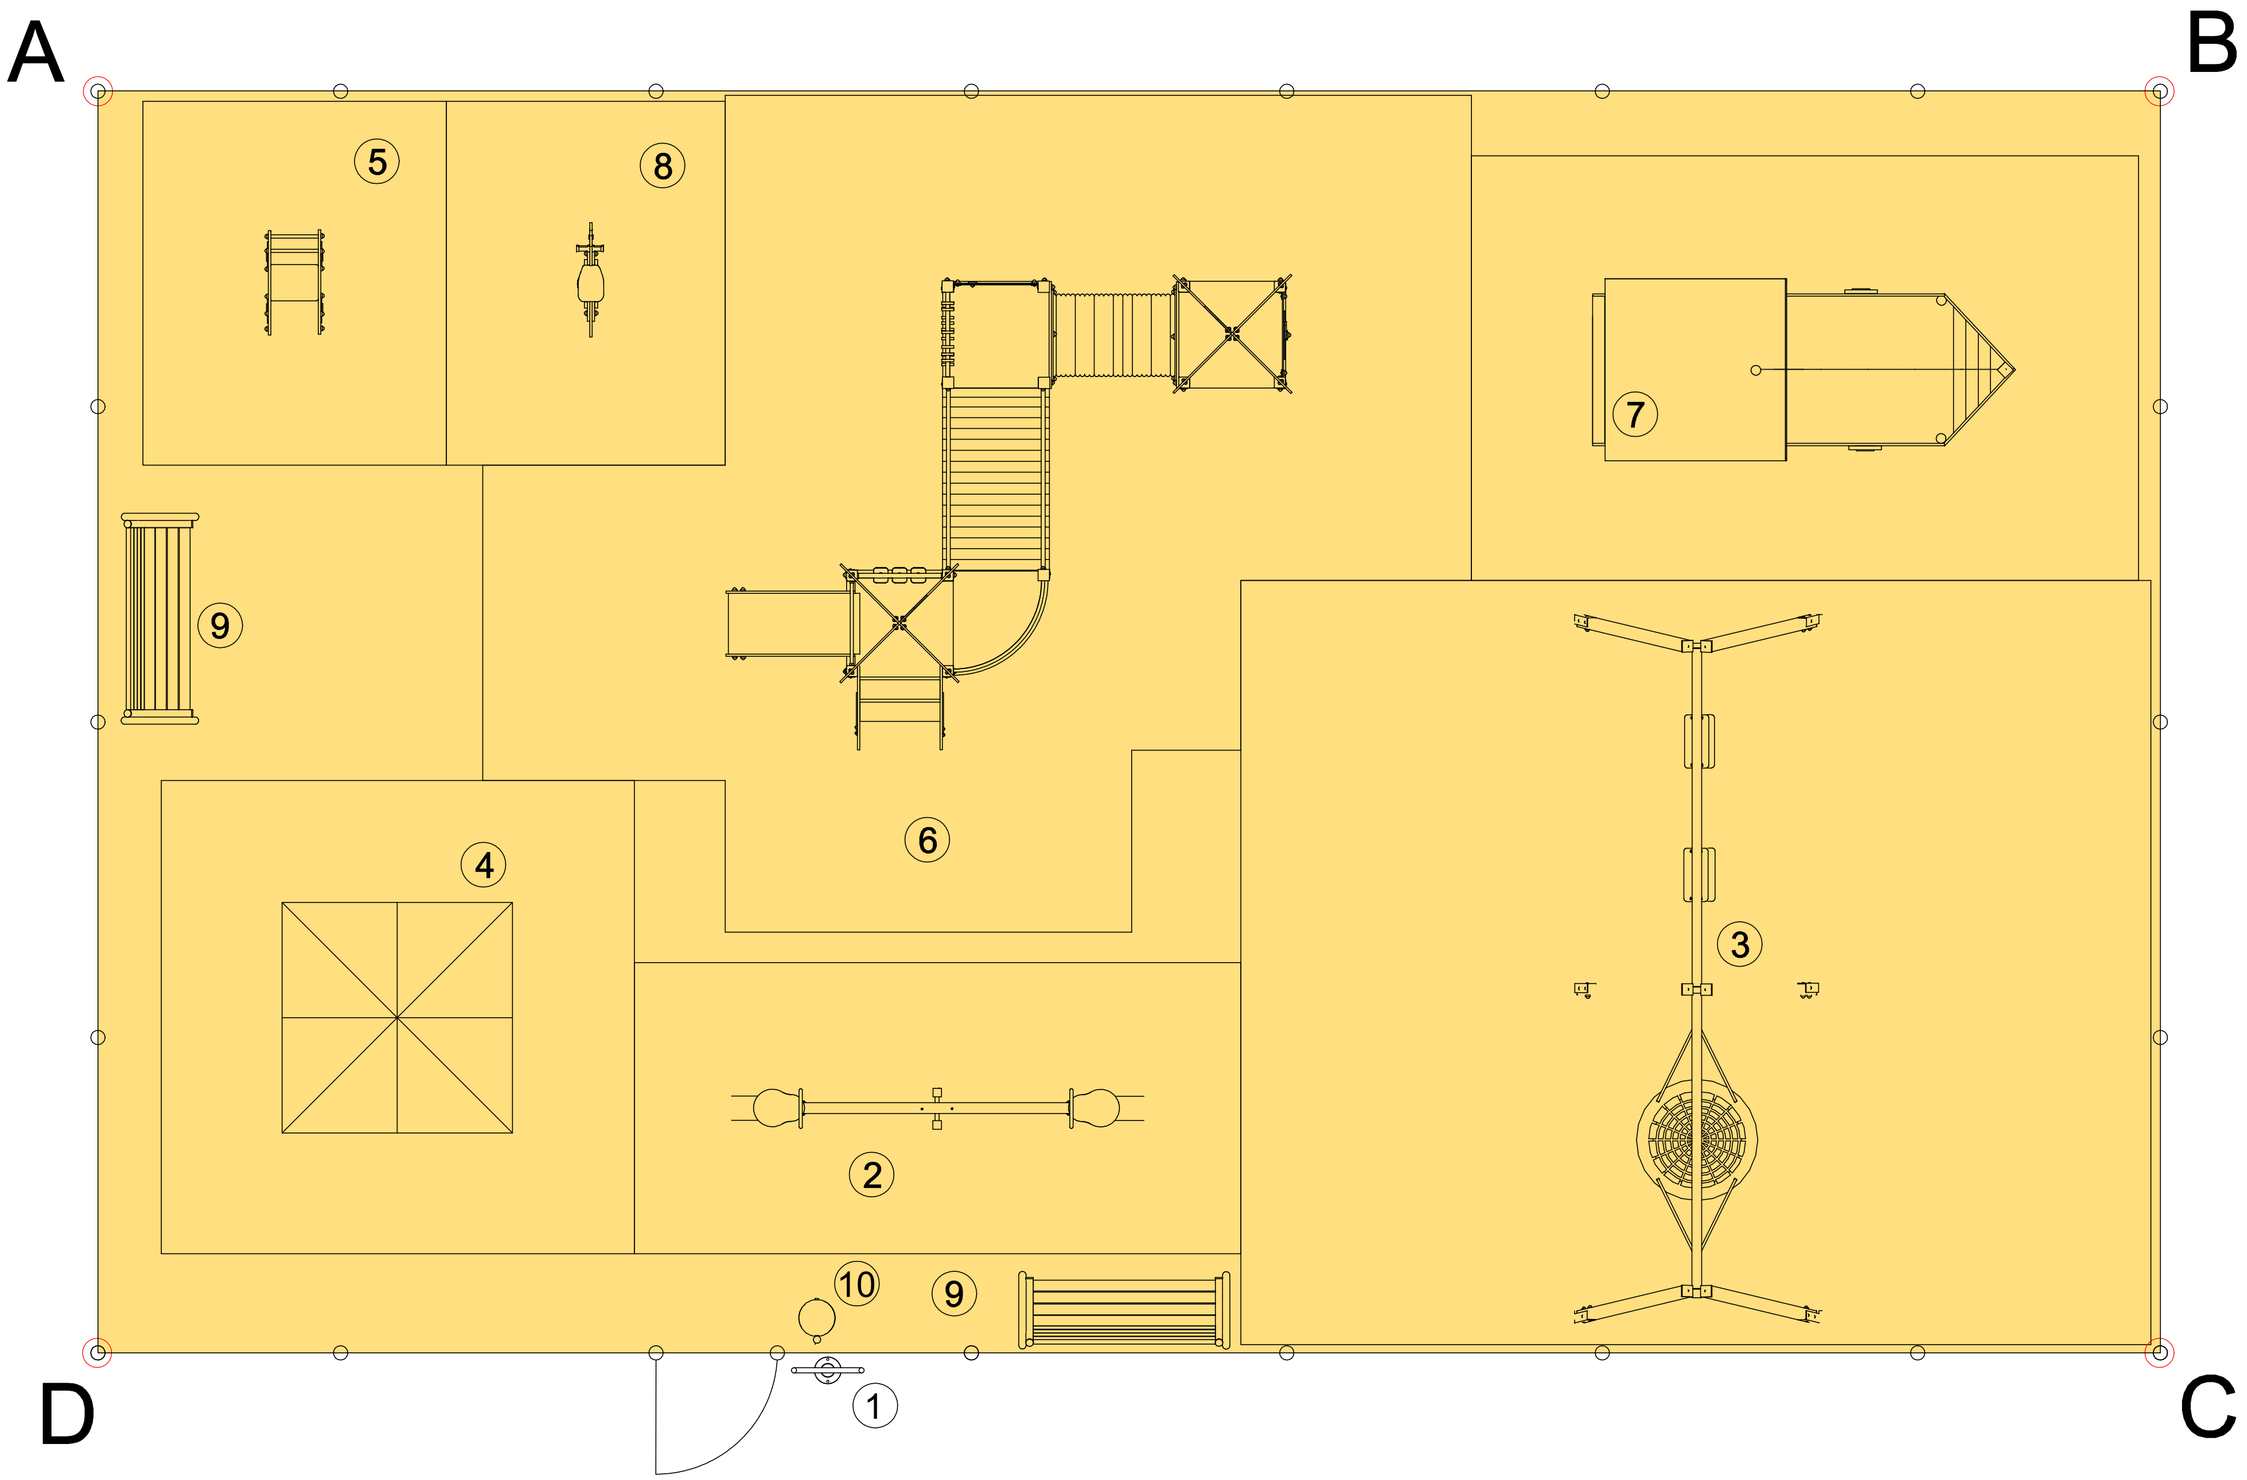

BILANS POWIERZCHNI:

GRANICE TERENU INWESTYCJI A,B,C,D,A - 176,8m^2

RODZAJ NAWIERZCHNI:

NAWIERZCHNIA ŻWIROWA frakcji 2-8mm gr.30cm - 176,8m^2

PLAC ZABAW-URZĄDZENIA:

1 - Tablica informacyjna+regulamin - szt.1+1;
2 - Huśtawka wagowa z oparciem MT - szt.1;
3 - Huśtawka COMBO 3PR z siedziskami z oparciem i zamykaniem - szt.1;
4 - Altanka PR - szt.1;
5 - Sprężynowiec DUO Auto - szt.1;
6 - Mały odkrywca PR - szt.1;
7 - Piaskownica Barka PR - szt.1;
8 - Sprężynowiec Kucyk - szt.1;
9 - Ławka parkowa - szt.2;
10 - Kosz z daszkiem - szt.1;

UWAGA:
ZEŚLIZG ZJEŻDZALNI POWINIEN BYĆ ZWRÓCONY
W KIERUNKU INNYM NIŻ POŁUDNIOWY

LEGENDA:

- OGRODZENIE PLACU ZABAW
(ogrodzenie panelowe z płytą podmurówki i łącznikiem):
- przęsła 2,5x1,5m długość: 54mb
- furtka 1,0x1,5m szt.1

STREFA BEZPIECZEŃSTWA WOKÓŁ URZĄDZENIA

Nazwa obiektu: PLAC ZABAW PRZY ŻŁOBKU GMINNYM W GĄSAWACH PLEBAŃSKICH.		
Adres obiektu: dz.ewid.135; Gąsawy Plebańskie, 26-502 Jastrząb		
Inwestor: **GMINA Jastrząb** **Pl.Niepodległości 5, 26-502 JASTRZĄB**		
Nazwa rysunku: **ZAGOSPODAROWANIE PLACU ZABAW.**		
Data: 03.2018	Skala: 1:5	Nr rysunku: Z-02
Projektant: mgr inż.arch. Marian Siembiot Upr. bud. nr 346-Km/73	DATA PODPIS	03.2018