


134.321.074

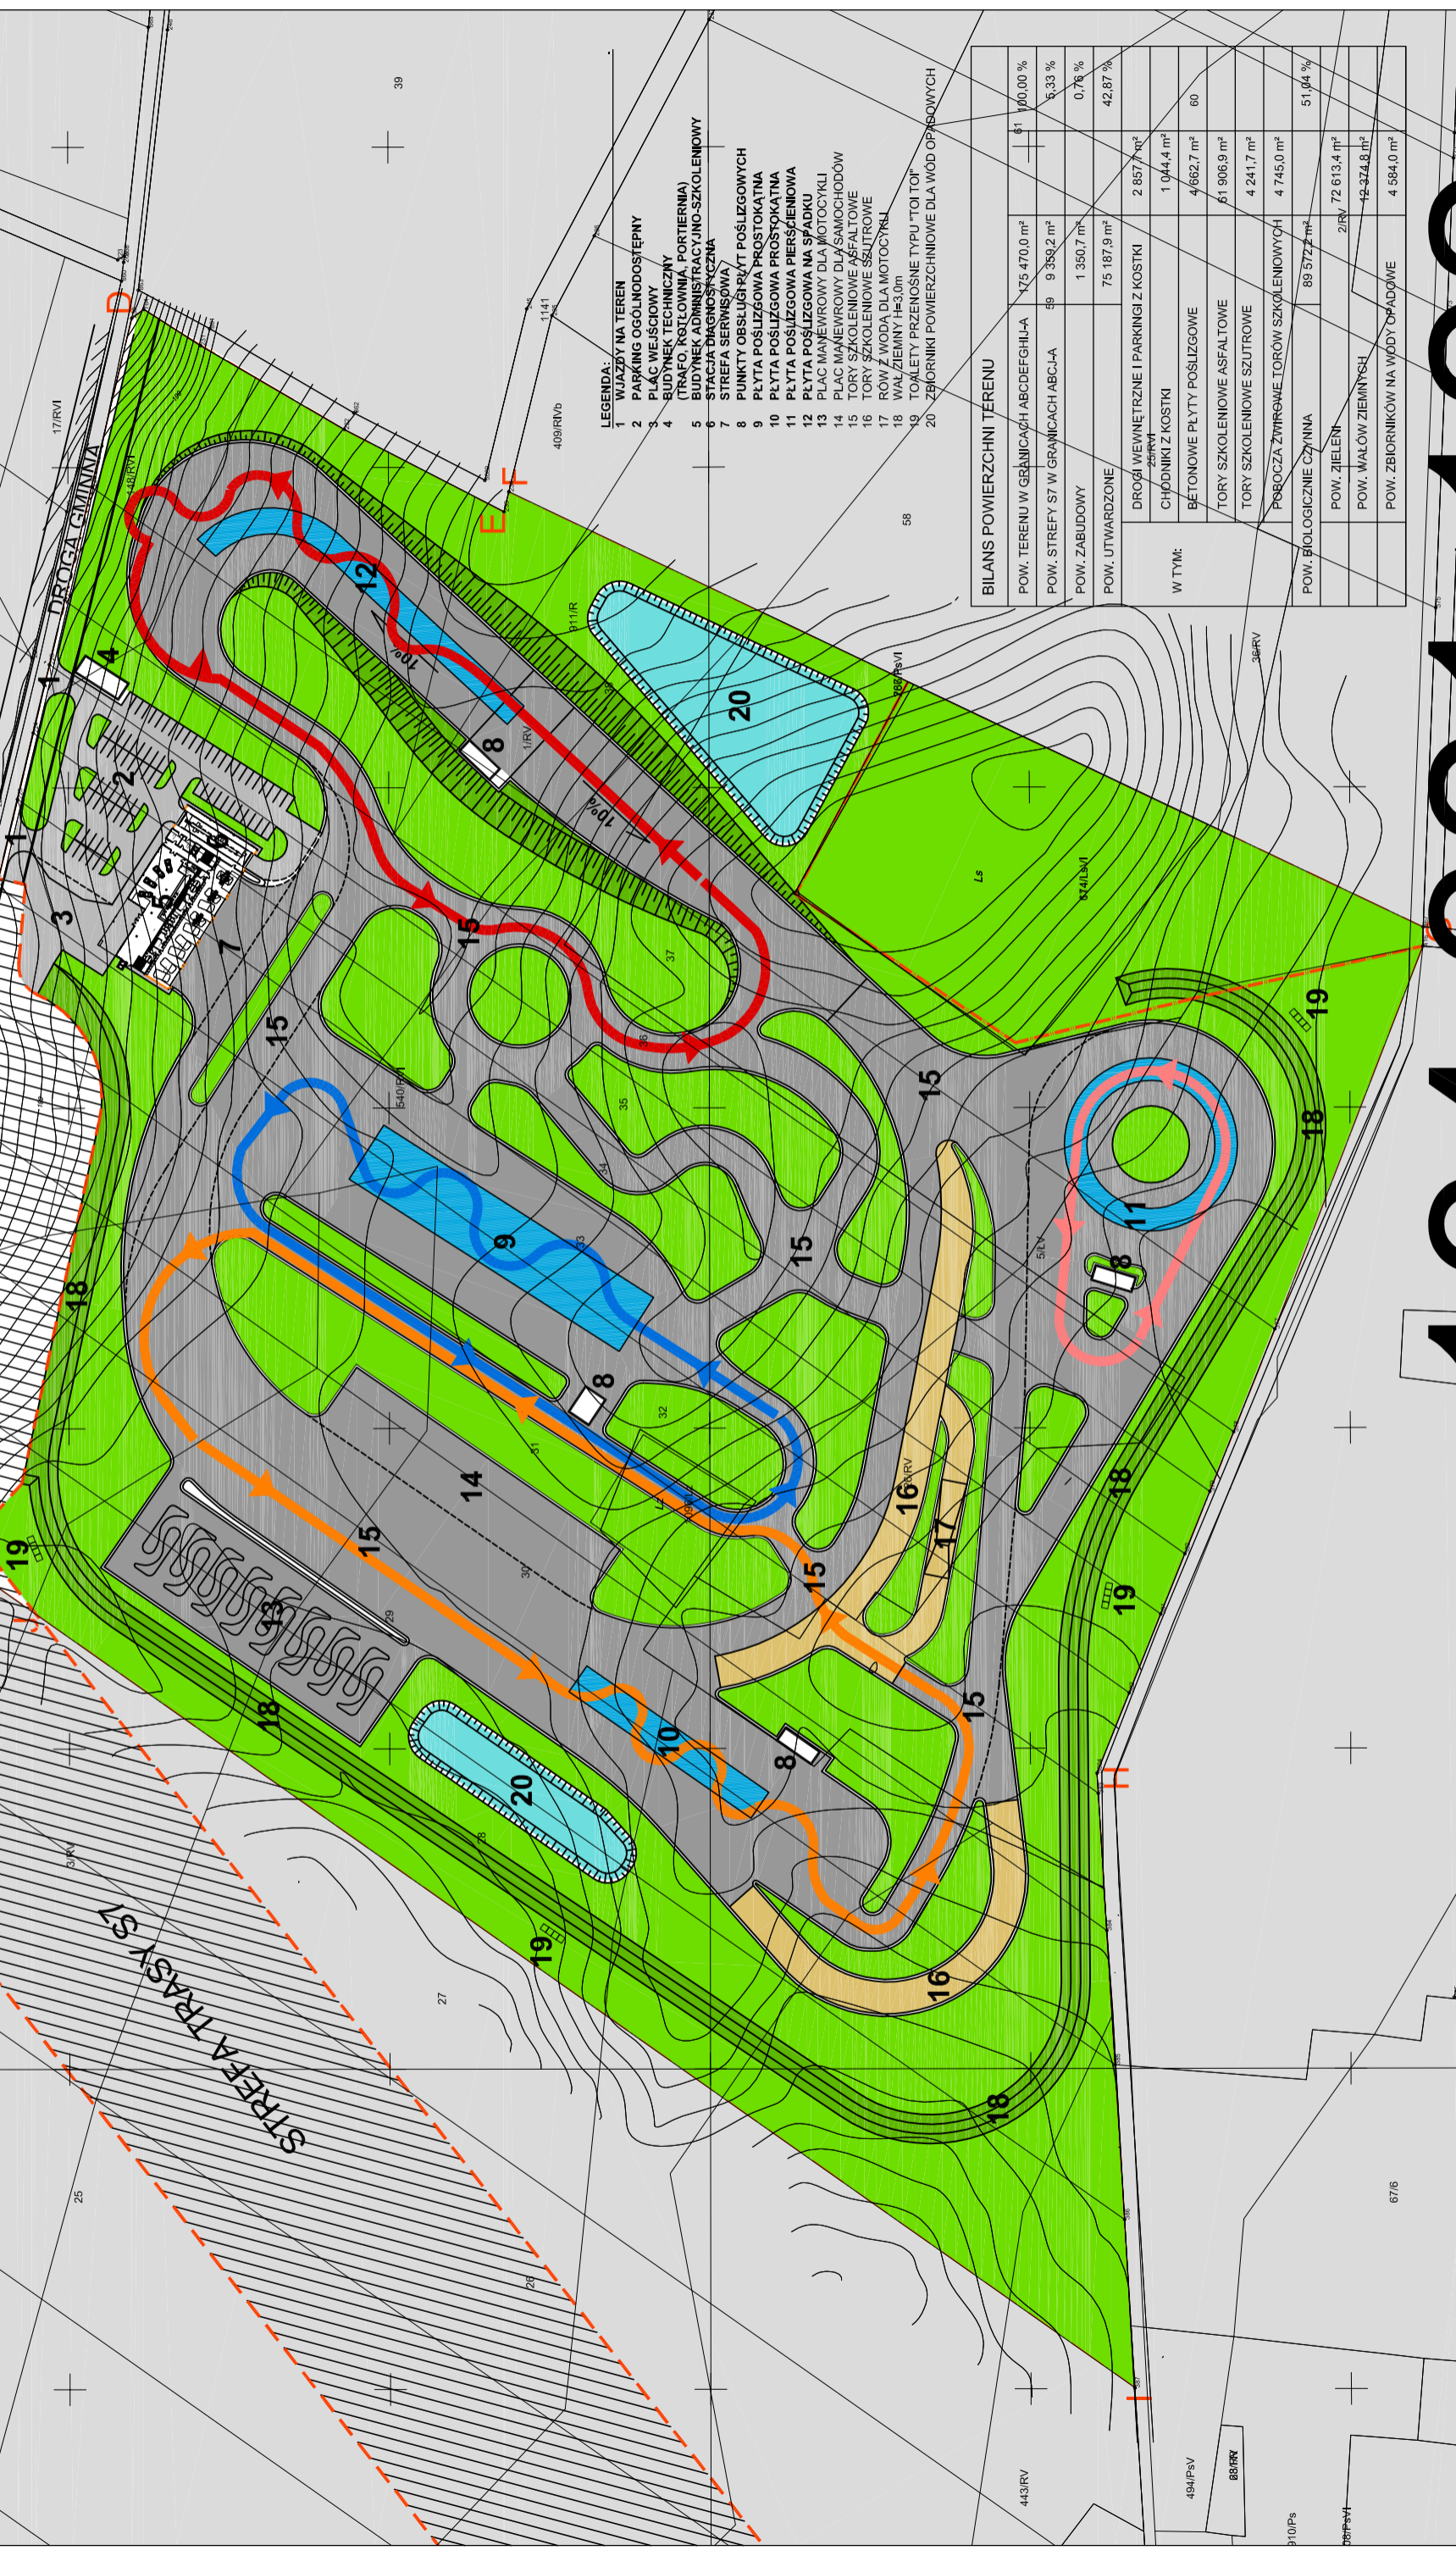

- LEGENDA:**
- 1 WJAZDY NA TEREN
 - 2 PARKING OGÓLNODOSTĘPNY
 - 3 PLAC WEJŚCIOWY
 - 4 BUDYNEK TECHNICZNY (TRAFIK, KSIĘGOWNIA, PORTIERNIA)
 - 5 BUDYNEK ADMINISTRACYJNO-SZKOLENIOWY
 - 6 STACJA DRAGICZNA
 - 7 STREFA SERWISOWA
 - 8 PUNKTY OBSŁUGI/RZYT POSŁIZGOWYCH
 - 9 PŁYTA POSŁIZGOWA PROSTOKĄTNA
 - 10 PŁYTA POSŁIZGOWA PROSTOKĄTNA
 - 11 PŁYTA POSŁIZGOWA PIERSIENIOWA
 - 12 PŁYTA POSŁIZGOWA NA SPADKU
 - 13 PLAC MANEWROWY DLA MOTOCYKLI
 - 14 PLAC MANEWROWY DLA SAMOCHODÓW
 - 15 TORY SZKOLENIOWE ASFALTOWE
 - 16 TORY SZKOLENIOWE SZUTRTOWE
 - 17 RÓW Z WODĄ DLA MOTOCYKLI
 - 18 WIAZEMINY H=5,0m
 - 19 TOALETY PRZENOSNE TYPU "TOI TOI"
 - 20 ZBIORNIKI POWIERZCHNIOWE DLA WÓD OPADAWYCH

BILANS POWIERZCHNI TERENU

POW. TERENU W GRANICACH ABCDEFGH-I-A	175 470,0 m ²	81	100,00 %
POW. STREFY S7 W GRANICACH ABC-I-A	9 359,2 m ²	53	5,33 %
POW. ZABUDOWY	1 350,7 m ²	0,76	0,76 %
POW. UTWARZONE	75 187,9 m ²	42,87	42,87 %
W TYM:			
DROGI WEWNĘTRZNE I PARKINGI Z KOSTKI	2 857 m ²		
CHODNIKI Z KOSTKI	1 044,4 m ²		
BETONOWE PŁYTY POSŁIZGOWE	4 662,7 m ²	60	
TORY SZKOLENIOWE ASFALTOWE	61 906,9 m ²		
TORY SZKOLENIOWE SZUTRTOWE	4 241,7 m ²		
POROCZA ZWIROWE TORÓW SZKOLENIOWYCH	4 745,0 m ²		
POW. BIOLOGICZNE CZYNNIA	89 572,2 m ²	51,04	51,04 %
POW. ZIELENI	2/RV 72 613,4 m ²		
POW. WAŁÓW ZIEMNYCH	12-324,8 m ²		
POW. ZBIORNIKÓW NA WODY OPADAWE	4 584,0 m ²		

