
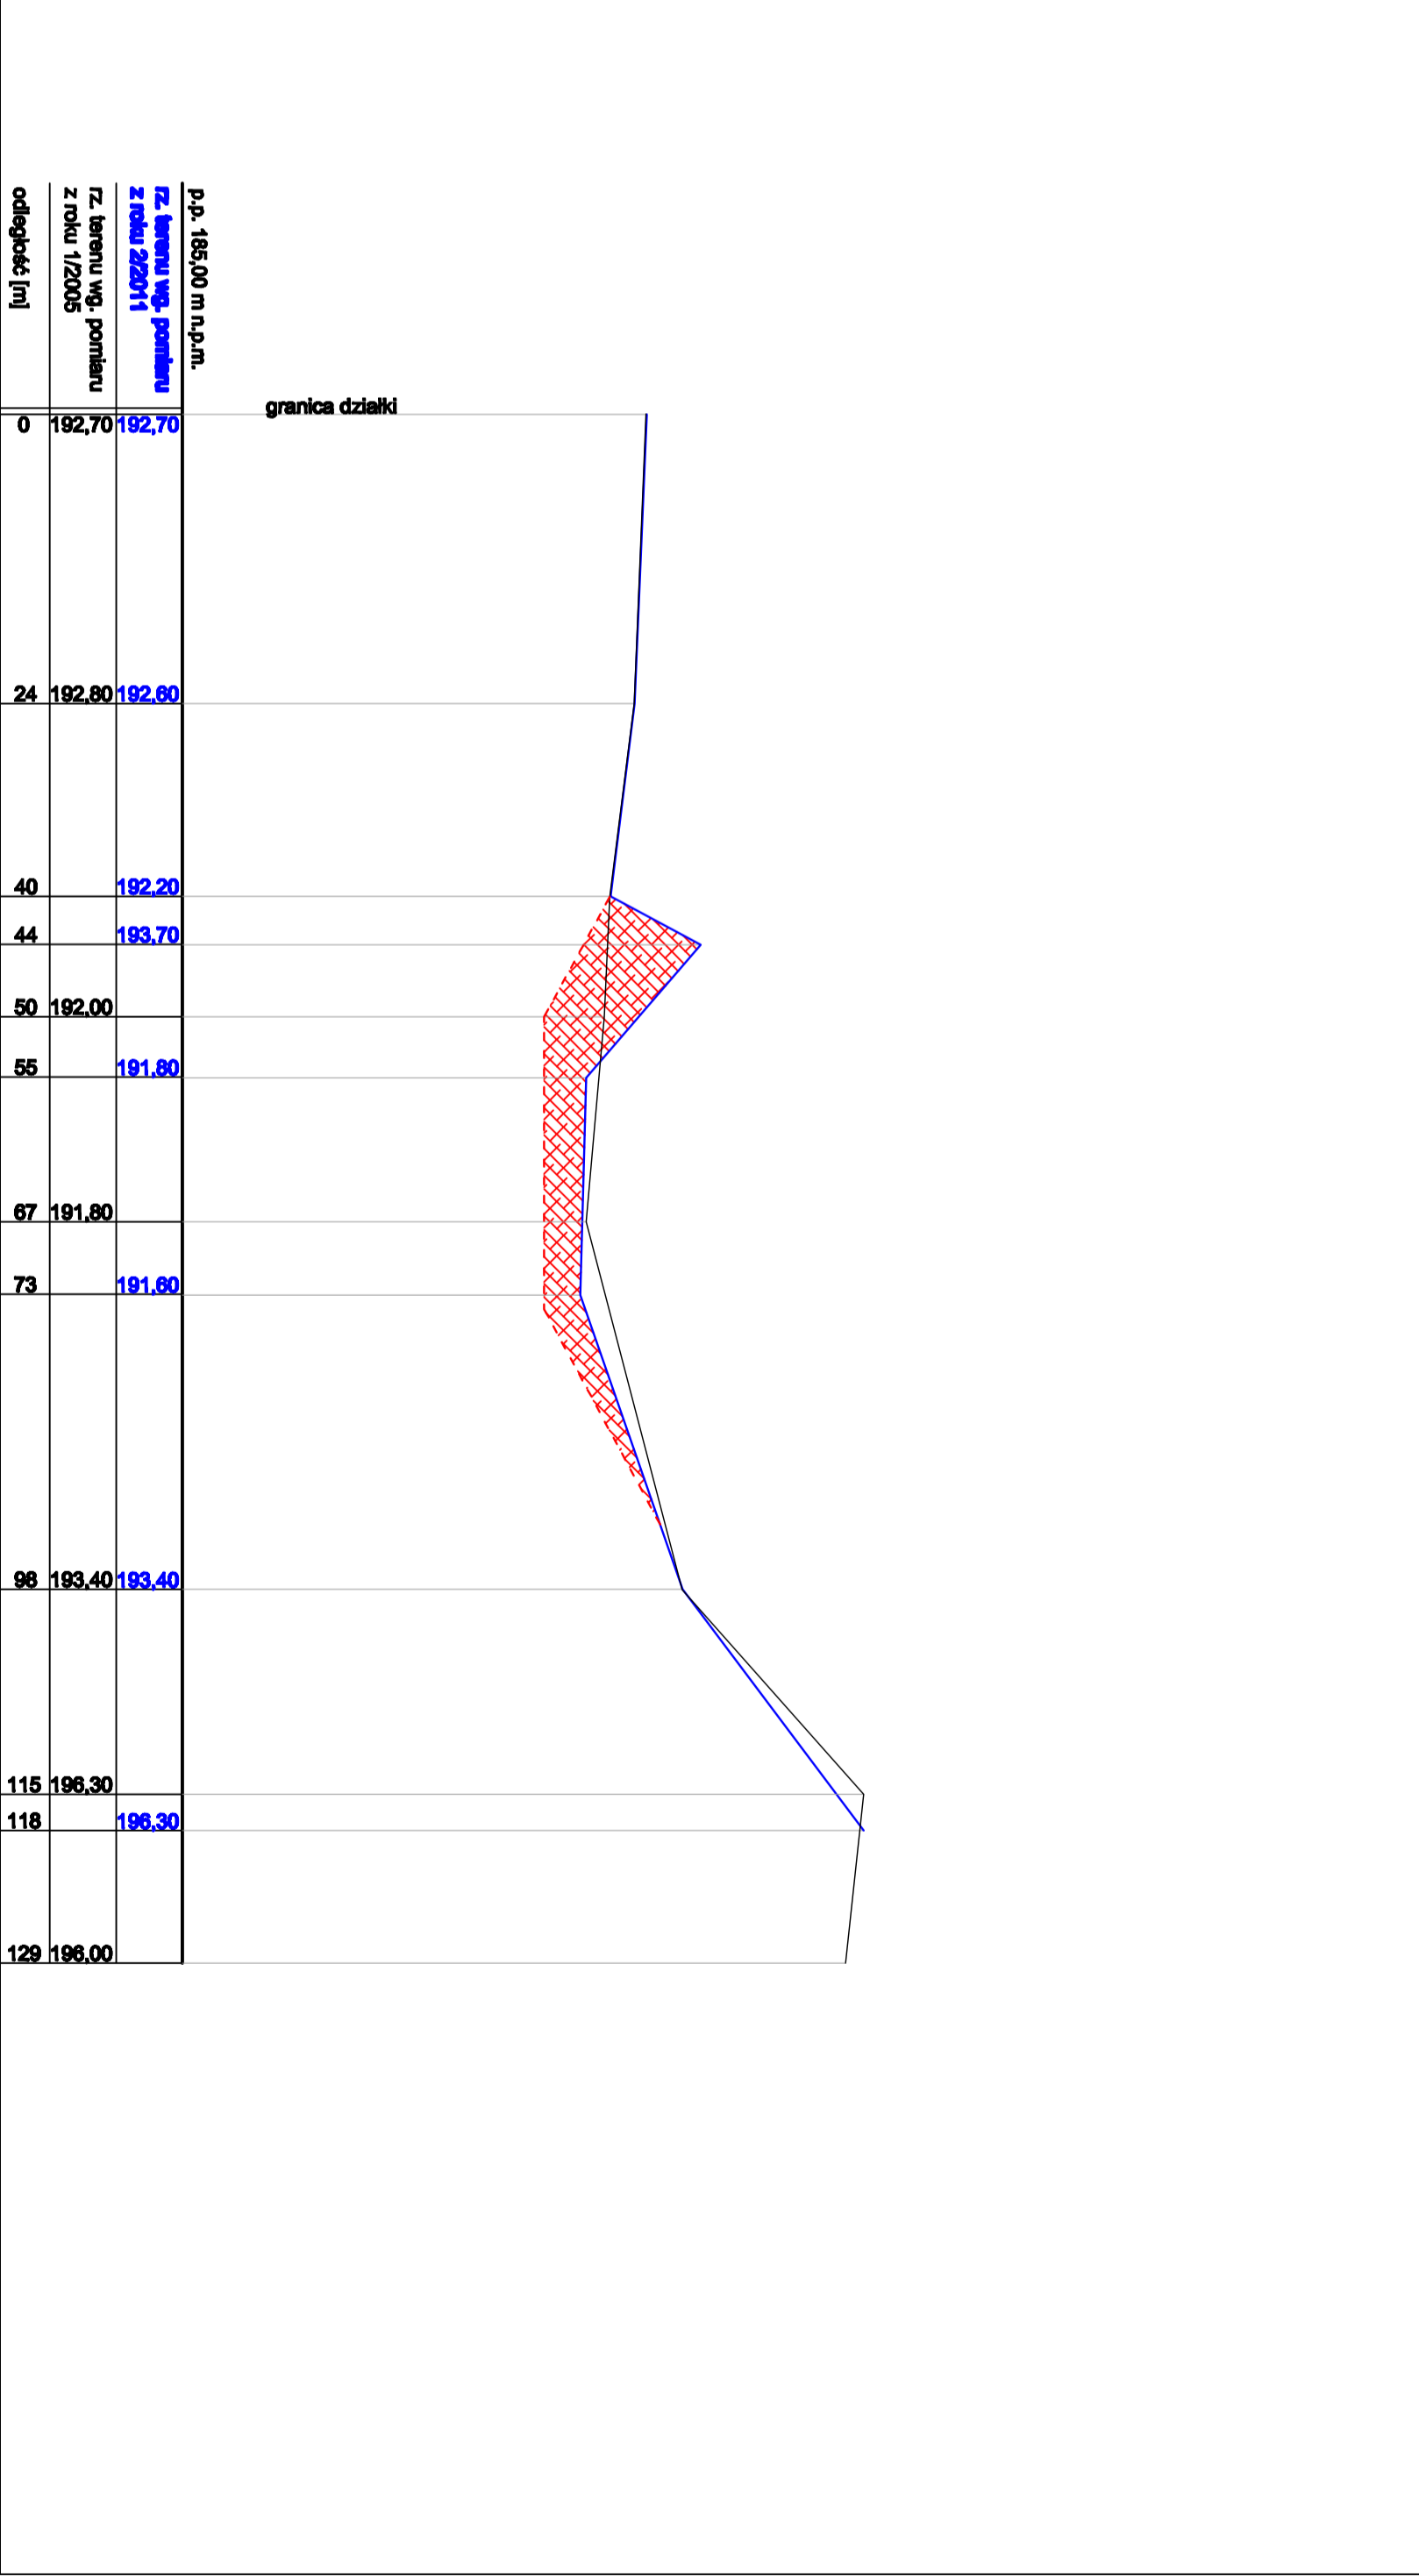
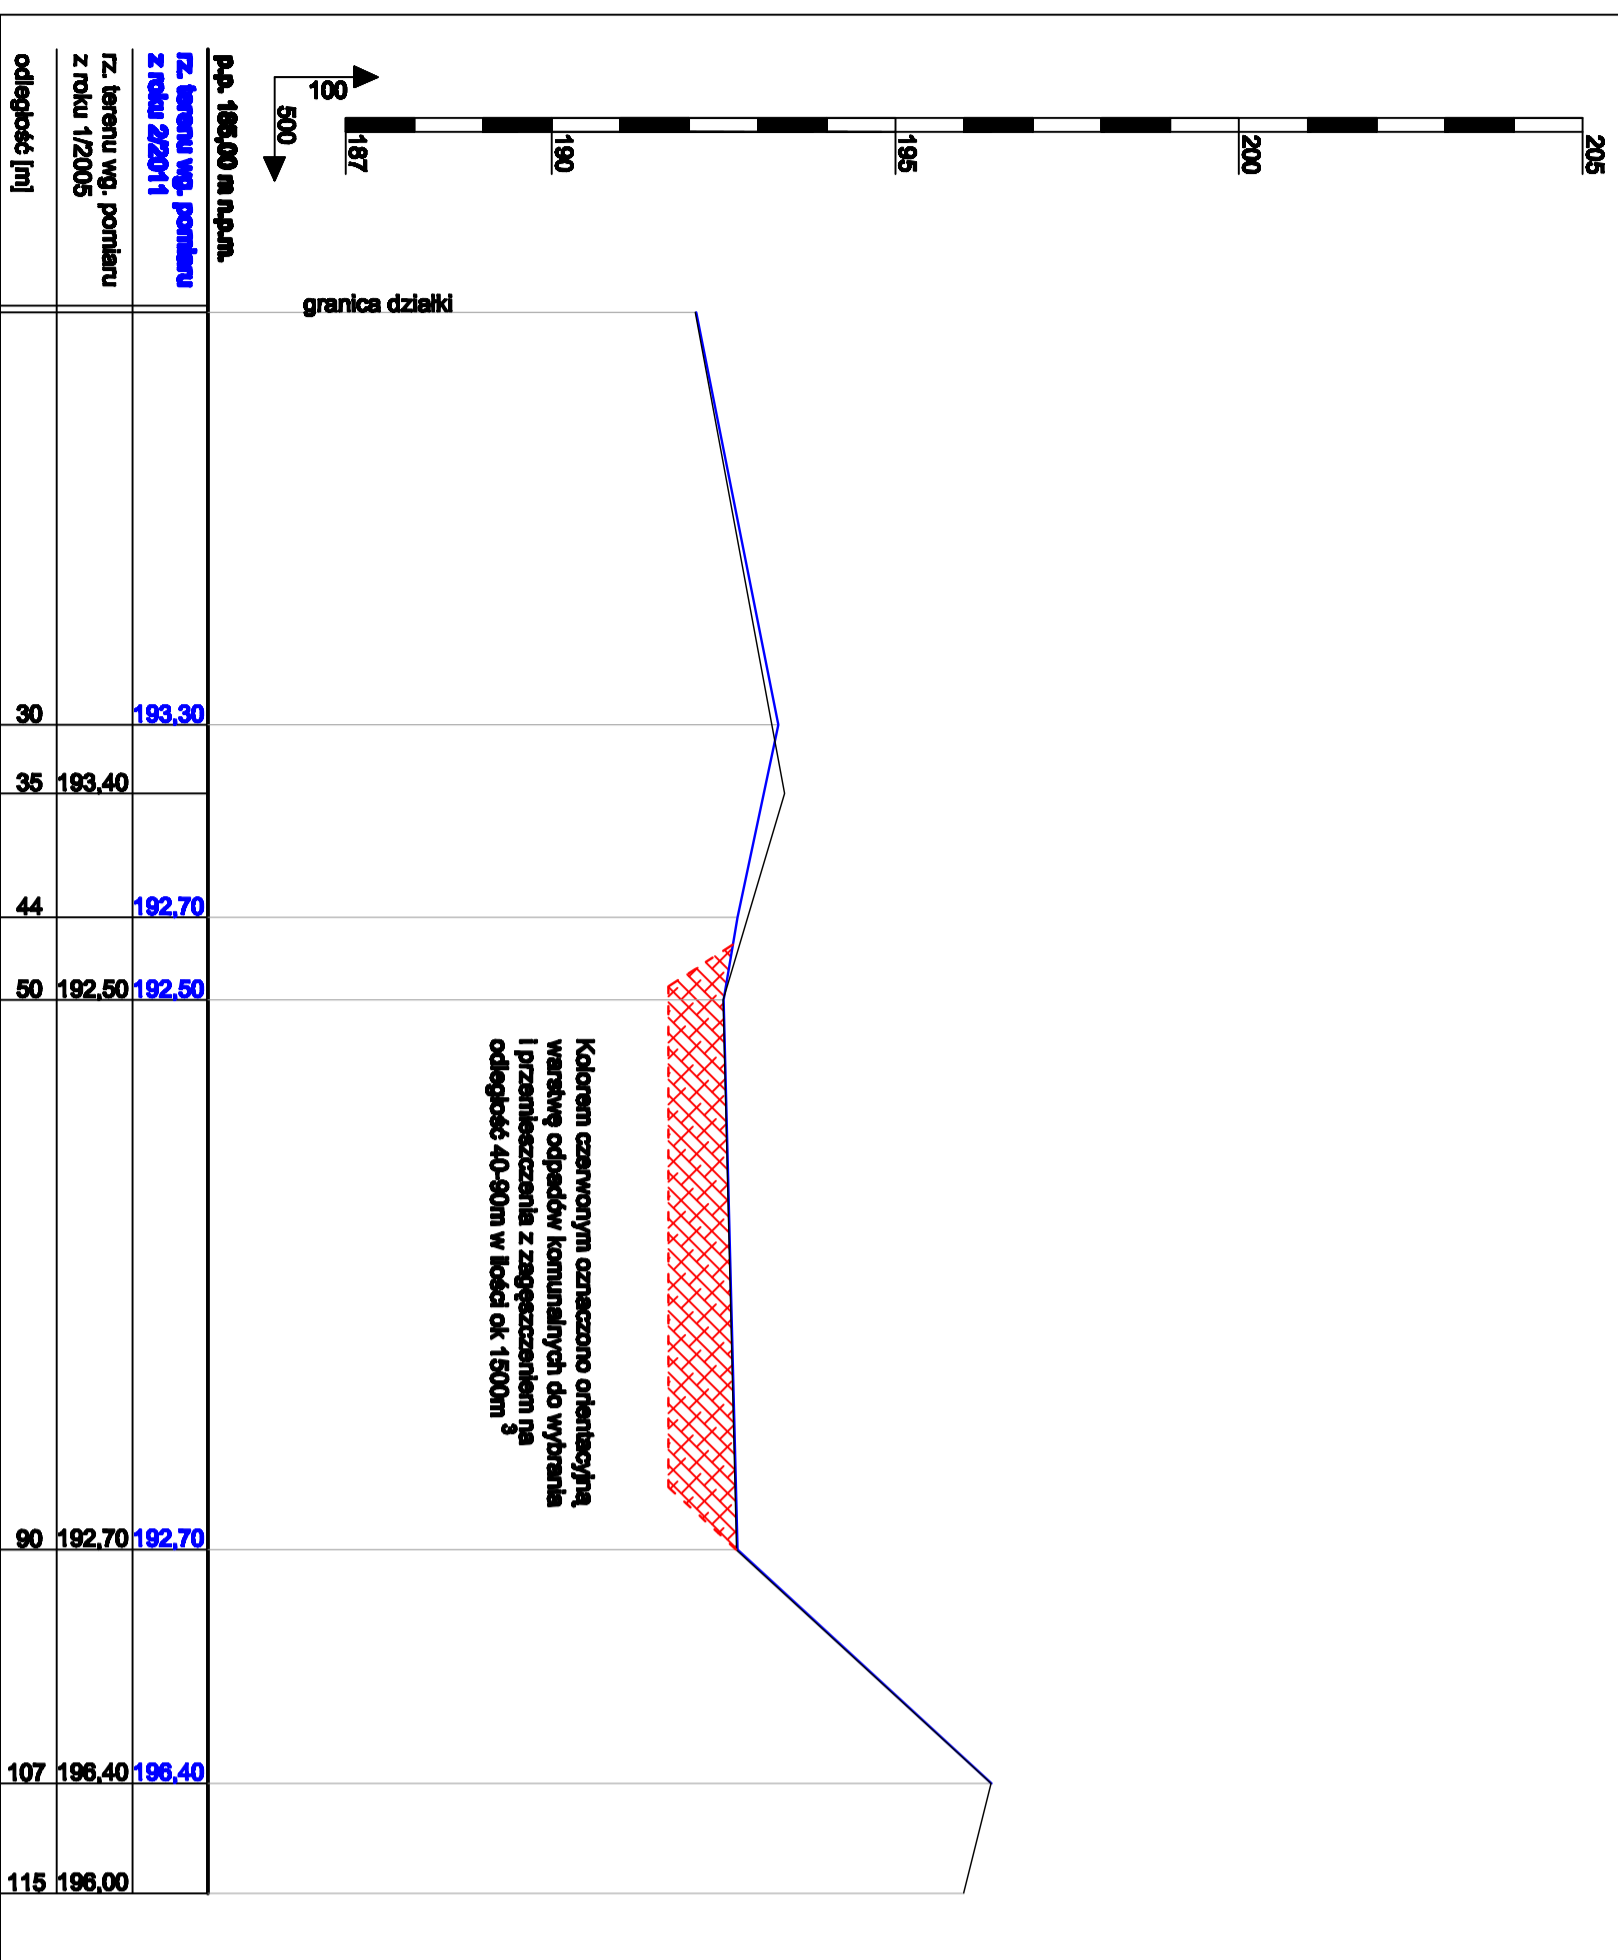


# PRZEKRÓJ I-I

# PRZEKRÓJ II-II

 <b>ABRYS</b> <small>Biuro Projektowe</small>		<b>60-401 Poznań, ul. Włstiana 46</b>	
INWESTOR	GHINA JASTRZĄB	główny architekt	
PRZEDSIĘWZIĘCIE	REKULTYWACJA NIECZYNNIEGO SKŁADOWISKA ODPADÓW W MIEJSCOWOŚCI JASTRZĄB	wdł. i nadzór techn.	
NAZWA ZŁĄCZNIKA	PRZEKROJE PRZEZ SKŁADOWISKO	Skala	1:200
PROJEKTOWAL	Mich. Szymański	Strona	1 z 1
OPRACOWANIE	mgr Przemysław Białek	Data	III, 2011
		Nr rysunku	3.1



p.p. 188,00 m n.p.m.	
<b>193,30</b>	193,30
193,40	193,40
192,70	192,70
192,50	192,50
192,70	192,70
196,40	196,40
196,00	196,00
odległość [m]	

p.p. 185,00 m n.p.m.	
<b>192,70</b>	192,70
192,80	192,80
192,20	192,20
193,70	193,70
192,00	192,00
191,80	191,80
191,60	191,60
193,40	193,40
196,30	196,30
196,30	196,30
196,00	196,00
odległość [m]	