




PRZEKRÓJ NORMALNY SKALA 1:50
 odcinek 0+002,5 – 0+350,00

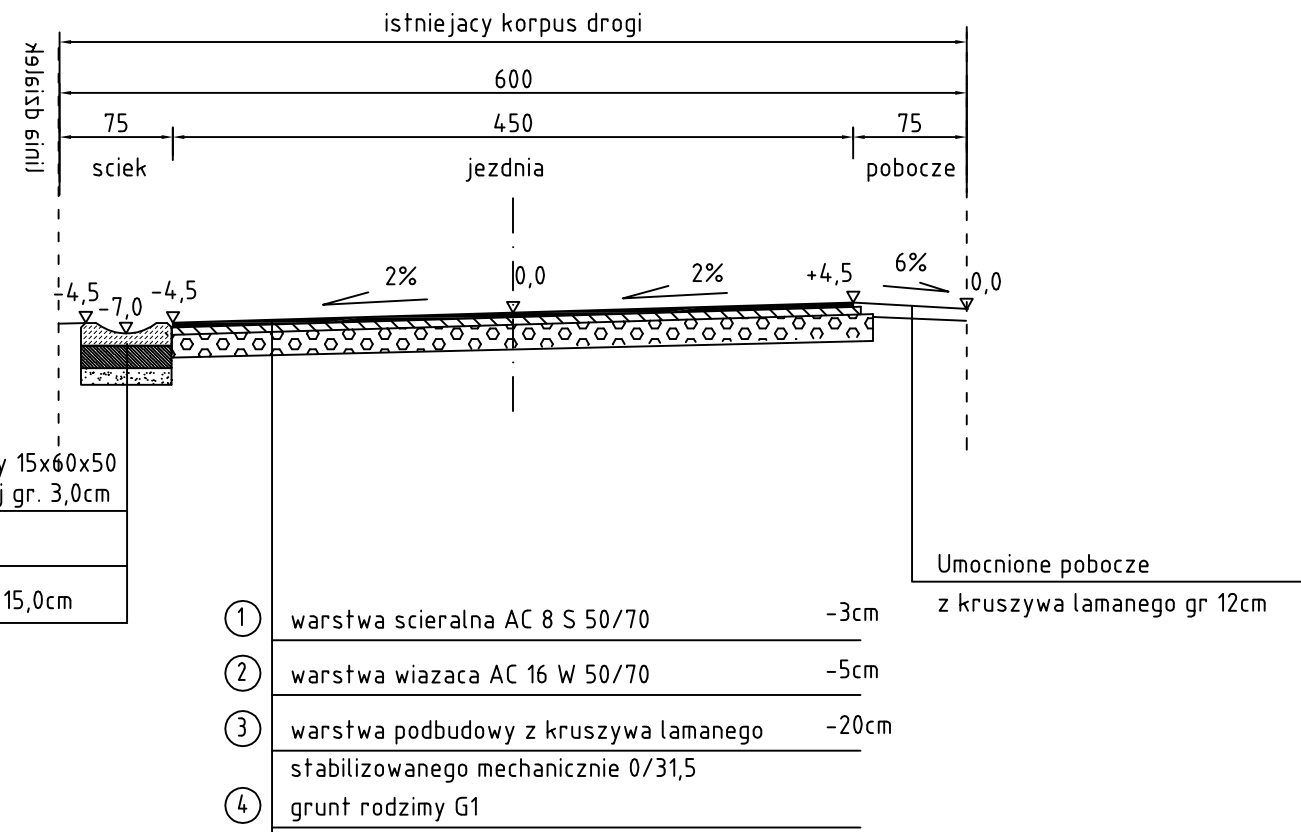

PRZEKRÓJ NORMALNY SKALA 1:50
 odcinek 0+380,00 – 0+745,00

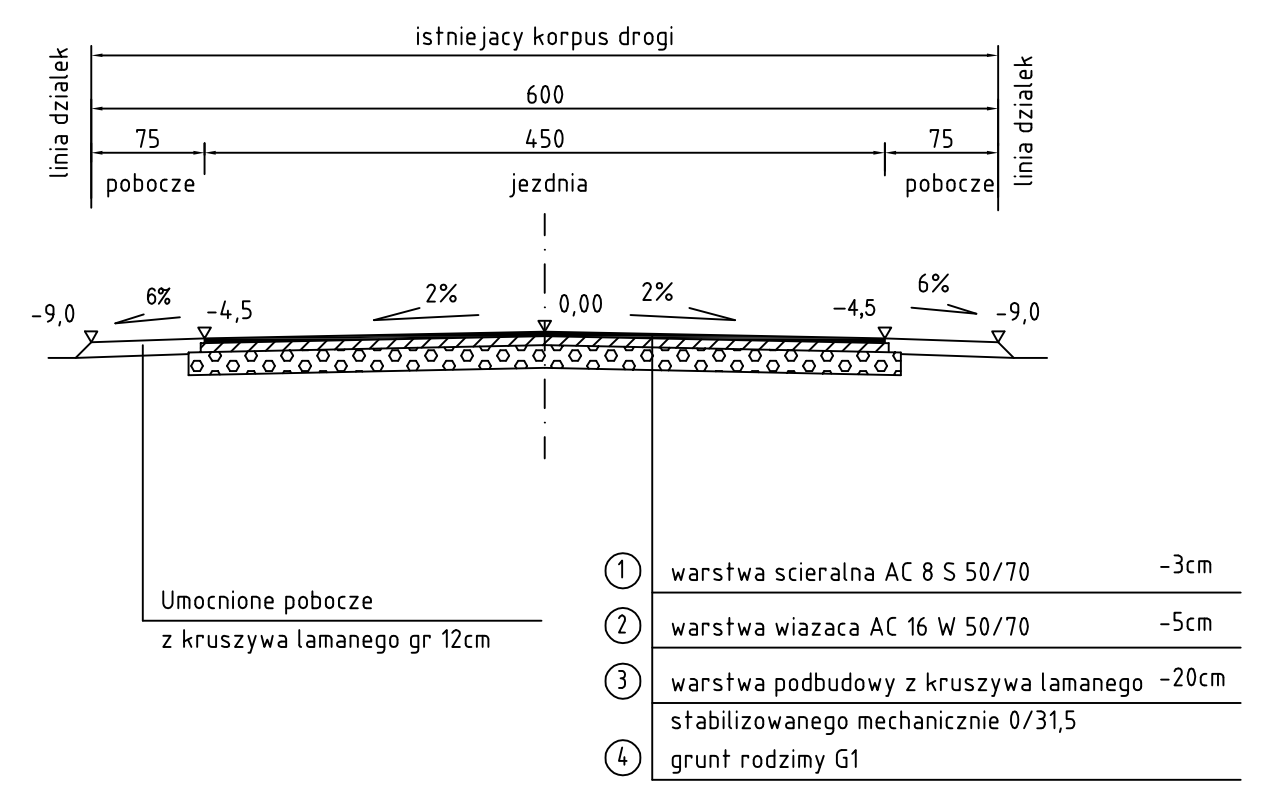

SZCZEGÓŁ ZAKOŃCZENIA KONSTRUKCJI

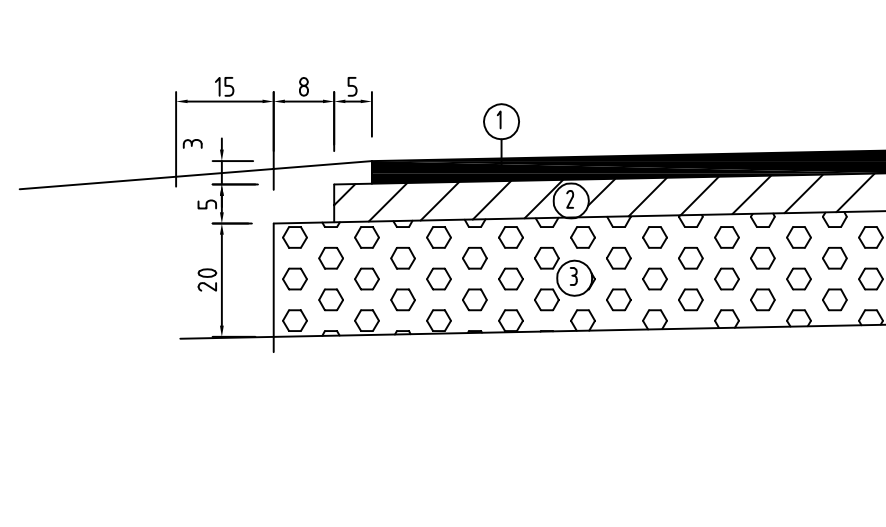

ZBT Sp. z o. o. RADOM 26-600 Radom, ul. Wielkopolska 5			
Obiekt: PRZEBUDOWA DROGI GMINNEJ w m. LIPIENICE		Nr rys. 3	
Część: PRZEKRÓJ NORMALNY I KONSTRUKCYJNY		Inwestor: URZĄD GMINY W JASTRZĘBIU	
Projektant	mgr inż Grzegorz Giermakowski	Nr upr. proj. UAN-II-K-8386/478/87	Data: 01.2011
		Podpis	Skala 1:50