


SZCZEGÓŁ "C"
skala 1 : 20

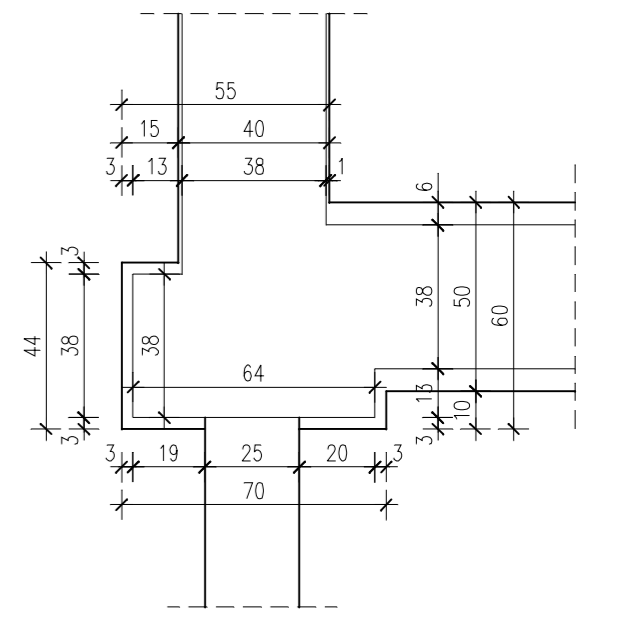

- UWAGI:**
1. Wszystkie podane rzędne wysokości oznaczają poziom spodu ław, stóp, murków oporowych i podwalin.
 2. Wszystkie ławy, stopy, murki oporowe i podwaliny wykonać na podkładzie z betonu klasy C8/10 gr. 10 cm.

BETON KL. C16/20
STAL:
oznaczenie Ø – KL. A–0
oznaczenia Φ – KL. A–III

BUDYNEK PRZYCHODNI ZDROWIA		Gasawy Rządowe, dz. nr ewid. 535	
1 : 20	1 : 50	RZUT FUNDAMENTÓW	
Projektant	M.K. Siemiot /upr. nr 346-Km/73/	spec. arch.	IX/09
Sprawdzający	R.P. Piotrowski /upr. nr GP-167/92/	spec. konstr.-bud.	IX/09
Wykonat	P. Bednarczyk		IX/09