



Składowisko odpadów w miejscowości Jastrząb

Schemat warstwy rekultywacyjnej

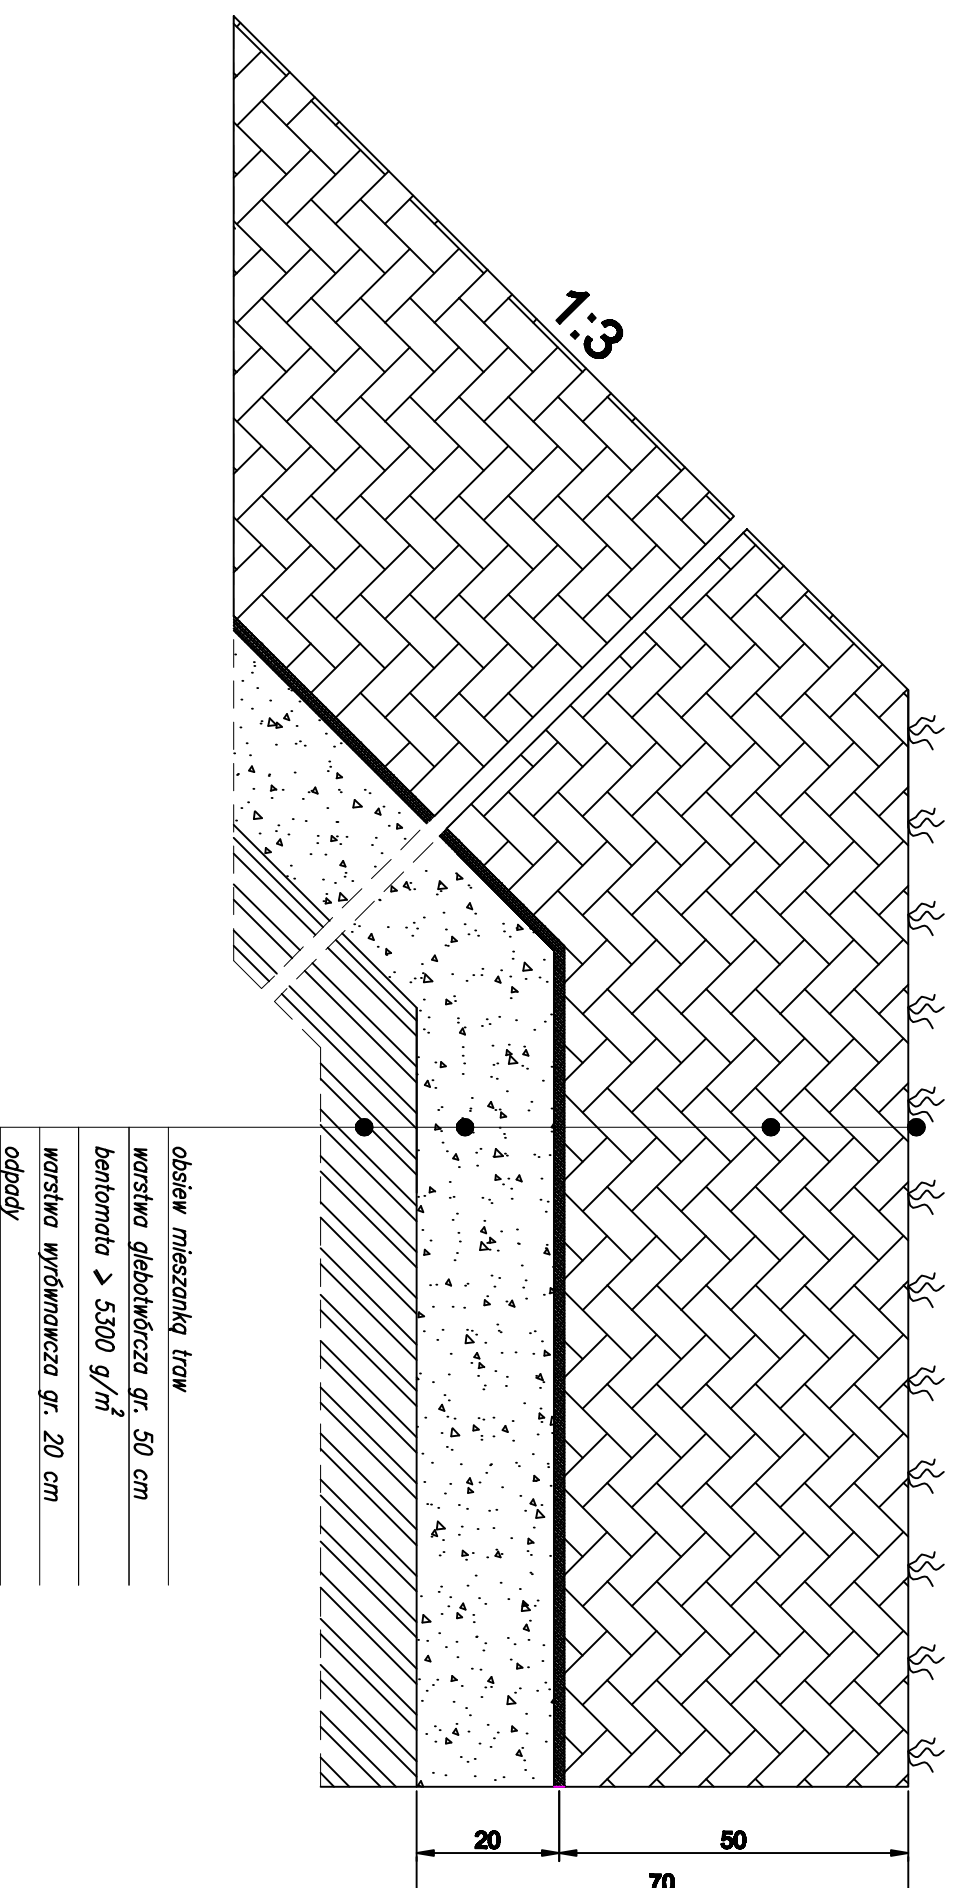

- obsiew mieszanką traw
- warstwa gębotwórcza gr. 50 cm
- bentonata > 5300 g/m²
- warstwa wyrównująca gr. 20 cm
- odpady

		80-401 Poznań, ul. Wsiłana 46	
INWESTOR	GMINA JASTRZĄB		
PRZEDSIĘWZIĘCIE	REKULTYWACJA NIECZYNNIEGO SKŁADOWISKA ODPADÓW W MIEJSCOWOŚCI JASTRZĄB		
NAZWA ZAŁĄCZNIKA	SCHEMAT OKRYWY REKULTYWACYJNEJ		
PROJEKTOWAŁ	inż. Sławka Tęszner mgr Przemysław Szulc	mgr. budl. 18084/PW	gmina Jastrząb woj. mazowieckie P. B.P.*/N.
OPRACOWAŁ			Stanowisko Data Nr rysunku
			4