
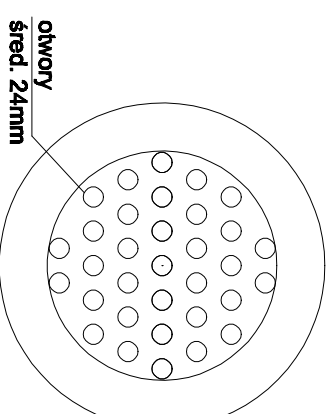


# Składowisko odpadów w miejscowości Jastrzęb

## Schemat studni odgazowania

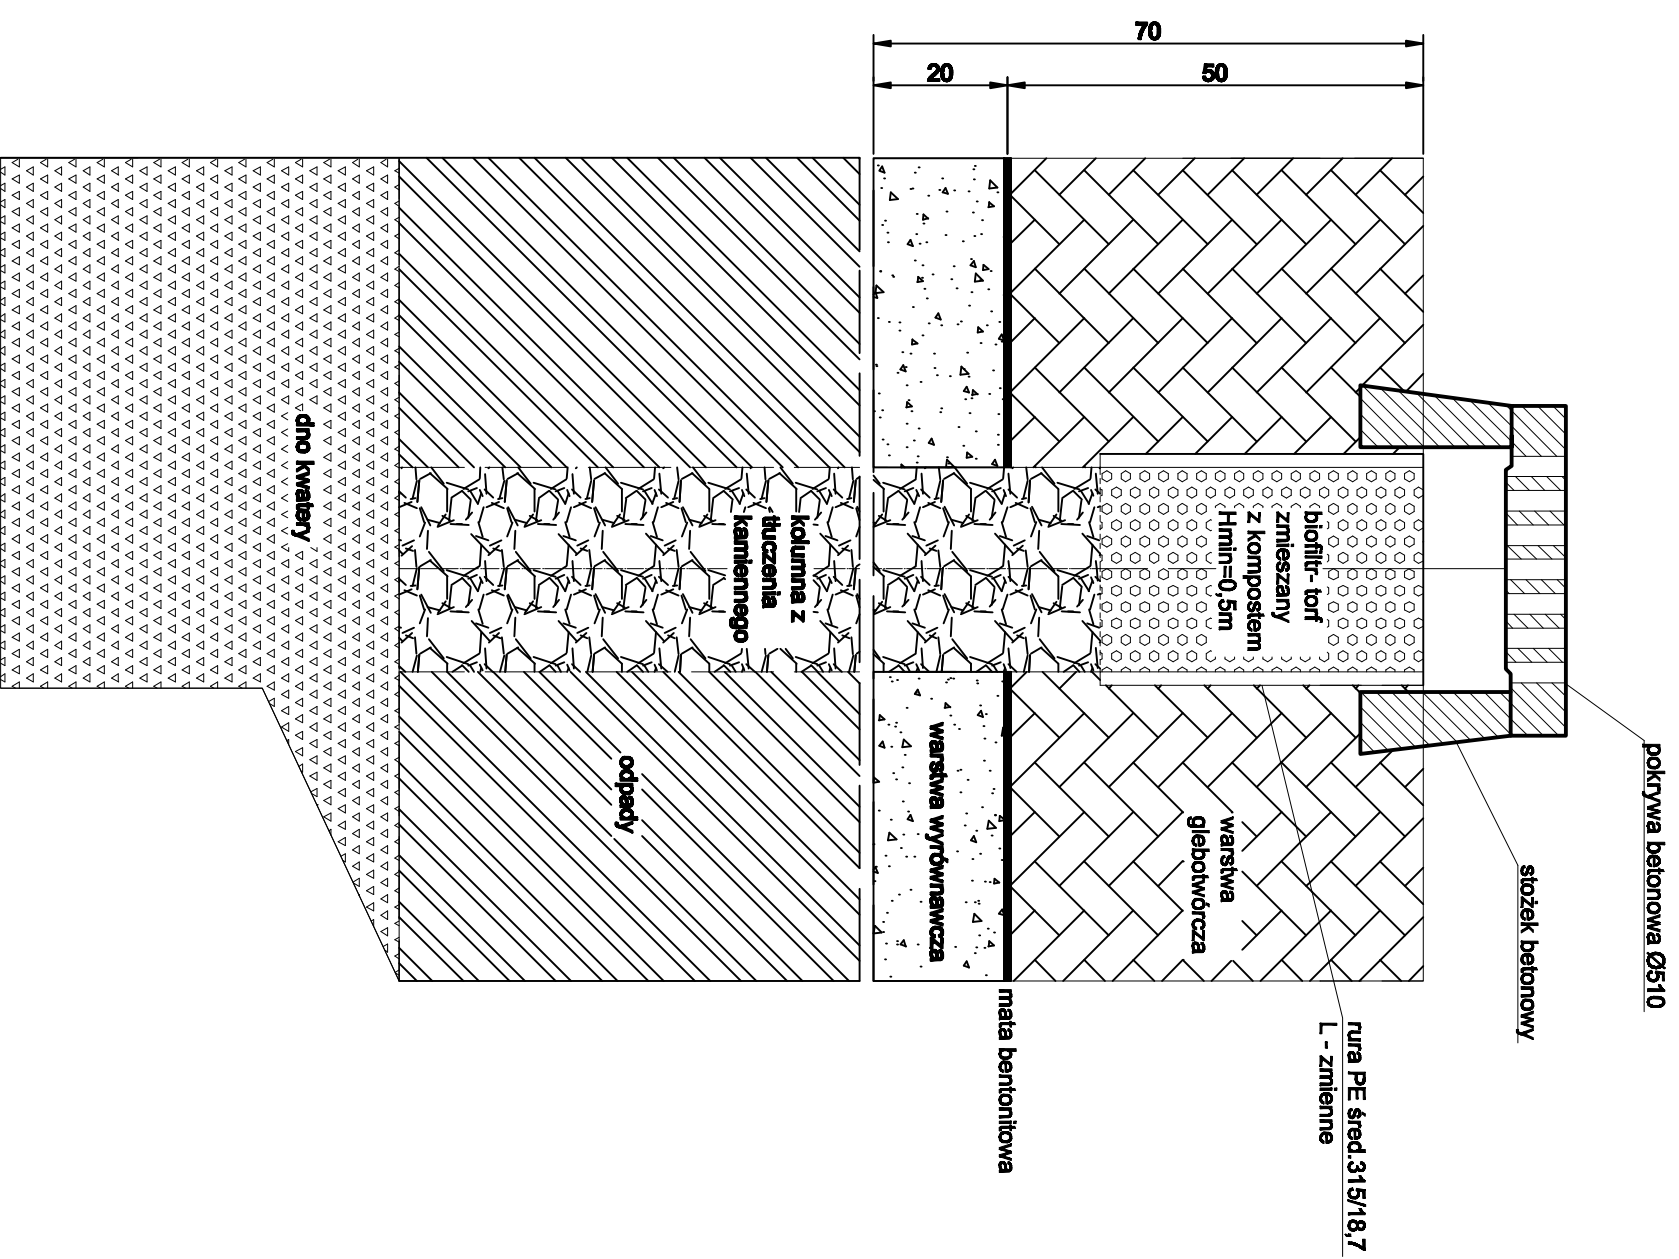

Rozmieszczenie otworów wentylacyjnych w pokrywie betonowej

otwory  
śred. 24mm

		<b>60-401 Poznań, ul. Wsiłana 46</b> <b>GININA JASTRZĄB</b>	
INWESTOR	REGUL. TYTUŁACJA NIECZYSTYNNIEGO SKŁADOWISKA ODPADÓW W MIEJSCOWOŚCI JASTRZĄB	Gmina Jastrzęb wój. miedzoleśne	
PRZEDSIĘWZIĘCIE	SCHEMAT STUDNI ODGAZOWANIA	Skala	P.B./P.W.
NAZWA ZAŁĄCZNIKA	mgr inż. Cezary Świk	Data	III/2011
PROJEKTOWAŁ	mgr Przemysław Szank	Nr rysunku	5
OPRACOWAŁ	WYKONAZŁ PRACOWNIK		