

Biuro Projektowo - Usługowe



Biuro Projektowo – Usługowe „DROGAN”

Grzegorz Nachyła

ul. Szczecińska 78/1 26-600 Radom

www.drogan.radom.pl

tel: 508-348-065

e-mail: drogan@interia.eu

Zamawiający :

Gmina Jastrząb
Plac Niepodległości 5; 26 – 502 Jastrząb

Stadium:

STAŁA ORGANIZACJA RUCHU

Zamierzenie budowlane :

PRZEBUDOWA DROGI GMINNEJ
W M. JASTRZĄB ZAMOŚCIE

Kategoria obiektu :

XXV (drogi)

Branża:

Drogowa

	Imię i Nazwisko	Numer uprawnień	Podpis
Projektant :	mgr inż. Grzegorz Nachyła	MAZ/0278/POOD/04	

Wrzesień 2019r

SPIS TREŚCI

OPIS TECHNICZNY

1. Przedmiot opracowania
2. Charakterystyka istniejącej organizacji ruchu
3. Charakterystyka drogi
4. Charakterystyka ruchu na drodze
5. Planowana organizacja ruchu
6. Zestawienie elementów projektowanego oznakowania
7. Termin i sposób wprowadzenia organizacji ruchu.

CZEŚĆ RYSUNKOWA

- Rys. nr 1 Plan orientacyjny
- Rys. nr 2 Plan sytuacyjny oznakowania

1. Przedmiot opracowania

Przedmiotem inwestycji jest oznakowanie drogi gminnej w m. Jastrząb Zamoście. Inwestorem przedsięwzięcia jest Gmina Jastrząb.

2. Charakterystyka istniejącej organizacji ruchu

W obrębie planowanej inwestycji nie ma elementów oznakowania pionowego ani poziomego.

3. Charakterystyka drogi

Klasa drogi D. Kategoria ruchu KR1. Szerokość jezdni 5,0m. Prędkość projektowa 30 km/h. Przekrój drogowy z obustronnymi pobocznymi. Długość drogi 560m.

Na początku opracowania dowiązано się do istniejącej drogi o nawierzchni bitumicznej.

W km 0+544 zaprojektowano zjazd publiczny na drogę gruntową. Przecinające się krawędzie jezdni wyokrąglono łukami o promieniu R=5m.

4. Charakterystyka ruchu na drodze

Na przedmiotowych drogach gminnych odbywa się ruch lokalny w większości samochodów osobowych oraz maszyn rolniczych. Kategoria ruchu KR1.

5. Planowana organizacja ruchu

Podstawą opracowania organizacji ruchu jest zlecenie Gminy Jastrząb oraz:

- Ustawa Prawo o Ruchu drogowym Dz. U.2003 Nr 58, poz. 515 z późniejszymi zmianami
- Rozporządzenie Ministra Infrastruktury w sprawie szczegółowych warunków zarządzania ruchem na drogach oraz wykonywania nadzoru nad tym zarządzeniem Dz. U. Nr 177, poz. 1729
- Rozporządzenie Ministra Infrastruktury w sprawie szczegółowych warunków technicznych dla znaków i sygnałów drogowych oraz urządzeń bezpieczeństwa ruchu drogowego i warunków ich umieszczania na drogach Dz. U. 2003 Nr 220, poz. 2181

Około 150m przed końcem drogi (km 0+400) należy ustawić znak A-30 z tabliczką o treści „Koniec drogi twardej”.

Znak pionowe wielkości małej, folia odbłaskowa I typu.

Oznakowanie ujęte w projekcie należy umieszczać i wykonywać poszczególne jego elementy zgodnie ze Szczegółowymi warunkami technicznymi dla znaków i sygnałów drogowych oraz urządzeń bezpieczeństwa ruchu drogowego i warunków ich umieszczania na drodze- (Dziennik Ustaw Rzeczypospolitej Polskiej Załącznik do nr 220, poz. 2181 z dnia 23 grudnia 2003r.)


6. Zestawienie elementów projektowanego oznakowania

Nazwa	Stan	Wielkość	Szt.
A-30	Projektowane	Małe	1
Tabliczka z treścią	Projektowane	Małe	1


7. Termin i sposób wprowadzenia organizacji ruchu

Planowany termin wprowadzenia organizacji ruchu: pierwsza połowa 2020r.

Jednostka wprowadzająca organizację ruchu zawiadomi organ zarządzający ruchem, zarząd drogi oraz właściwego komendanta policji o terminie jej wprowadzenia, co najmniej na 7 dni przed dniem wprowadzenia organizacji ruchu

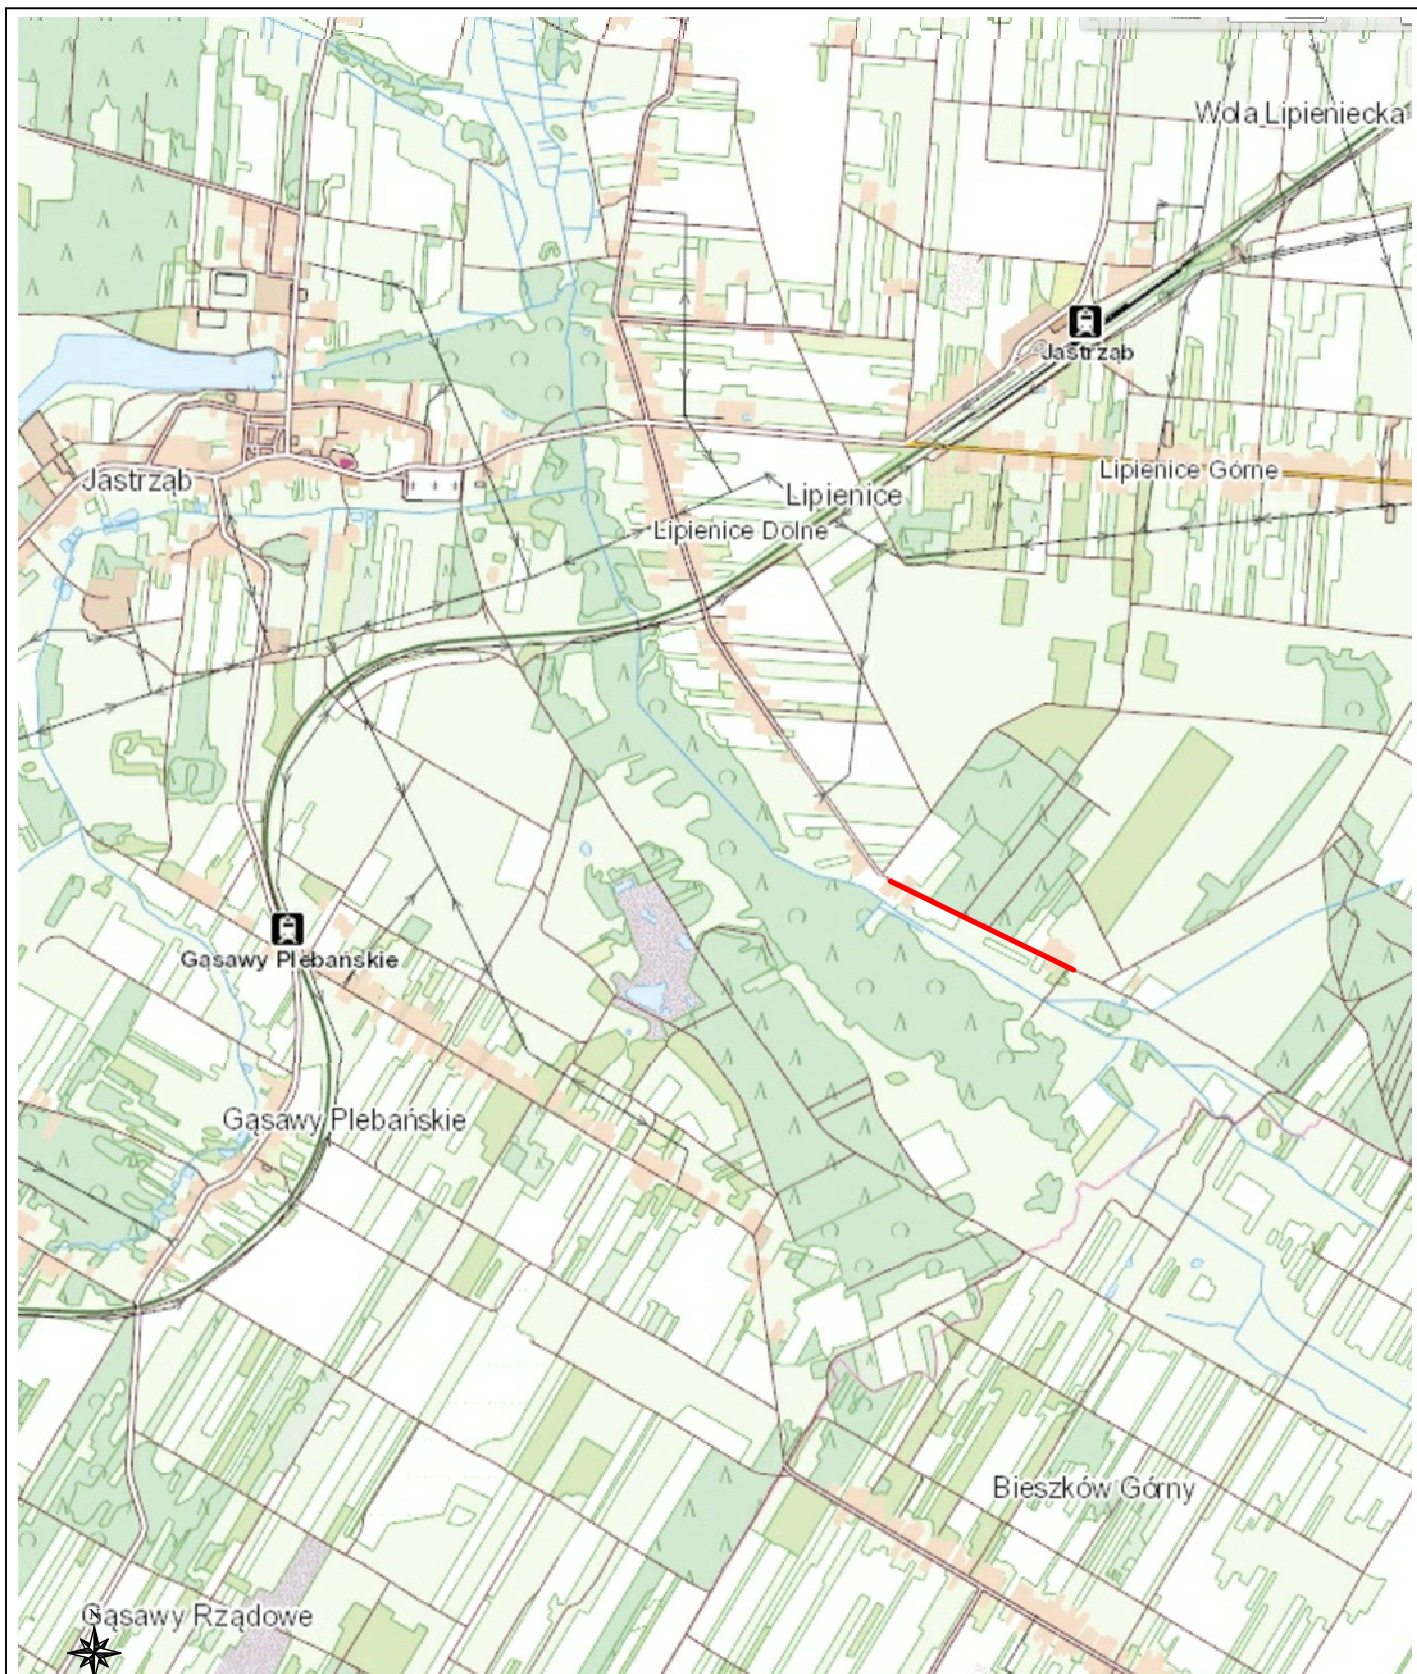

		Zamierzenie budowlane: PRZEBUDOWA DROGI GMINNEJ W M. JASTRZĄB ZAMOŚCIE	
Stadium: STAŁA ORGANIZACJA RUCHU		Tytuł rysunku: Plan Orientacyjny	
Data: 09.2019 r.		Skala: 1:25 000	Nr rysunku: 1
Stanowisko	Imię i nazwisko	Uprawnienia	Podpis
Projektant	mgr inż. Grzegorz Nachyła	Budowlane do projektowania w specjalności drogowej bez ograniczeń MAZ/0278/POOD/04	

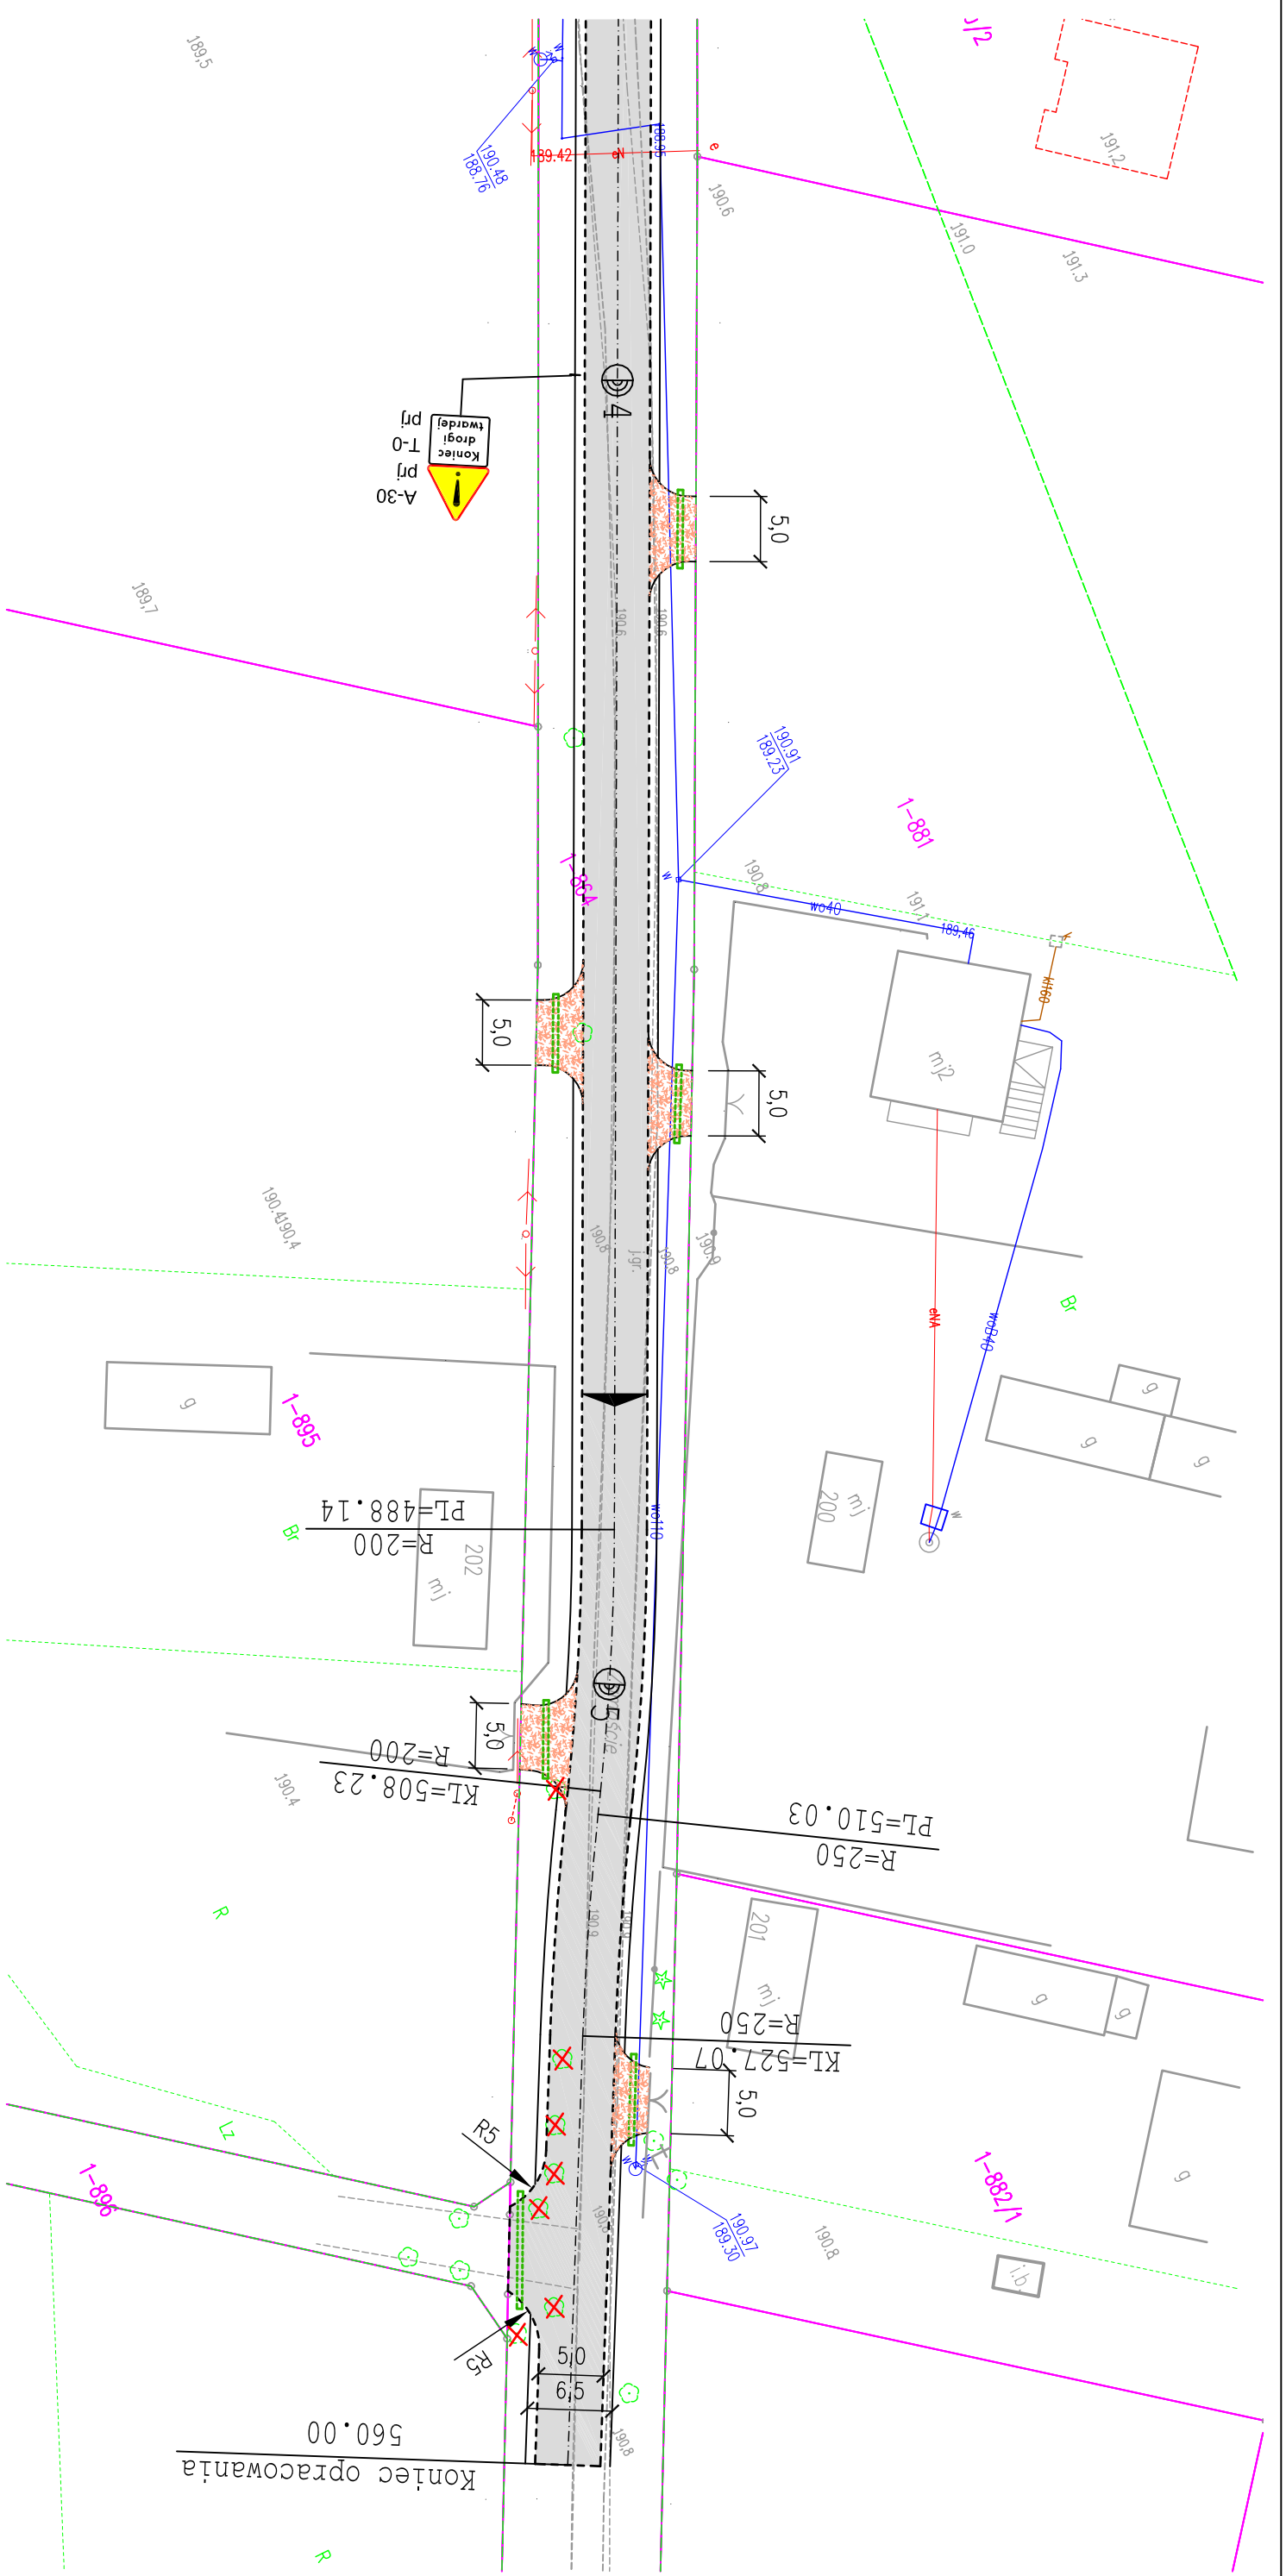

Zamawiający:
Gmina Jastrzęb
Plac Niepodległości 5, 26 - 502 Jastrzęb



Biurowo Projektowo - Usługowe "DROGAN"
Grzegorz Nachyła
26-600 Radom, ul. Szczecińska 78/1
tel: 508 348 065, drogan@interia.eu

Stadium:
STAKA ORGANIZACJA RUCHU

Zamierzenie budowlane:
**PRZEBUDOWA DRUGI GMINNEJ
W M. JASTRZĄB ZAMOŚCIE**

Branża:
DROGOWA

Tytuł rysunku:
Plan Sytuacyjny Oznakowania

Data:
09.2019 r.

Skala:
1:500

Nr rysunku:
2

Stanowisko	Imię i nazwisko	Uprawnienia	Podpis
Projektant	mgr inż. Grzegorz Nachyła	Budowlane do projektowania w specjalności drogowej bez ograniczeń MAZ/0278/POOD/04	