



RZUT Z GÓRY

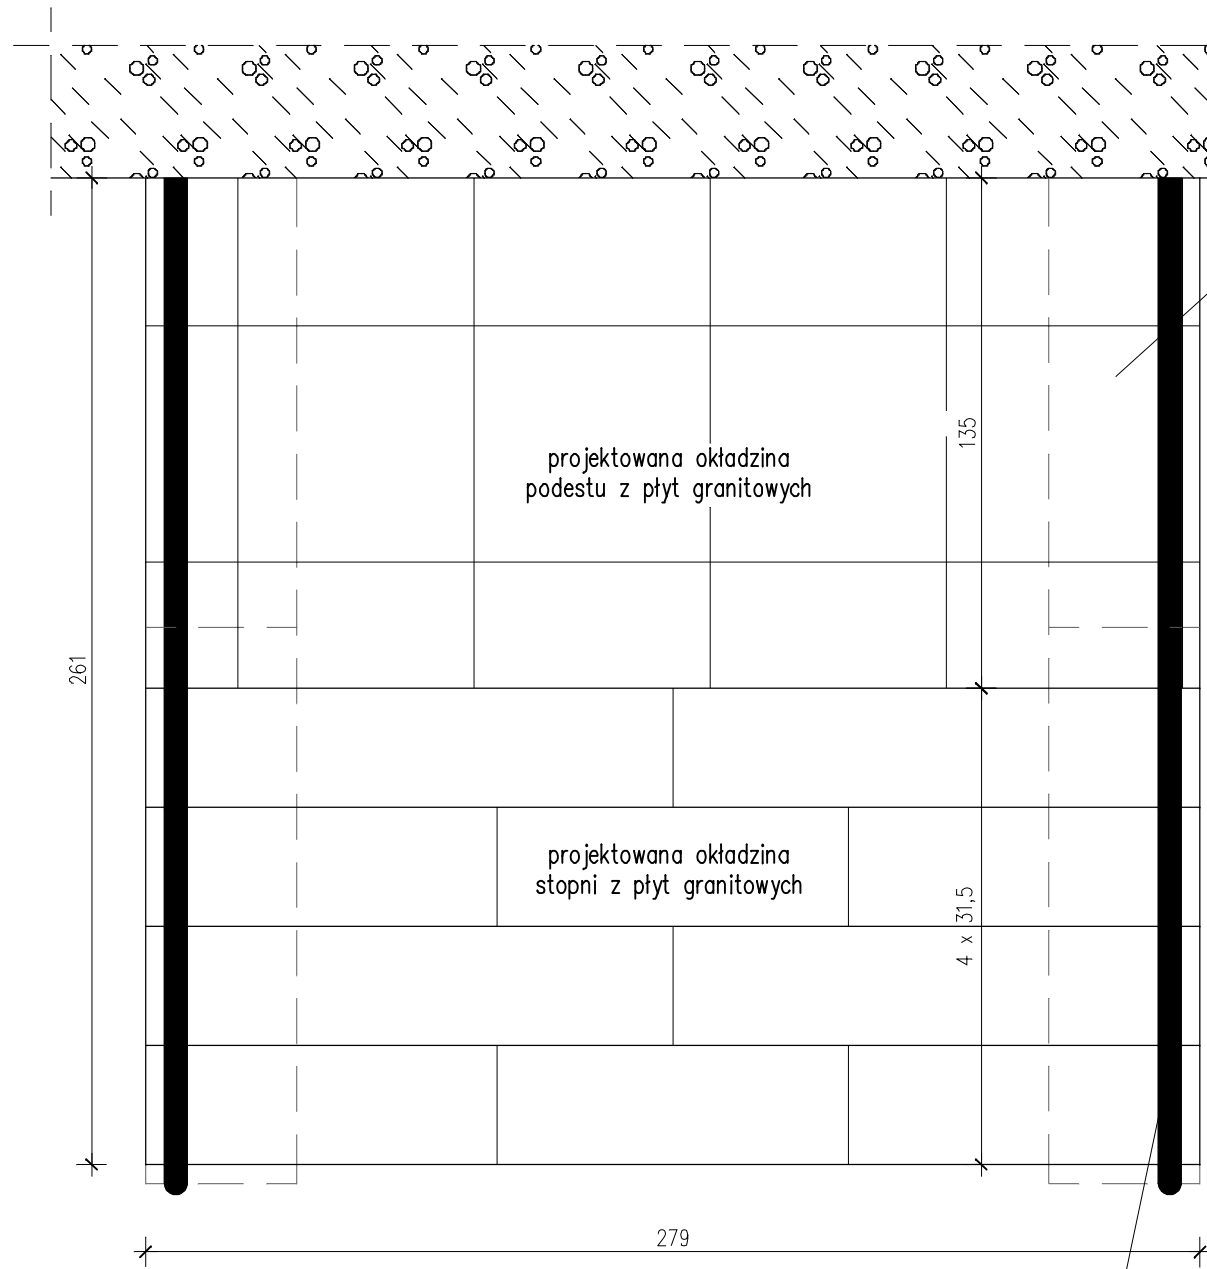

projektowana balustrada z elementów ze stali nierdzewnej wysokości h = 110 cm

WIDOK Z BOKU

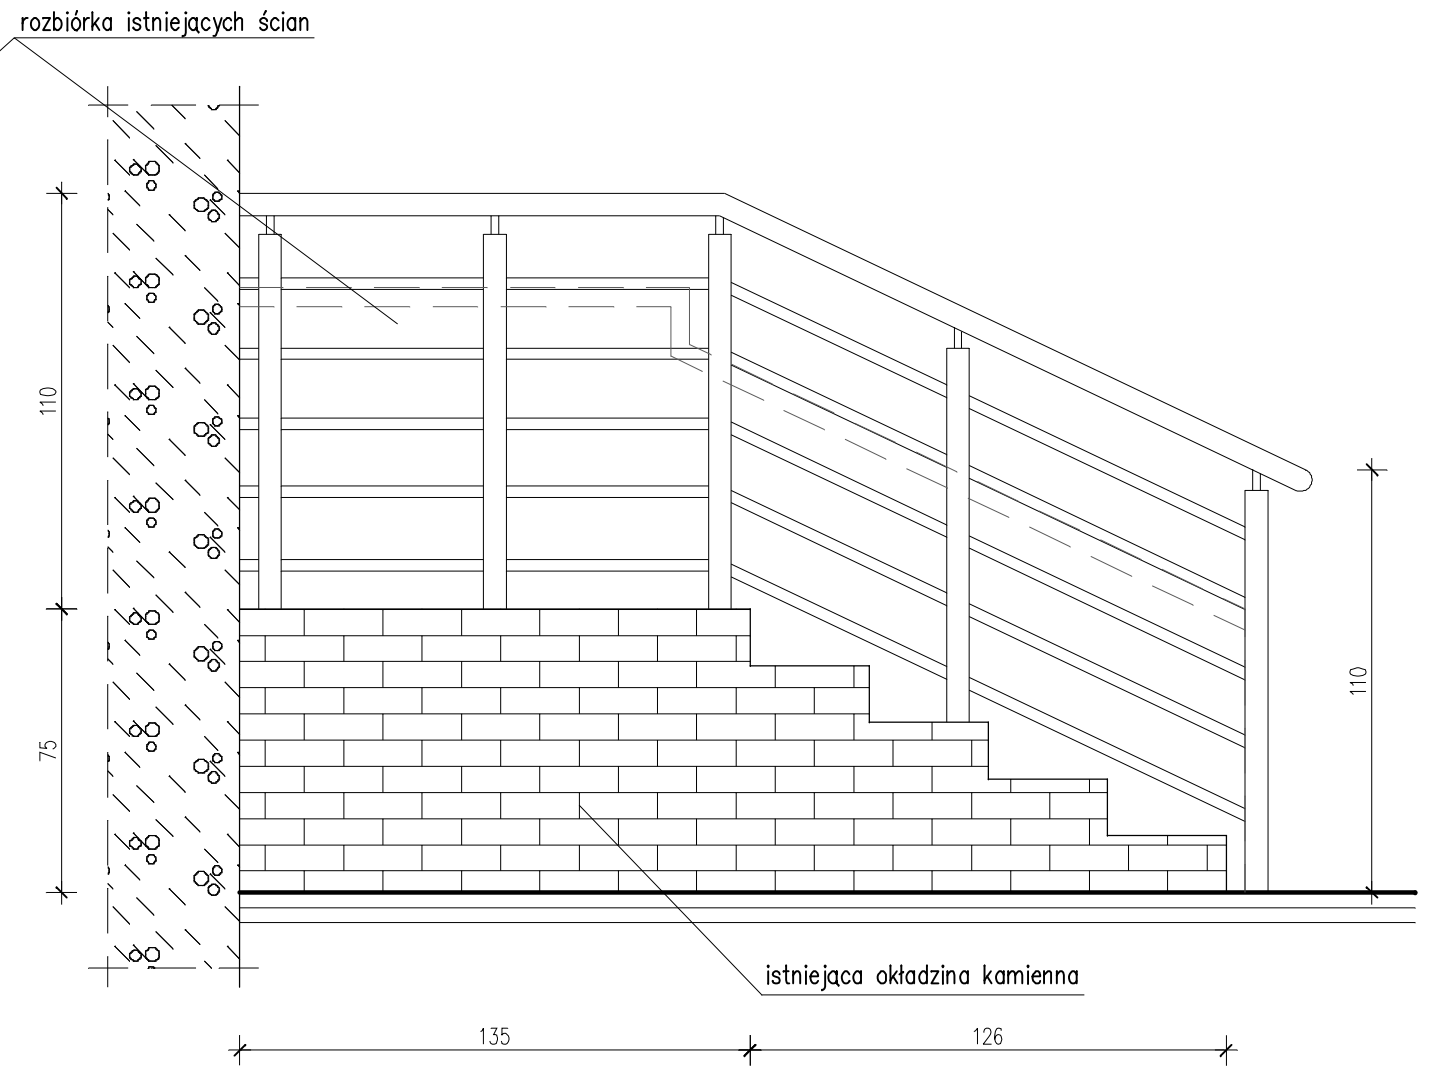

BUDYNEK URZĘDU GMINY JASTRZĄB		Jastrzab, Pl. Niepodległości 5	
1 : 20	SZCZEGÓŁY PRZEBUDOWY SCHODÓW ZEWNĘTRZNYCH	Arkusz	A.8
Projektant	R.P. Piotrowski /upr. nr GP-169/92/	spec. arch.	VI/10
Wykonał	P. Bednarczyk		VI/10