


RWN 4x12.; P_I = 15 815W; k_j = 0,77; P_{max} = 12 173W

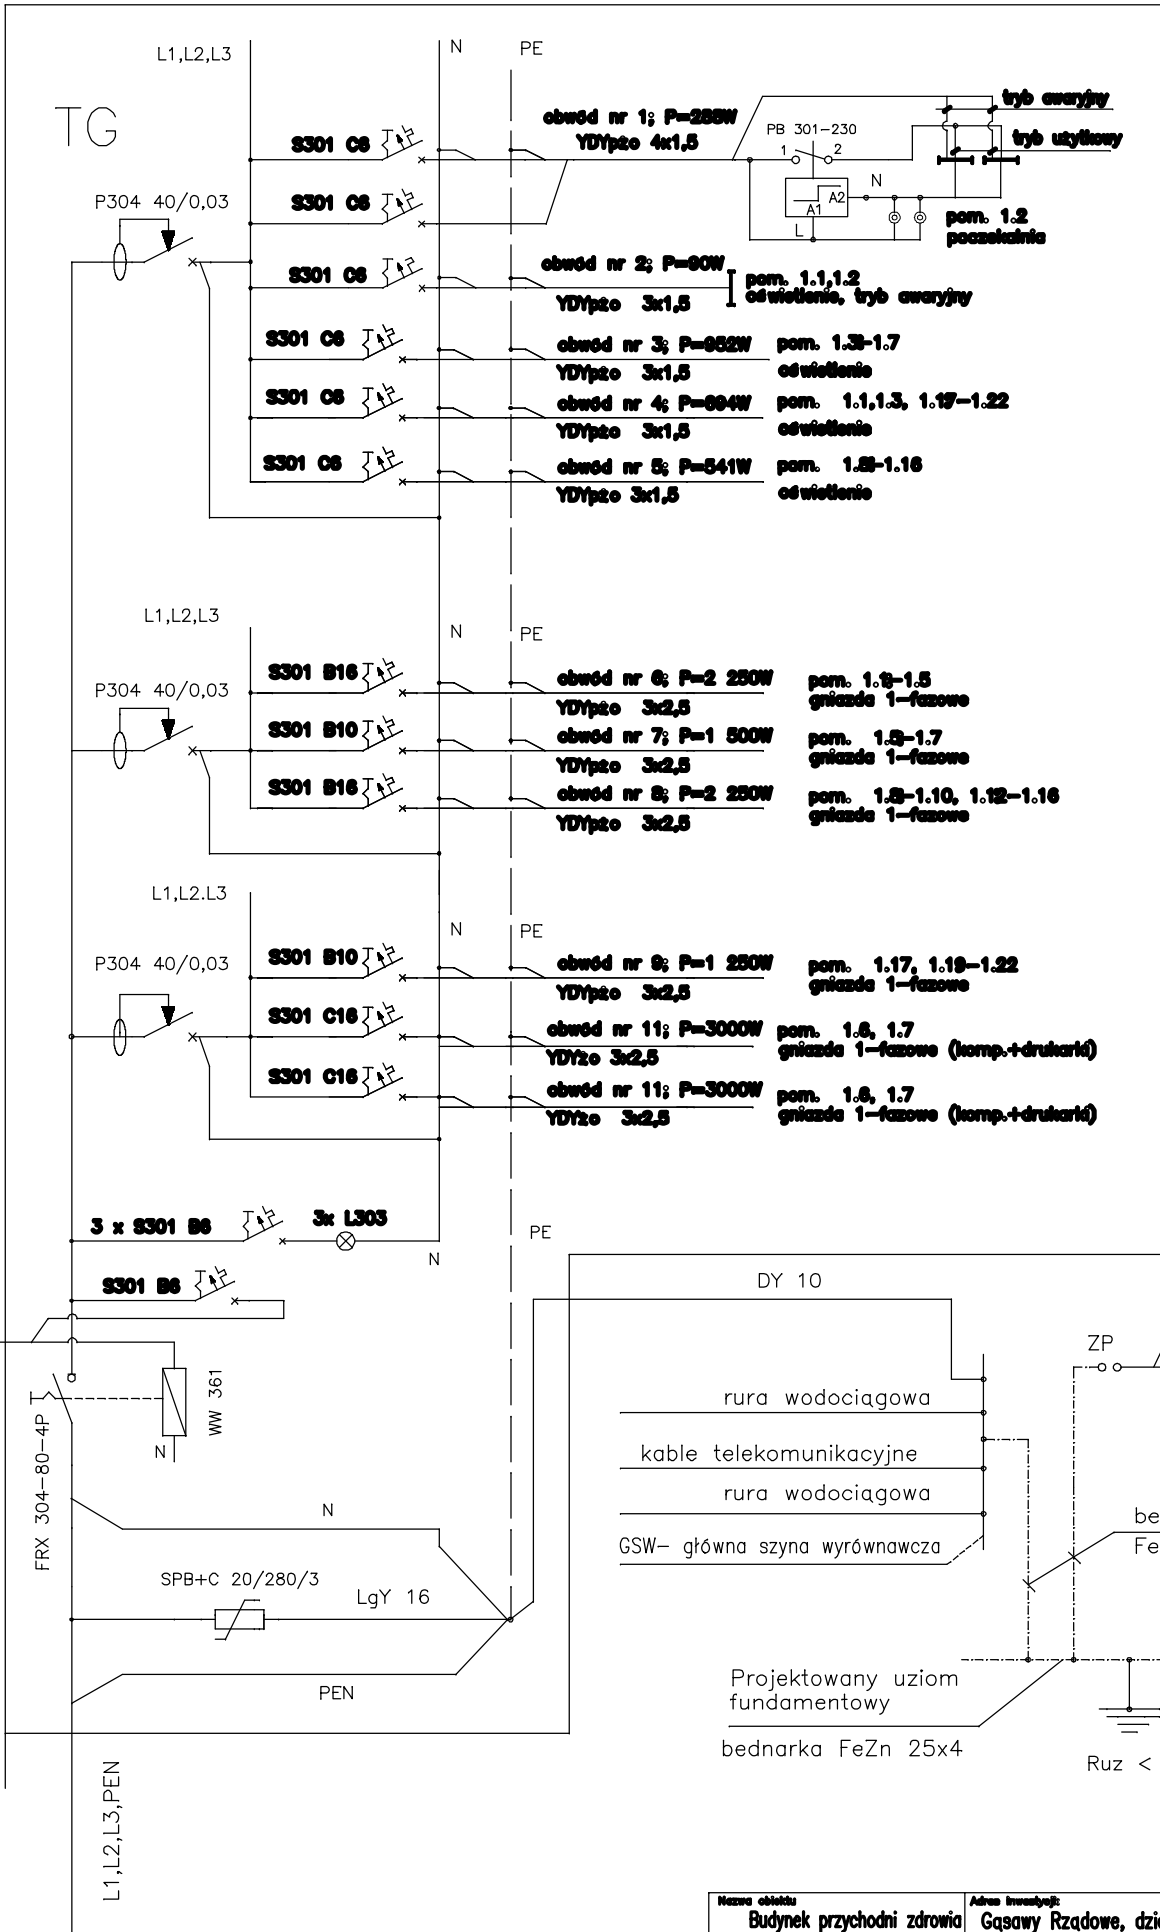

GWP

YKY 4x16
z proj. złącza ZKP-10

Nazwa obiektu Budynek przychodni zdrowia		Adres inwestycji Gąsawy Rządowe, działka nr ewid. 535		
Tytuł Schemat ideowy tablicy rozdzielczej głównej TG		Skala	Nr rysunku 3	
Opracował mgr inż. Zbigniew Strojcki		Nr uprawnień	Data 08.2009	Podpis
Projektował mgr inż. Jarosław Dolatowski		KL 54/98	08.2009	