

**UCHWAŁA NR XXI/153//2016**

**RADY GMINY JASTRZĄB**

**z dnia 28 października 2016 r.**

**w sprawie: wyrażenia zgody na sprzedaż w drodze przetargu nieograniczonego ustnego nieruchomości gruntowej niezabudowanej będącej własnością Gminy Jastrząb położonej w miejscowości Nowy Dwór.**

Na podstawie art. 18 ust. 2 pkt 9 lit. a ustawy z dnia 8 marca 1990 r. o samorządzie gminnym (t.j. Dz. U. z 2016 r., poz. 446), art. 13 ust. 1, art. 37 ust. 1, art. 40 ust. 1 pkt 2 i ust. 2a ustawy z dnia 21 sierpnia 1997 r. o gospodarce nieruchomościami (t.j. Dz. U. z 2015 r., poz. 1774 z późn. zm.),

**Rada Gminy Jastrząb uchwała co następuje:**

**§ 1**

Wyraża zgodę na sprzedaż w drodze przetargu ustnego nieruchomości gruntowej niezabudowanej, będącej własnością Gminy Jastrząb położonej w miejscowości Nowy Dwór, oznaczonej w ewidencji gruntów jako działka nr 158/2 o pow. 1,3630 ha w obrębie 0007, dla której Sąd Rejonowy w Szydłowcu IV Wydział Ksiąg Wieczystych prowadzi księgę wieczystą o numerze RA1S/00031694/2.

**§ 2**

Szczegółowe oznaczenie i położenie nieruchomości gruntowej, o której mowa w § 1 zawiera mapa stanowiąca załącznik nr 1 do niniejszej uchwały.

**§ 3**

Wykonanie uchwały powierza się Wójtowi Gminy Jastrząb.

**§ 4**

Uchwała wchodzi w życie z dniem podjęcia.

**PRZEWODNICZĄCY**  
Rady Gminy w Jastrzęblu  
*Wojciech Warso*

*Zakaznik do uchwały Nr XXI/153/2016  
Rady Gminy Jastrzęb  
z dnia 28 października 2016 r.*



szkic lokalizacji



skala 1:10 000

wykaz współrzędnych układu PL-2000

| Nr   | X          | Y          |
|------|------------|------------|
| 100  | 5678451.49 | 7500387.10 |
| 101  | 5678411.30 | 7500294.46 |
| 54   | 5678447.13 | 7500385.10 |
| 55   | 5678482.17 | 7500320.35 |
| 56   | 5678386.28 | 7500357.66 |
| 2131 | 5678635.37 | 7500388.53 |
| 2132 | 5678631.46 | 7500469.74 |
| 2381 | 5678354.08 | 7500329.48 |
| 2382 | 5678370.29 | 7500309.67 |
| 2383 | 5678387.79 | 7500300.00 |
| 2384 | 5678405.34 | 7500295.15 |
| 2386 | 5678422.53 | 7500293.16 |
| 2391 | 5678347.37 | 7500340.38 |

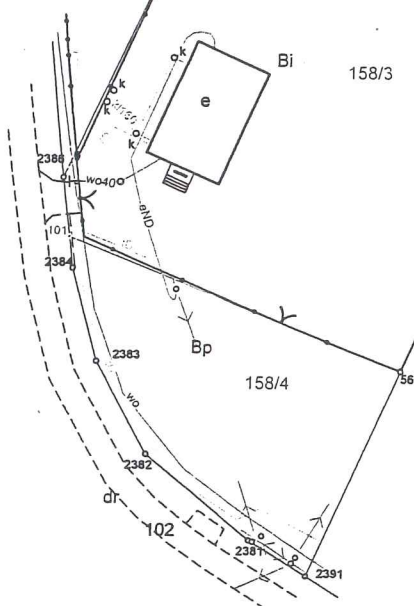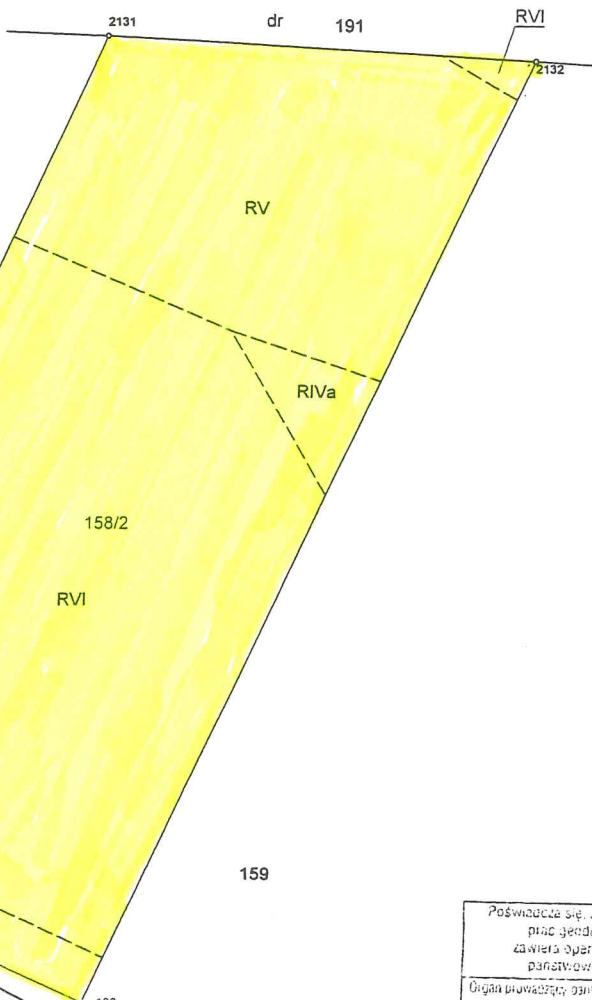

|  |   |
|--|---|
| Poświadczam, że niniejszy dokument został opracowany w wyniku prac geodezyjnych i kartograficznych, których rezultaty zawiera operat techniczny wpisany do ewidencji materiałów państwowego zasobu geodezyjnego i kartograficznego |   |
| Organ prowadzący, organizator, osoba odpowiedzialna i adres siedziby   | STAROSTA SZYDLÓWIEC   |
| Identyfikator ewidencyjny materiału zasobu operatu technicznego  | P.1-130.2016.477  |
| Data wydania operatu technicznego do ewidencji materiałów roboczych  | 2016-07-28  |
| Imię, nazwisko i opis osoby reprezentującej organ  | z up. Starosta<br>Inż. Barbara Cichak<br>Kierownik Powiatowego Ośrodka Dokumentacji Geodezyjnej i Kartograficznej |

wykaz zmian gruntowych

| nr ark. mapy              | stan dotychczasowy |                         |                      |                          | nr księgi wieczystej | stan nowy         |                   |                      |                          |        |
|---------------------------|--------------------|-------------------------|----------------------|--------------------------|----------------------|-------------------|-------------------|----------------------|--------------------------|--------|
|                           | nr działki ewid.   | pow. ewid. działki w ha | rodzaj użytku i klas | pow. użytków i klas w ha |                      | nr działki        | pow. działki w ha | rodzaj użytku i klas | pow. użytków i klas w ha |        |
|                           |                    |                         | OFU                  | OZU                      | OZK                  |                   |                   | R                    | Iva                      | 0,1068 |
|                           |                    |                         | Ls                   | VI                       | 0,0782               |                   |                   | R                    | V                        | 0,4101 |
|                           |                    |                         | R                    | IV a                     | 0,8428               | 158/2             | 1,3620            | R                    | VI                       | 0,8461 |
|                           |                    |                         | R                    | V                        | 0,4113               | 158/3             | 0,5333            | Bi                   |                          | 0,5383 |
| 1                         | 158/1              | 2,1007                  | R                    | VI                       | 0,7684               | 158/4             | 0,1997            | Bp                   |                          | 0,1997 |
| razem stan dotychczasowy: |                    |                         |                      |                          | 2,1007               | stan nowy: 2,1010 |                   |                      |                          |        |

Nowe działki o numerach 158/2, 158/3, 158/4 powstały z podziału działki o numerze 158/1. Zmiana powierzchni wynika z przetworzenia danych geodezyjnych z PZGIK.

miejsowość: Nowy Dwór

Mapa z projektem podziału nieruchomości

działka nr 158/1  
skala 1:1 000

**PRZEWODNICZĄCY**  
Rady Gminy w Jastrzębiu  
**Wojciech Warso**

Usługi Geodezyjne Leszek Tokarski  
ul. Ilzecka 10  
26-500 Szydłowiec  
670601611  
**USŁUGI GEODEZYJNE**  
Leszek Tokarski  
26-500 Szydłowiec ul. Ilzecka 10  
NIP 799-101-44-25  
GEODETA UPRAWNIENY  
Leszek Tokarski  
3 kwietnia 2016 r. Nr 11223  
23.503.9.001.001.001.001.001  
oznaczenie księgi wieczystej: GN 65421190.2016  
Szydłowiec, 21 czerwca 2016 roku

WOJT GMINY  
JASTRZĄB

Na podstawie art.93 ust.1 i art. 94 ustawy z dnia 21.08.1997 r. o gospodarce nieruchomościami Dz.U. z 2015 r. poz.1774 ostateczną decyzją Nr 21.6321.3.1.2016 z dnia 11.06.2016 r. zatwierdza się mapę z projektem podziału.

WOJT GMINY  
**Andrzej Bracha**