


Załącznik nr 1
do uchwały nr XXXI/206/2021
z dnia 31.08.2021 r.

**MIEJSCOWY PLAN ZAGOSPODAROWANIA PRZESTRZENNEGO DLA CZĘŚCI
MIEJSCOWOŚCI GĄSAWY PLEBAŃSKIE I CZĘŚCI MIEJSCOWOŚCI GĄSAWY
RZĄDOWE**

Załącznik Nr 1 do uchwały nr XXXI/206/2021 z dnia 31.08.2021 r.

10 m 20 m 50 m 100 m
SKALA 1:1000

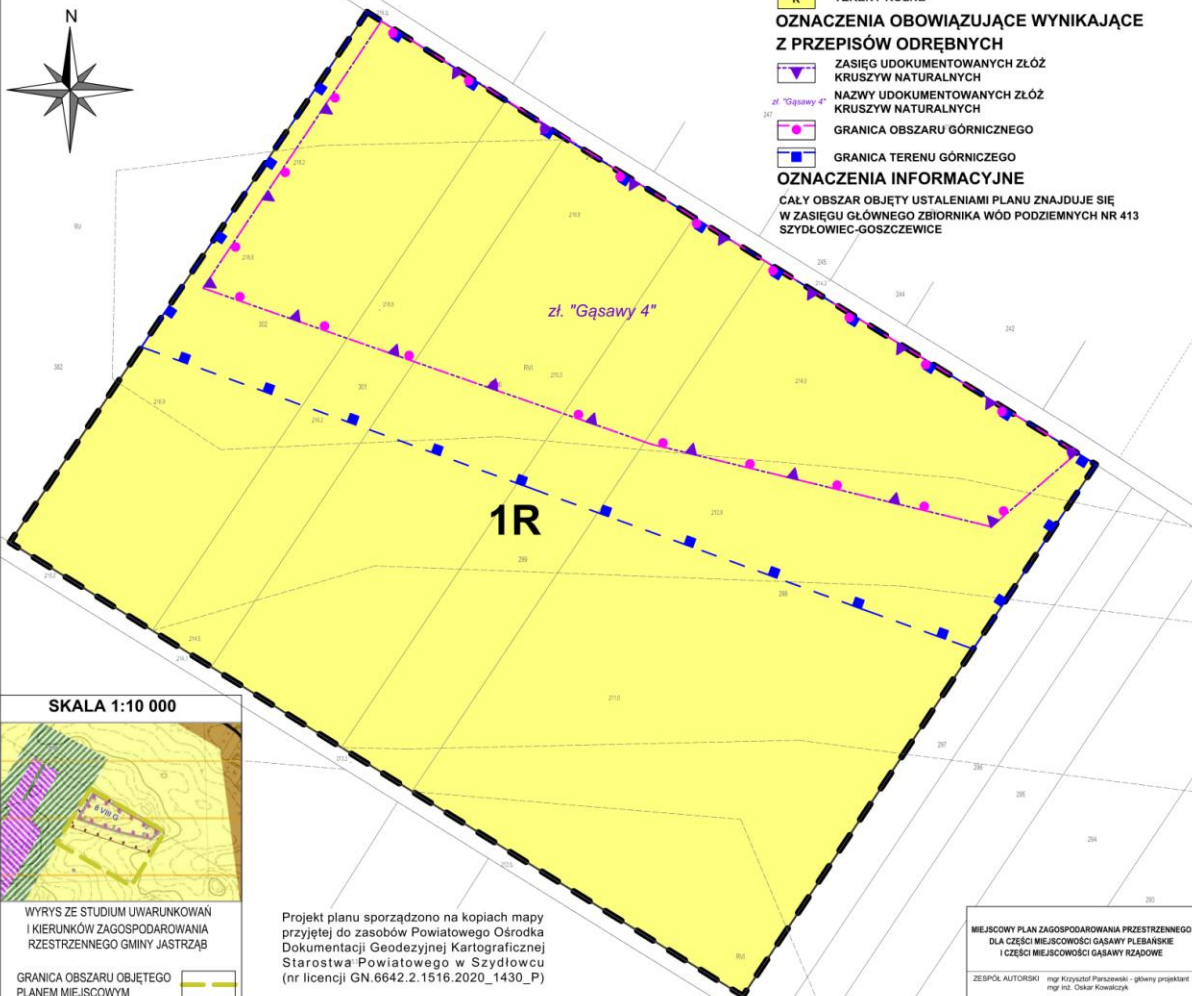

OBJAŚNIENIA

OZNACZENIA OBOWIĄZUJĄCE BĘDĄCE
USTALENIAMI PLANU

- GRANICA OBSZARU OBJĘTEGO USTALENIAMI PLANU
- LINIE ROZGRANICZAJĄCE TERENY O RÓŻNYM PRZEZNACZENIU LUB RÓŻNYCH ZASADACH ZAGOSPODAROWANIA

PRZEZNACZENIE TERENÓW

- R** TERENY ROLNE

**OZNACZENIA OBOWIĄZUJĄCE WYNIKAJĄCE
Z PRZEPISÓW ODRĘBNYCH**


- ZASIĘG UDOKUMENTOWANYCH ŻŁÓZ KRUSZYW NATURALNYCH
- NAZWY UDOKUMENTOWANYCH ŻŁÓZ KRUSZYW NATURALNYCH

- GRANICA OBSZARU GÓRNICZEGO

- GRANICA TERENU GÓRNICZEGO

OZNACZENIA INFORMACYJNE

CAŁY OBSZAR OBJĘTY USTALENIAMI PLANU ZNAJDUJE SIĘ
W ZASIĘGU GŁÓWNEGO ZBIORNIKA WÓD PODZIEMNYCH NR 413
SZYDŁOWIEC-GOSZCZEWICE

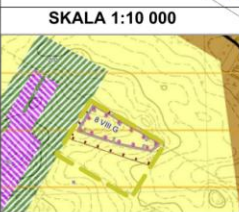

WYRYS ZE STUDIUM UWARUNKOWAŃ
I KIERUNKÓW ZAGOSPODAROWANIA
PRZESTRZENNEGO GMINY JASTRZĘB

GRANICA OBSZARU OBJĘTEGO
PLANEM MIEJSCOWYM

Projekt planu sporządzono na kopiach mapy
przyjętej do zasobów Powiatowego Ośrodka
Dokumentacji Geodezyjnej Kartograficznej
Starostwa Powiatowego w Szydłowcu
(nr licencji GN.6642.2.1516.2020_1430_P)

MIEJSCOWY PLAN ZAGOSPODAROWANIA PRZESTRZENNEGO
DLA CZĘŚCI MIEJSCOWOŚCI GĄSAWY PLEBAŃSKIE
I CZĘŚCI MIEJSCOWOŚCI GĄSAWY RZĄDOWE

ZESPÓŁ AUTORSKI mgr Krzysztof Panszerek - główny projektant
mgr inż. Oskar Kowalczyk