

Załącznik nr 1
do uchwały nr XXXVIII/244/2022
z dnia 28 lutego 2022 r.

MIEJSCOWY PLAN ZAGOSPODAROWANIA PRZESTRZENNEGO DLA CZĘŚCI MIEJSCOWOŚCI GAŚAWY PLEBAŃSKIE I CZĘŚCI MIEJSCOWOŚCI GAŚAWY RZĄDOWE

Załącznik Nr 1
do uchwały Nr XXXVIII/244/2022
Rady Gminy w Jastrzębiu
z dnia 28 lutego 2022 r.

0 m 20 m 50 m 100 m

SKALA 1:1000



OBJAŚNIENIA OZNACZENIA OBOWIĄZUJĄCE BĘDĄCE USTALENIAMI PLANU

- GRANICA OBSZARU OBJĘTEGO USTALENIAMI PLANU
- LINIE ROZGRANICZAJĄCE TERENY O RÓŻNYM PRZEZNACZENIU LUB RÓŻNYCH ZASADACH ZAGOSPODAROWANIA

PRZEZNACZENIE TERENÓW


- R TERENY ROLNE
- PG TERENY POWIERZCHNIOWEJ EKSPLOATACJI KOPALIN

OZNACZENIA OBOWIĄZUJĄCE WYNIKAJĄCE Z PRZEPISÓW ODREBNYCH

- ZASIĘG UDOKUMENTOWANYCH ZŁÓŻ KRUSZYW NATURALNYCH
- NAZWY UDOKUMENTOWANYCH ZŁÓŻ KRUSZYW NATURALNYCH
- GRANICA OBSZARU GÓRNICZEGO
- GRANICA TERENU GÓRNICZEGO

OZNACZENIA INFORMACYJNE

CAŁY OBSZAR OBJĘTY USTALENIAMI PLANU ZNAJDUJE SIĘ W ZASIĘGU GŁÓWNEGO ZBIORNIKA WÓD PODZIEMNYCH NR 413 SZYDŁOWIEC-GOSZCZEWICE

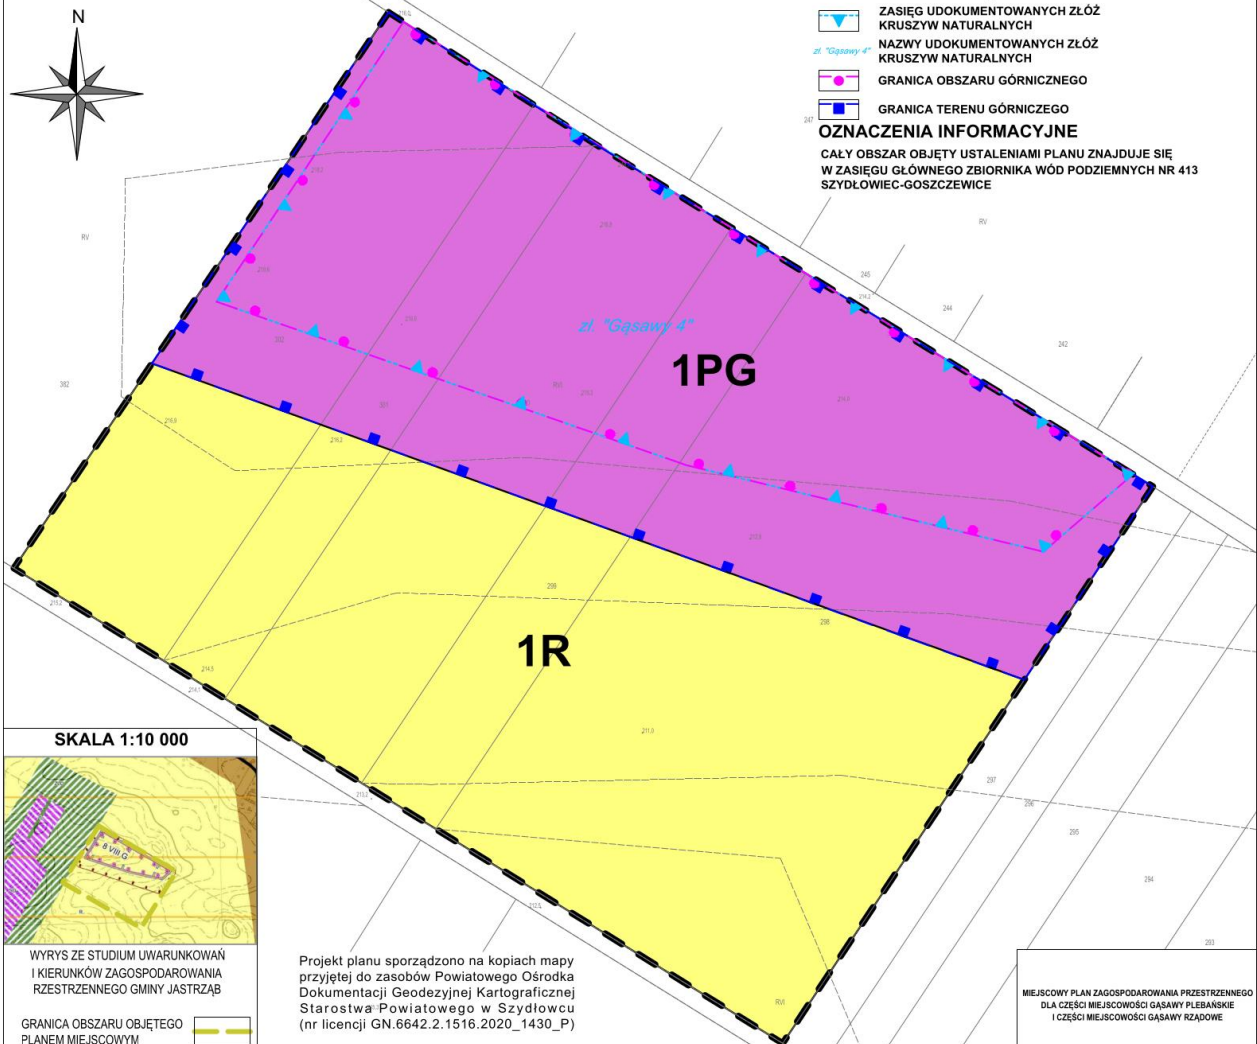

SKALA 1:10 000



WYRYS ZE STUDIUM UWARUNKOWAŃ
I KIERUNKÓW ZAGOSPODAROWANIA
PRZESTRZENNEGO GMINY JASTRZĄB

GRANICA OBSZARU OBJĘTEGO
PLANEM MIEJSCOWYM

Projekt planu sporządzono na kopiach mapy
przyjętej do zasobów Powiatowego Ośrodka
Dokumentacji Geodezyjnej Kartograficznej
Starostwa Powiatowego w Szydłowcu
(nr licencji GN.6642.2.1516.2020_1430_P)

MIEJSCOWY PLAN ZAGOSPODAROWANIA PRZESTRZENNEGO
DLA CZĘŚCI MIEJSCOWOŚCI GAŚAWY PLEBAŃSKIE
I CZĘŚCI MIEJSCOWOŚCI GAŚAWY RZĄDOWE