

**UCHWAŁA NR XXX/111/09
RADY GMINY JASTRZĄB
z dnia 16 marca 2009r.**

W sprawie przystąpienia do sporządzenia miejscowego planu zagospodarowania przestrzennego dla terenów osiedla zabudowy jednorodzinnej w sołectwie Jastrząb

Na podstawie art.18 ust. 2 pkt 15 ustawy z dnia 8 marca 1990 r. o samorządzie gminnym (Dz. U. z 2001 r. Nr 142, poz. 1591- tekst jednolity z późniejszymi zmianami) oraz art.14 ust. 1 i 2 ustawy z dnia 27 marca 2003 roku o planowaniu i zagospodarowaniu przestrzennym (Dz. U. z 2003 r. Nr 80 poz. 717 z późniejszymi zmianami) uchwała się co następuje:

§ 1. Przystępuje się do prac nad projektem miejscowego planu zagospodarowania przestrzennego dla terenów osiedla zabudowy jednorodzinnej w sołectwie Jastrząb, obejmującym obszar działki nr ewid. 658 o łącznej powierzchni 4,14 ha. Granice terenu objętego planem przedstawiono na mapie w skali 1: 5 000, stanowiącej załącznik graficzny nr 1 do niniejszej uchwały.

§ 2. Zakres planu winien obejmować regulacje przewidziane w art. 15 ust. 2 ustawy z dnia 27 marca 2003 roku o planowaniu i zagospodarowaniu przestrzennym.

§ 3. Zakres planu może być rozszerzony o wybrane regulacje przewidziane w art. 15 ust. 3 pkt 5) ustawy z dnia 27 marca 2003 roku o planowaniu i zagospodarowaniu przestrzennym.

§ 4. Wykonanie uchwały powierza się Wójtowi Gminy Jastrząb.

§ 5. Uchwała wchodzi w życie z dniem powzięcia.

PRZEWODNICZĄCY
Rady Gminy Jastrząb
Krzysztof Jzwonek



Skala 1:5000

STAROSTWO POWIATOWE w SZYDŁOWCU
Powiatowy Ośrodek Dokumentacji
Geodezyjnej i Kartograficznej

Reprodukowanie, rozpowszechnianie i rozprowadzenie niniejszego dokumentu wymaga zezwolenia, o którym mowa w art. 18 ustawy z dnia 17 maja 1984r. -Prawo geodezyjne i kartograficzne (Dz. U. Nr 30, poz. 163, z późniejszymi zmianami).

z.c. 05.03.2009
(miejscowość i data)

ZUPISZKARSTY
Grażyna Niewadzisz
Inspektor
w Wydziale Geodezji, Kartografii
Katastru i Nieruchomości

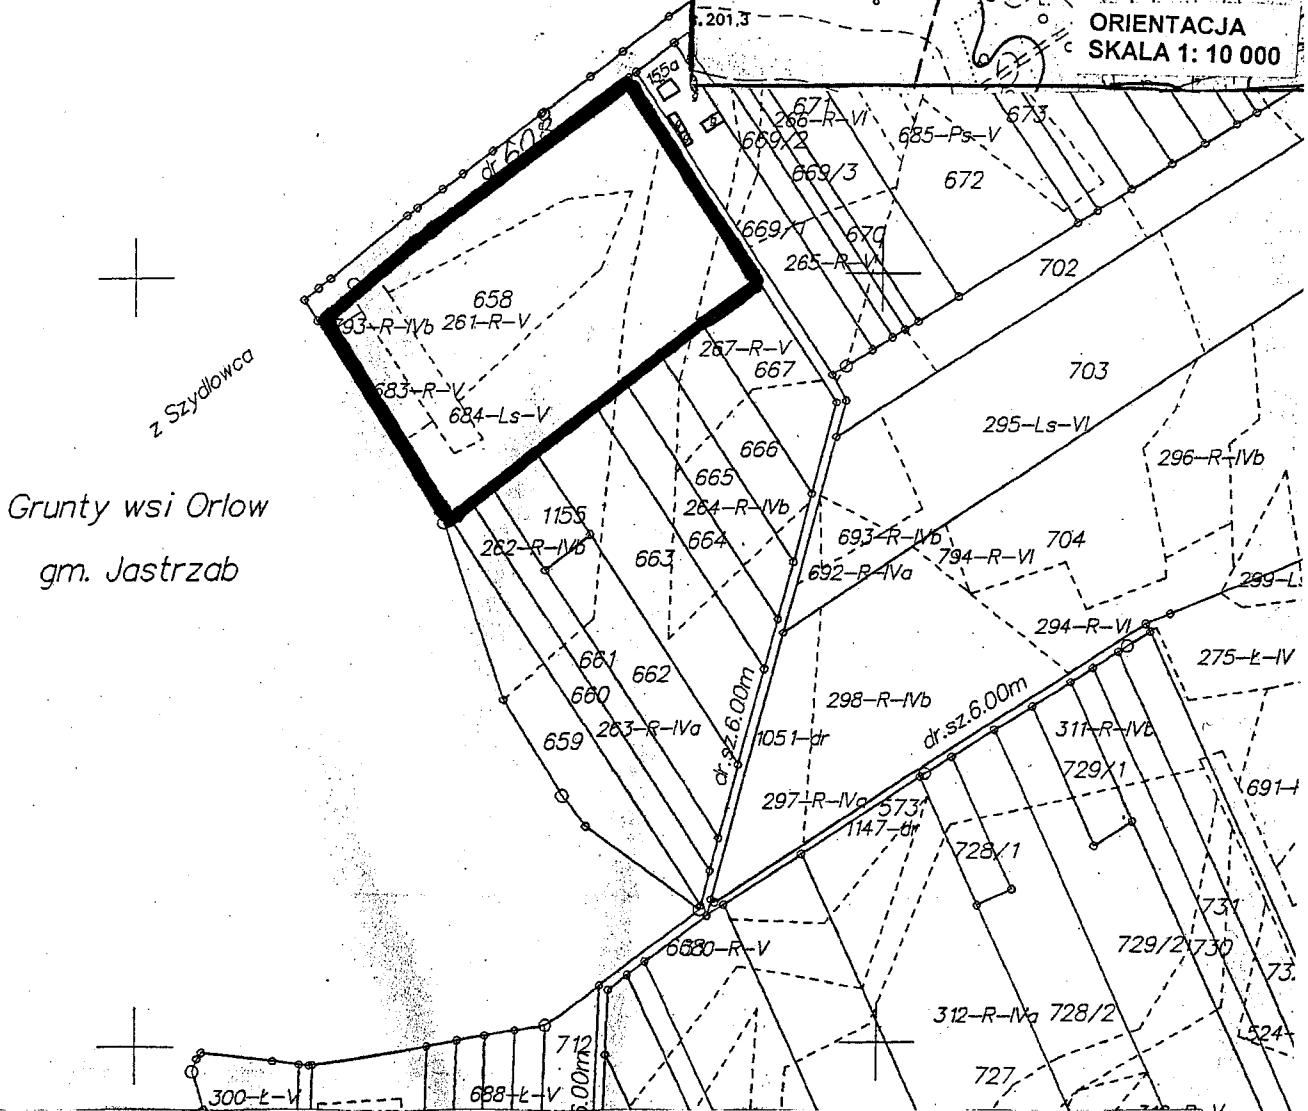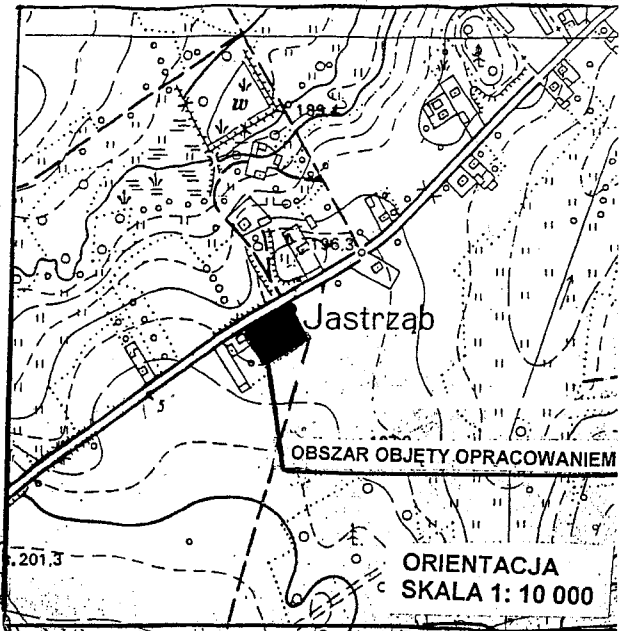

ZAŁĄCZNIK GRAFICZNY NR 1
DO UCHWAŁY NR XXX/1111/09

RADY GMINY JASTRZĄB Z DN. 16 MARCA 2009R.

W sprawie przystąpienia do sporządzenia miejscowego planu zagospodarowania przestrzennego dla terenów osiedla zabudowy jednorodzinnej w sołectwie Jastrzab



Granica obszaru objętego projektem planu

Skala 1: 5 000

PRZEWODNICZĄCY
Rady Gminy Jastrzab
Krzysztof Dzwonek