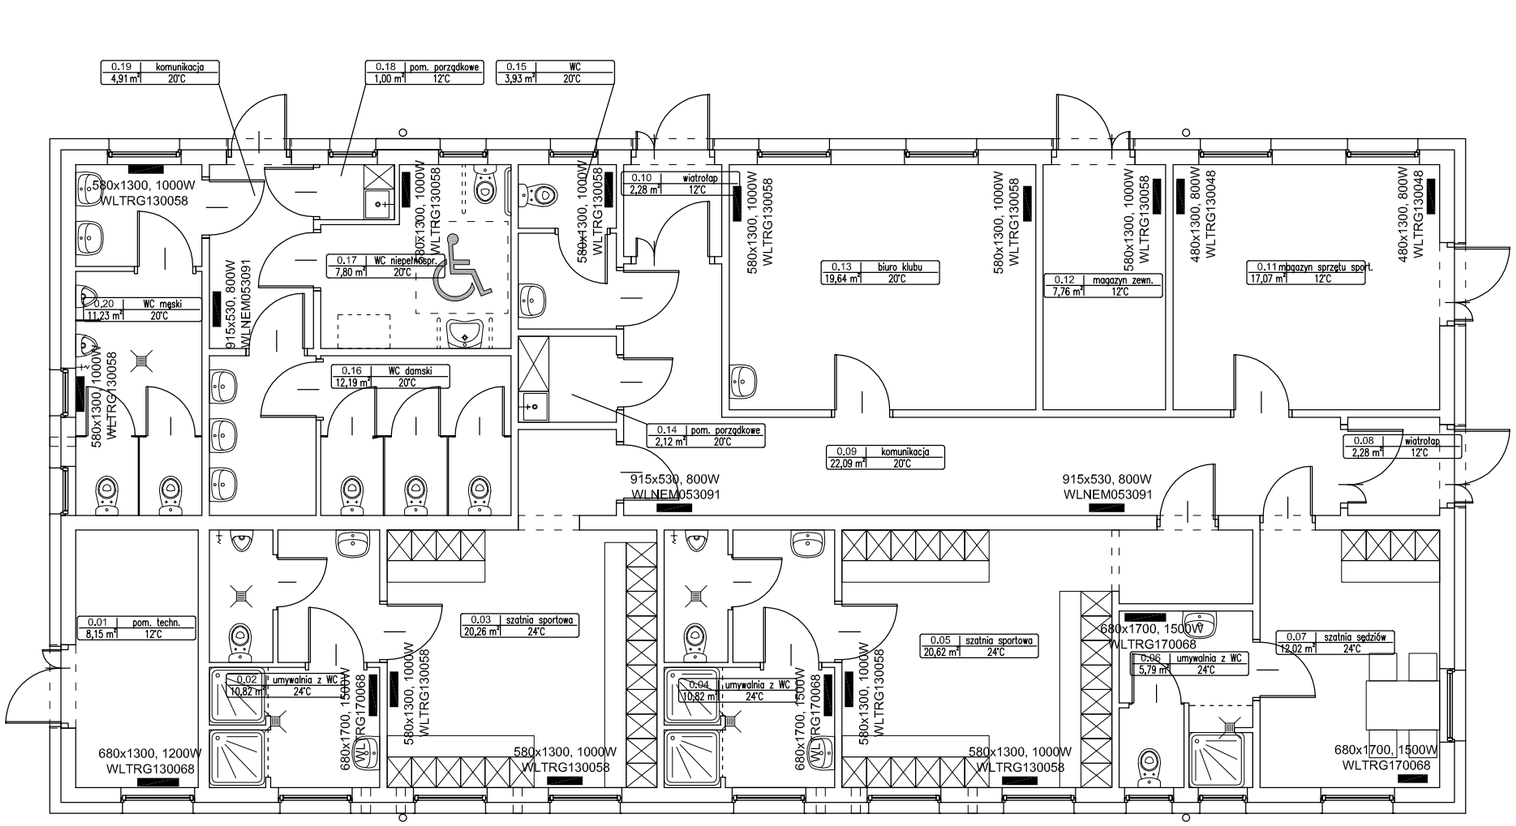

UWAGA:

- dopuszcza się zastosowanie innych grzejników o takiej samej mocy oraz takich samych lub zbliżonych wymiarach

	FAZA: PROJEKT BUDOWLANY		
PRACOWNIA PROJEKTOWA "Maxpol" ul. Żeromskiego 51A 26-600 Radom tel. (48) 385 09 57	imię i nazwisko:	nr upr. bud.	podpis:
	projektant: inż. Dariusz Kubat	GP-II-63/27/75	
	sprawdzający: mgr inż. Robert Nowak	GP-III-7342/184/94	

Obiekt:	Inwestor:	data opracow.:
Budowa centrum sportowo-rekreacyjnego w miejscowości Jastrząb na dz. nr ewid. 365/4	Gmina Jastrząb ul. Plac Niepodległości 5 26-502 Jastrząb	11.2019r.
		skala: 1:100
Branża: Instalacje elektryczne	Tytuł rysunku: RZUT PARTERU - GRZEJNIKI	nr rysunku: E/01

Niniejszy projekt jest własnością jego autorów. Kopiowanie, publikowanie oraz wykorzystanie projektu do jakichkolwiek innych celów bez wiedzy i zgody autorów jest zabronione na mocy Ustawy o Prawie Autorskim i prawach pokrewnych z dnia 4 lutego 1994 r. (Dz.U. z 1994r., nr 24, poz.83)