


ROZMIESZCZENIE URZĄDZEŃ.

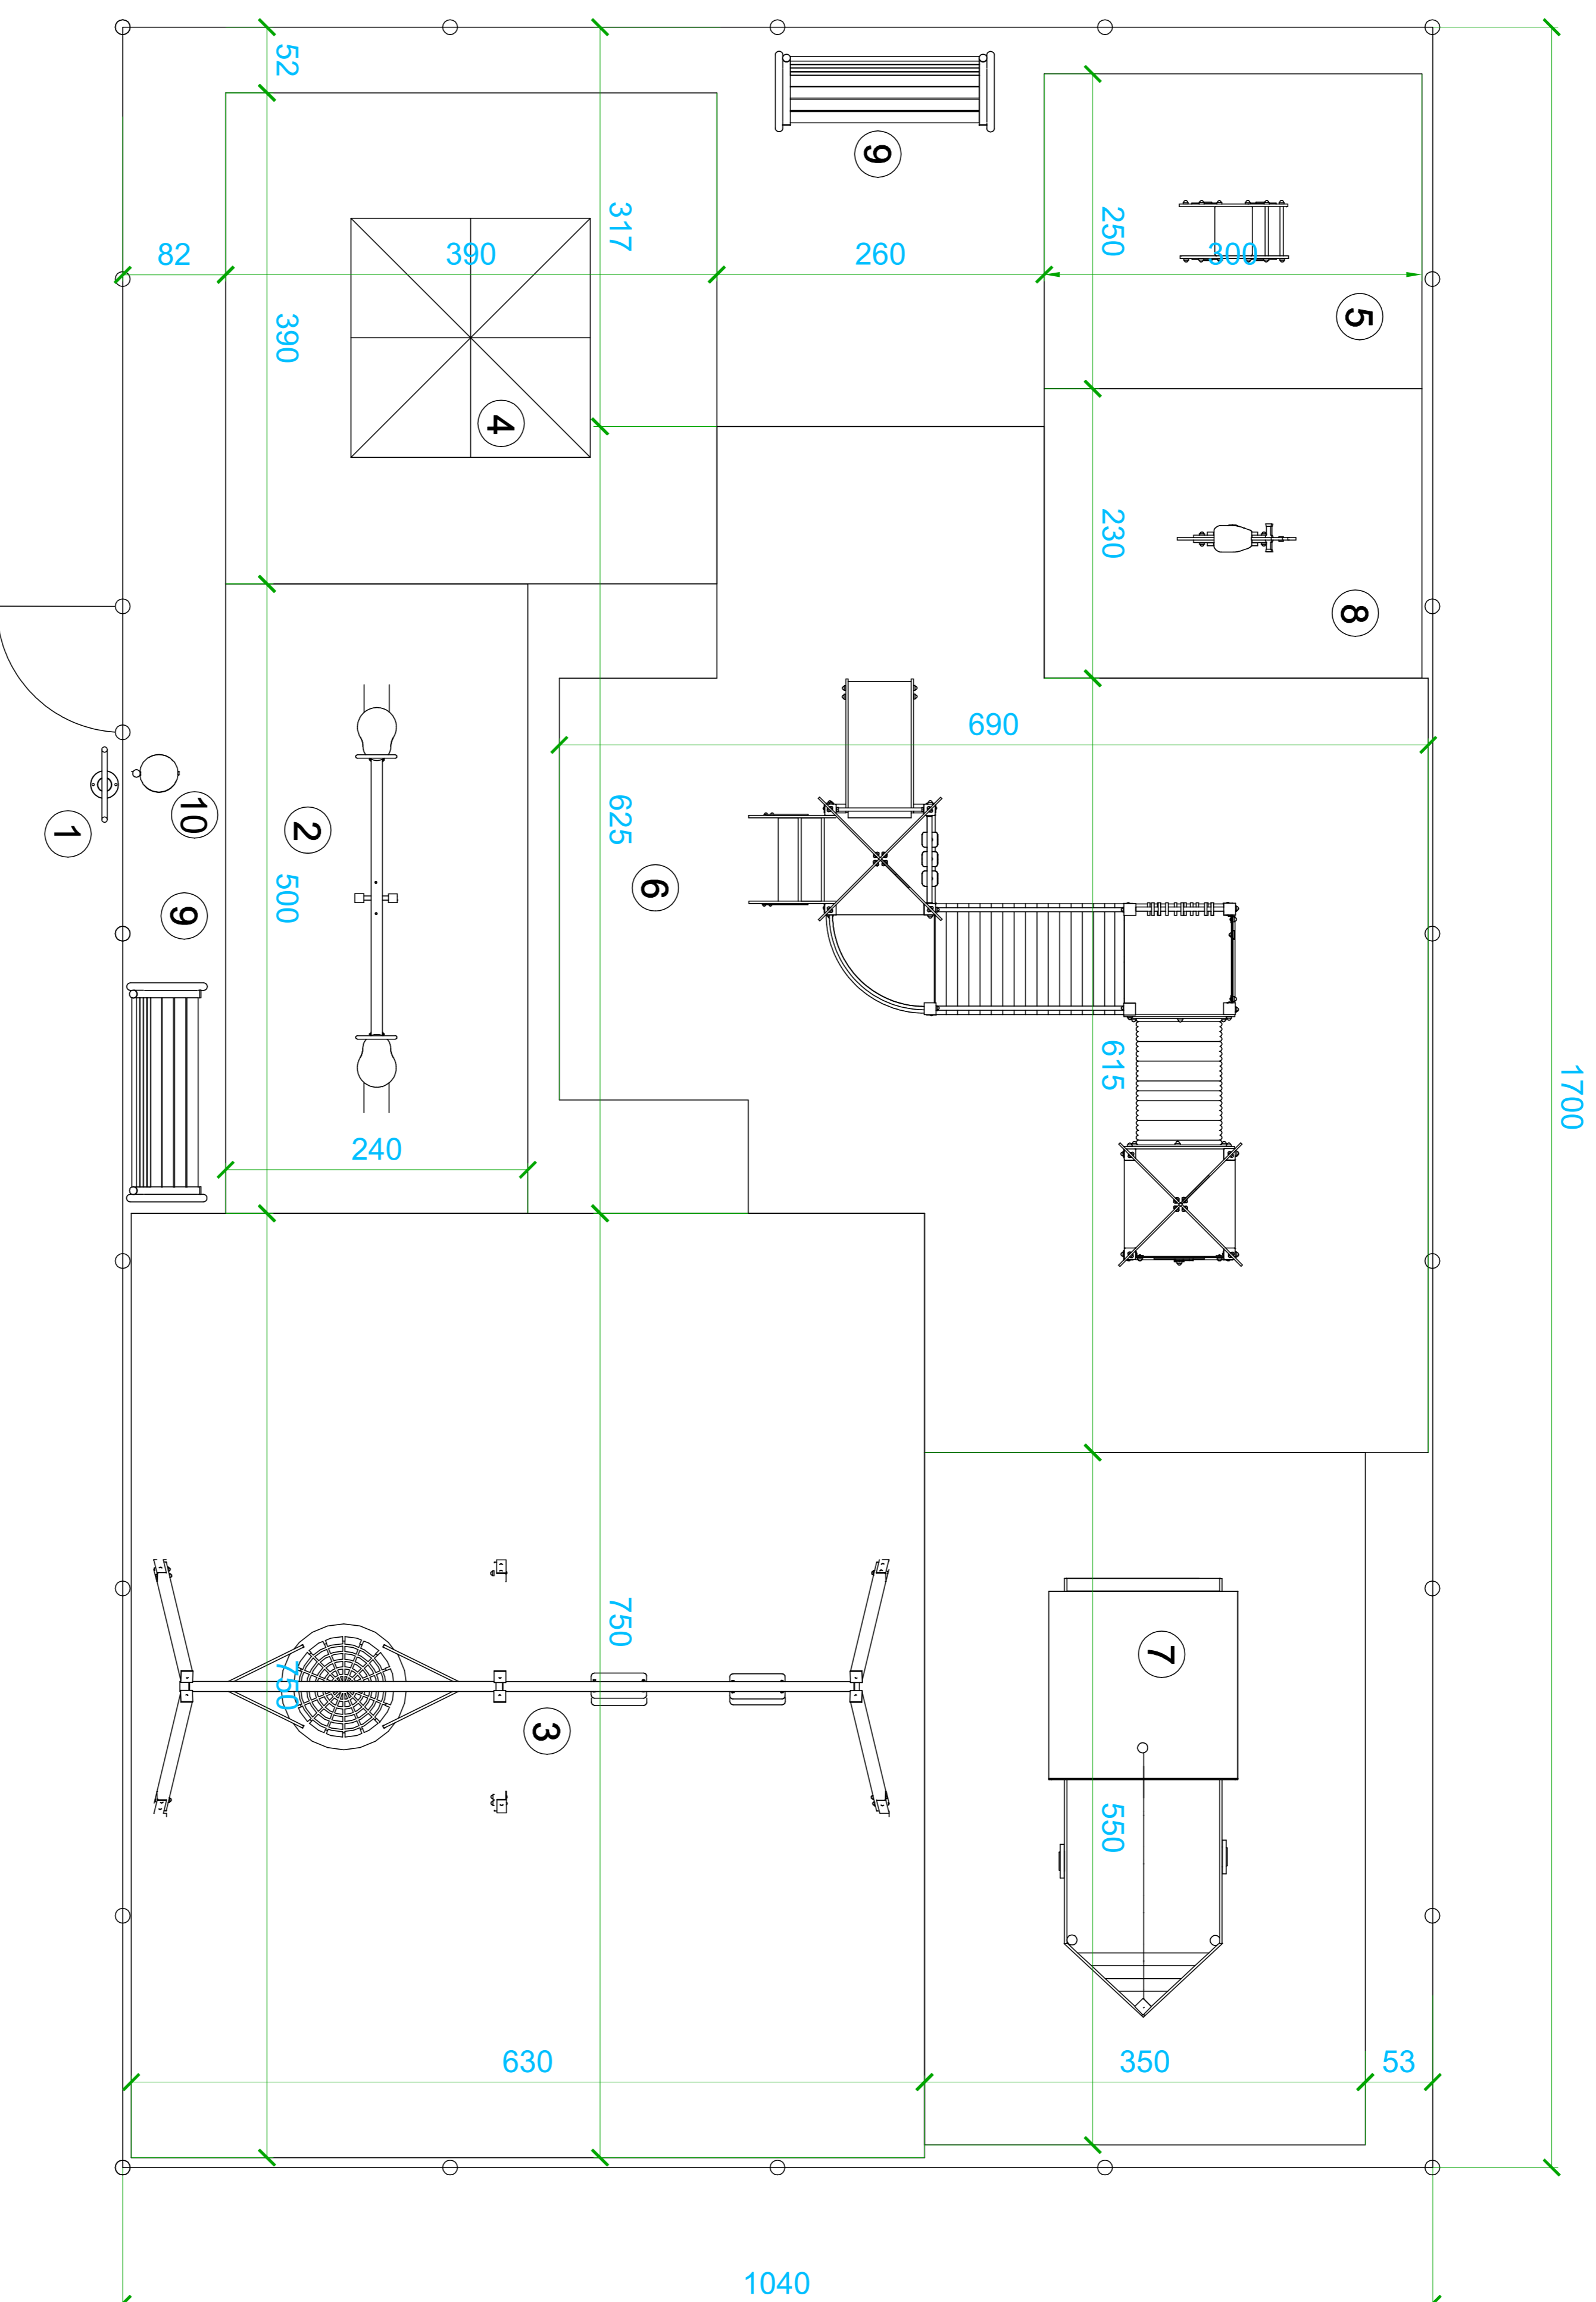

PLAC ZABAW-URZĄDZENIA:

- 1 - Tablica informacyjna+regulamin - szt.1+1;
- 2 - Huśtawka wagowa z oparciem MT - szt. 1;
- 3 - Huśtawka COMBO 3PR z siedziskami z oparciem i zamykaniem - szt. 1;
- 4 - Altanka PR - szt. 1;
- 5 - Sprężynowiec DUO Auto - szt. 1;
- 6 - Mały odkrywca PR - szt. 1;
- 7 - Płaskownica Barka PR - szt. 1;
- 8 - Sprężynowiec Kucyk - szt. 1;
- 9 - Ławka parkowa - szt. 2;
- 10 - Kosz z daszkiem - szt. 1;

LEGENDA:

- OGRODZENIE PLACU ZABAW
(ogrodzenie panelowe z płytą podmurówki i łącznikiem):
- przęśla 2,5x1,5m długość: 54mb
- furtka 1,0x1,5m szt.1

STREFA BEZPIECZEŃSTWA WOKÓŁ URZĄDZENIA

UWAGA:
ZEŚLIZG ZJEZDZALI NI POWINIEN BYĆ ZWRÓCONY
W KIERUNKU INNYM NIŻ POŁUDNIOWY

UWAGA:
Wszystkie wymiary podano w cm.

Nazwa obiektu:	PLAC ZABAW PRZY ŻŁOBKU GMINNYM W GAŚAWACH PLEBAŃSKICH.		
Adres obiektu	dz. ewid. 135; Gąsawy Plebańskie, 26-502 Jastrzęb		
Investor	GMINA Jastrzęb Pl. Niepodległości 5, 26-502 JASTRZĄB		
Nazwa rysunku	Rozmieszczenie urządzeń.		
Data	Skala	Nr rysunku	
03.2018	1:5	Z-03	
Projektant	mgr inż. arch. Marcin Serchot Upr. bud. nr. 346-km/73	DATA PODPS	03.2018