


Załącznik nr 2
do Uchwały nr XVII/94/2025
Rady Miejskiej w Jastrzębiu
z dn. 24.10.2025 r.

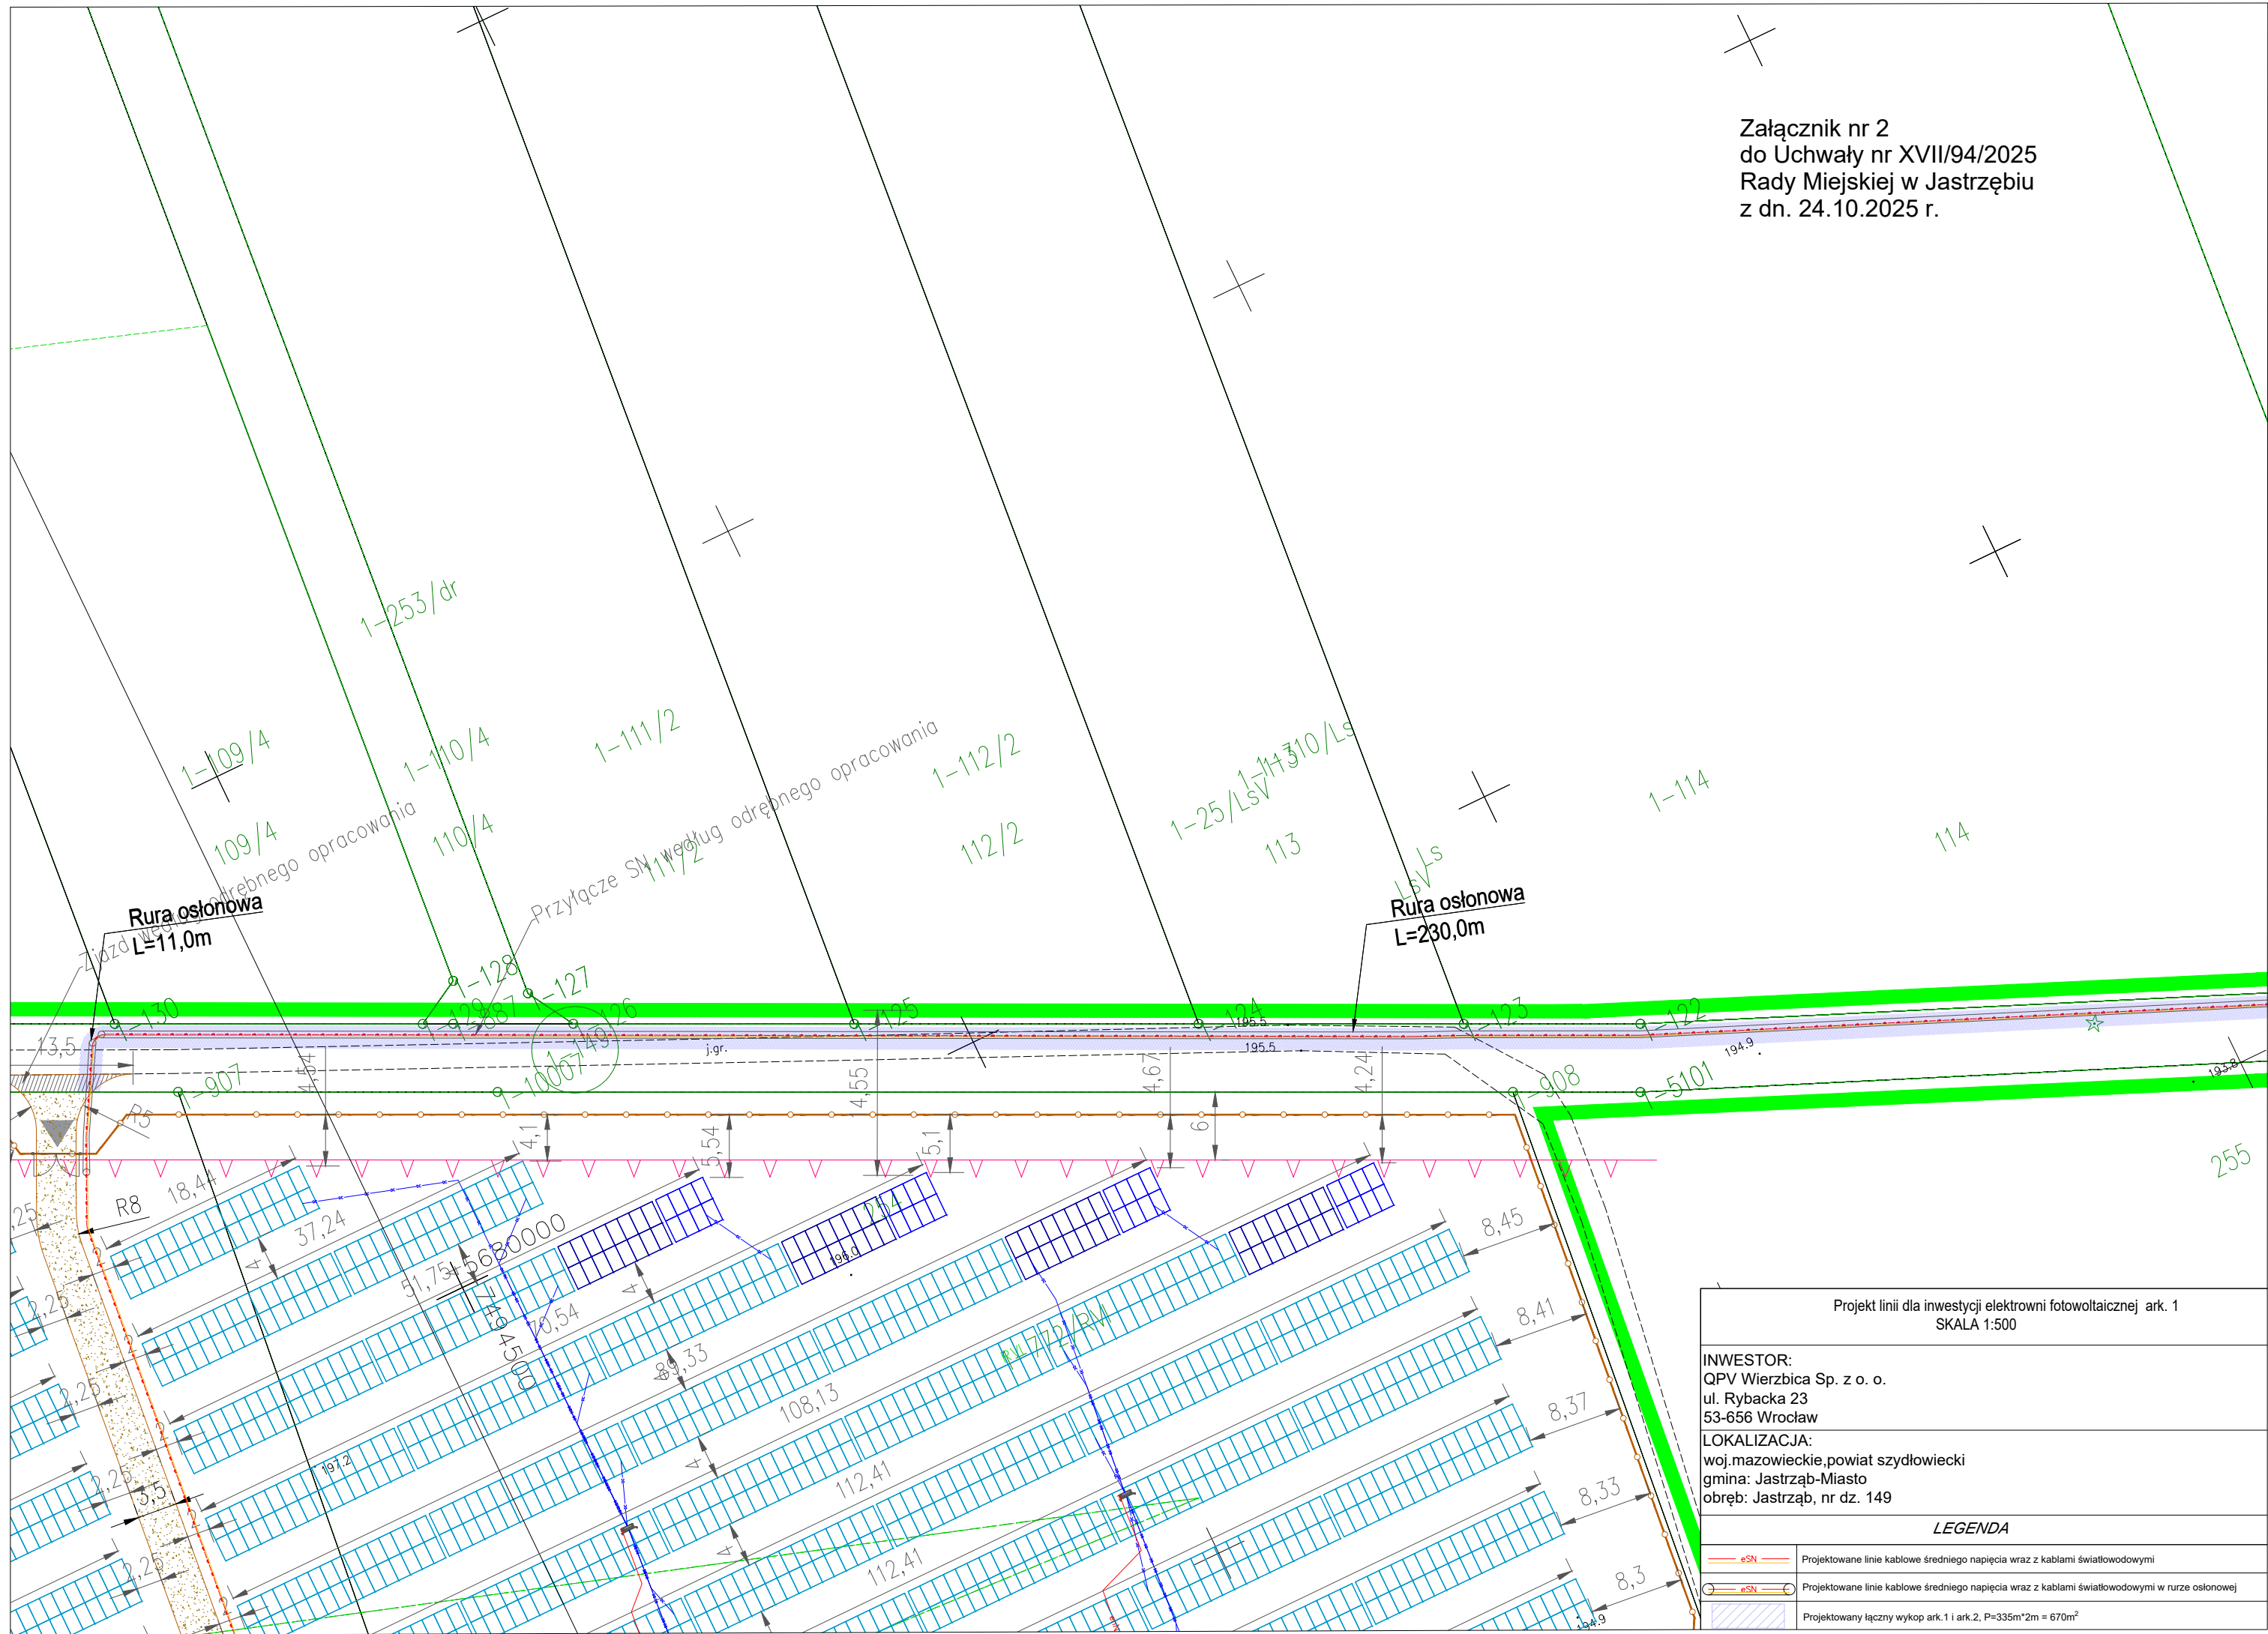


Projekt linii dla inwestycji elektrowni fotowoltaicznej ark. 1
SKALA 1:500

INWESTOR:
QPV Wierzbica Sp. z o. o.
ul. Rybacka 23
53-656 Wrocław


LOKALIZACJA:
woj.mazowieckie, powiat sztybołowski
gmina: Jastrząb-Miasto
obręb: Jastrząb, nr dz. 149

LEGENDA

	Projektowane linie kablowe średniego napięcia wraz z kablami światłowodowymi
	Projektowane linie kablowe średniego napięcia wraz z kablami światłowodowymi w rurze osłonowej
	Projektowany łączny wykop ark.1 i ark.2, P=335m*2m = 670m ²

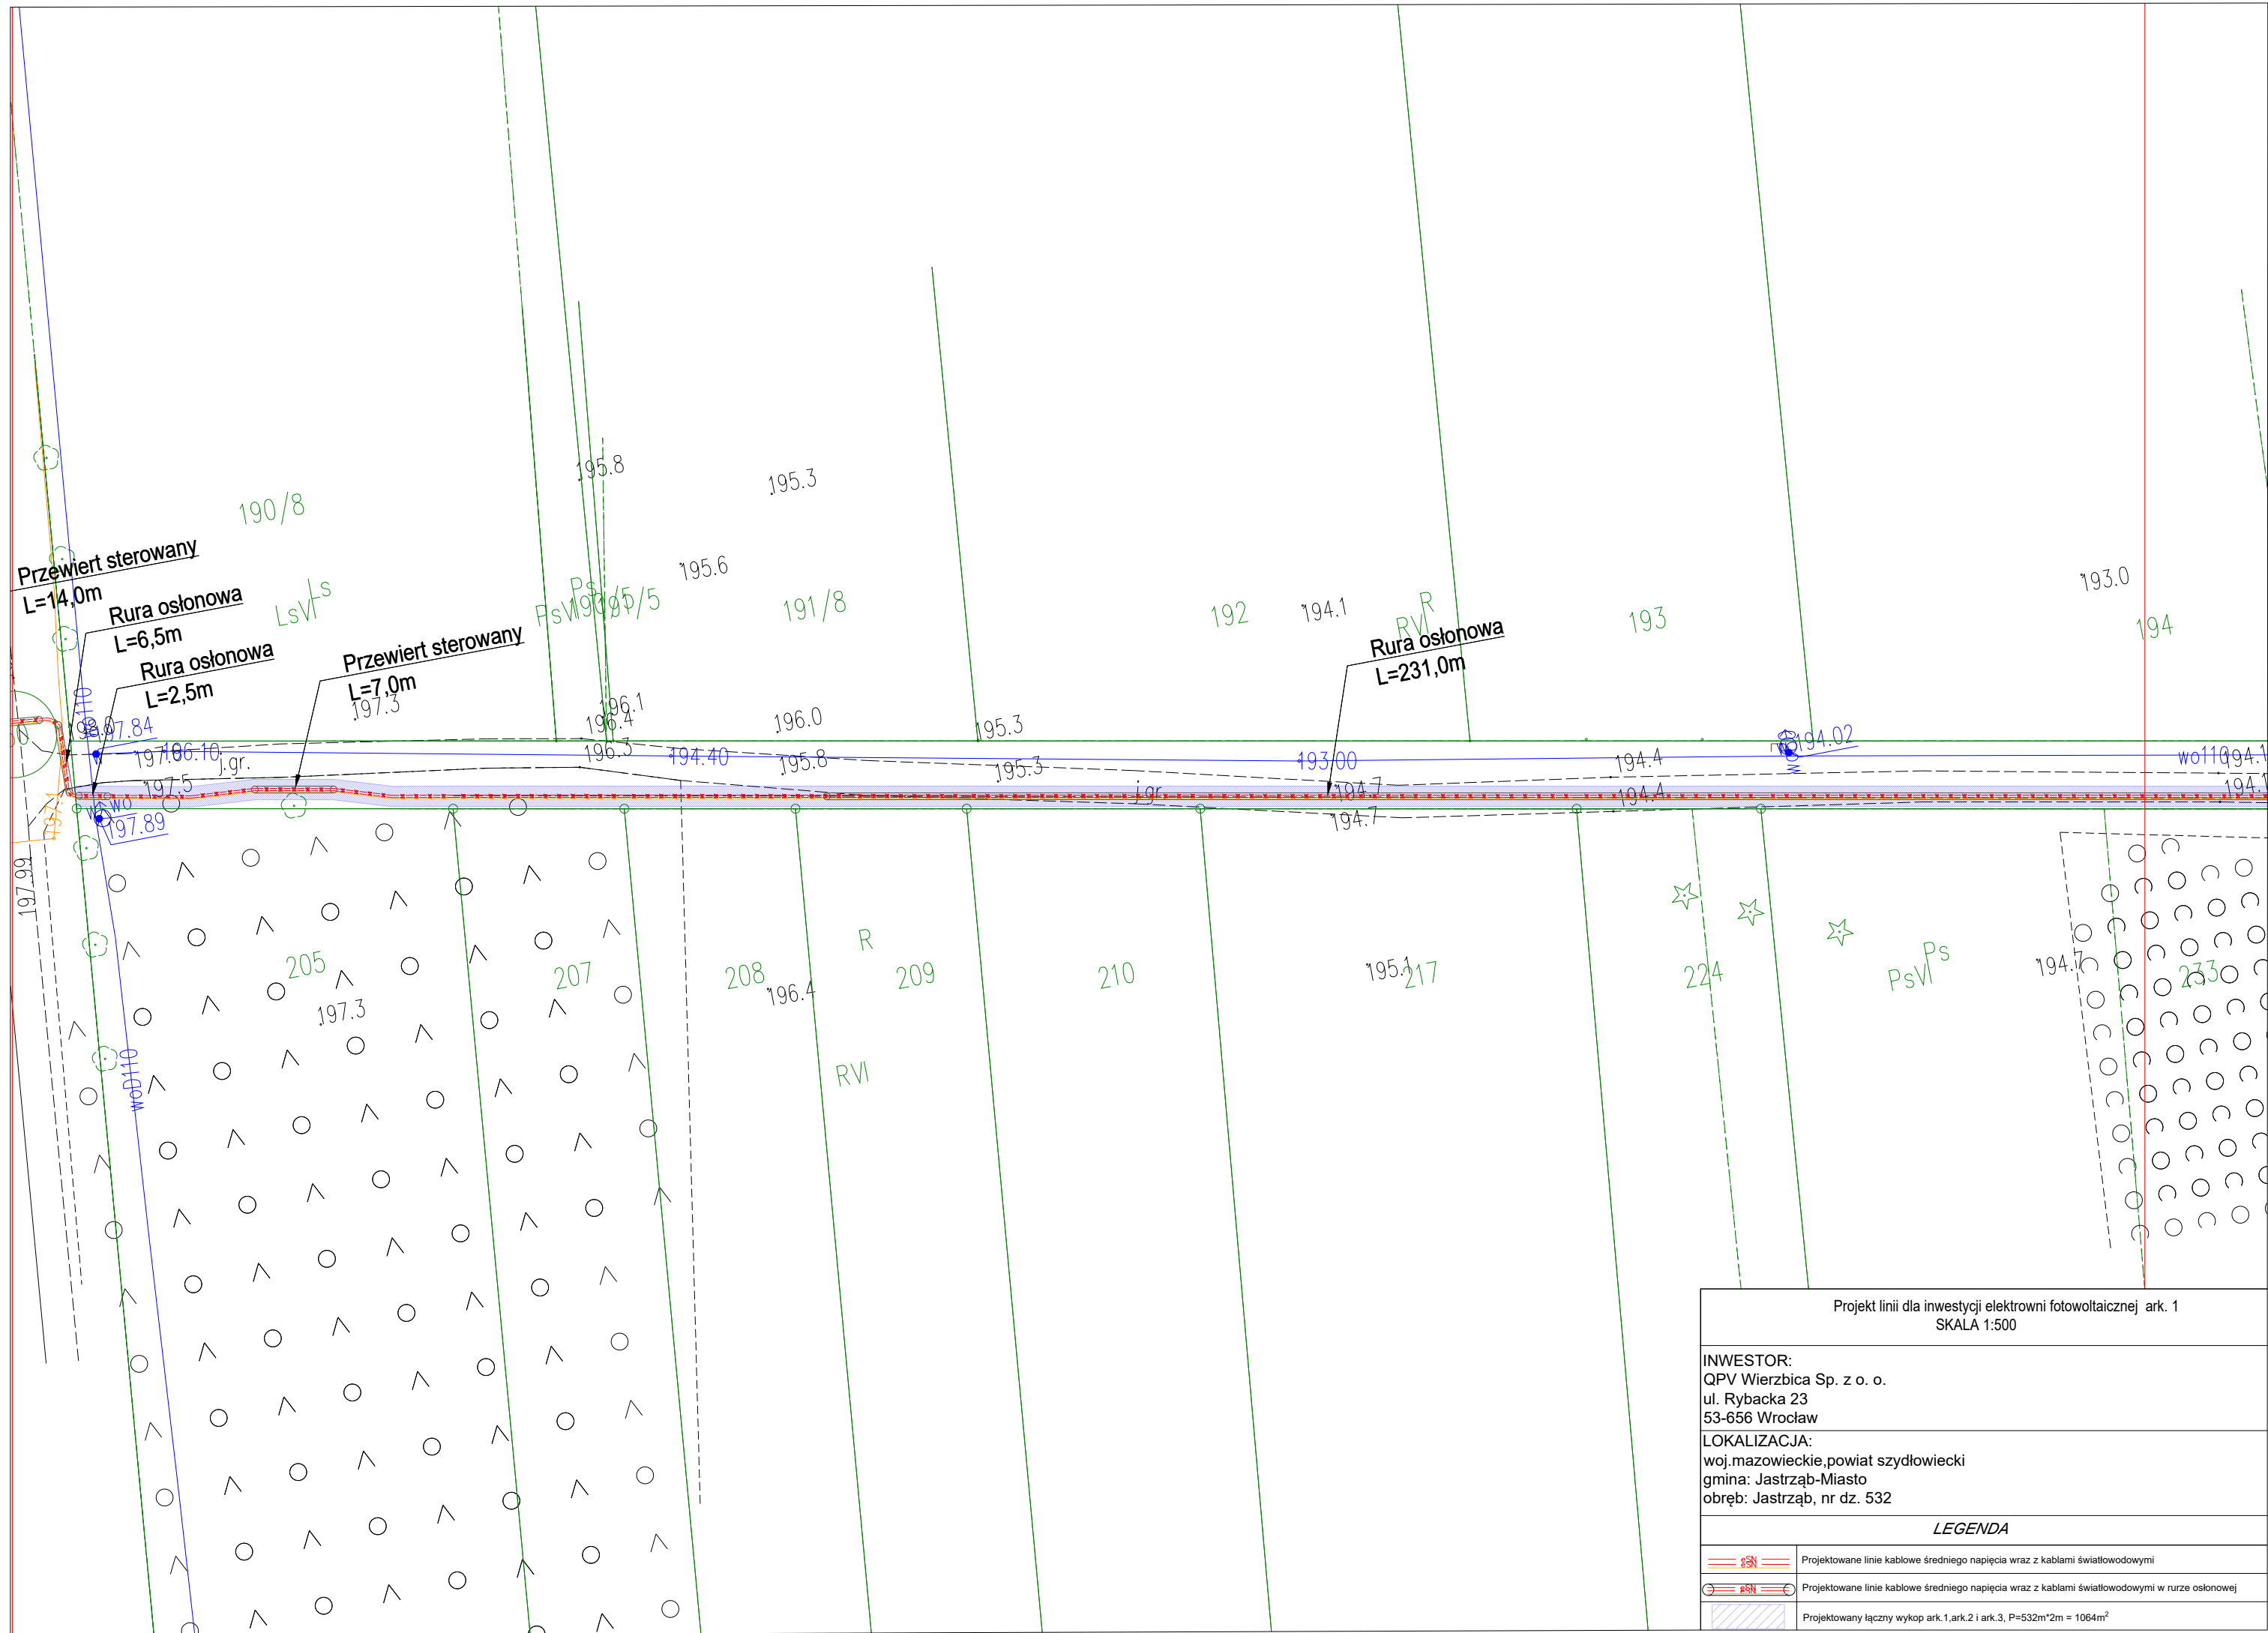

Projekt linii dla inwestycji elektrowni fotowoltaicznej ark. 1 SKALA 1:500	
INWESTOR: QPV Wierzbica Sp. z o. o. ul. Rybacka 23 53-656 Wrocław	
LOKALIZACJA: woj.mazowieckie, powiat szydlowiecki gmina: Jastrząb-Miasto obręb: Jastrząb, nr dz. 532	
LEGENDA	
	Projektowane linie kablowe średniego napięcia wraz z kablami światłowodowymi
	Projektowane linie kablowe średniego napięcia wraz z kablami światłowodowymi w rurze osłonowej
	Projektowany łączny wykop ark.1,ark.2 i ark.3, P=532m*2m = 1064m ²

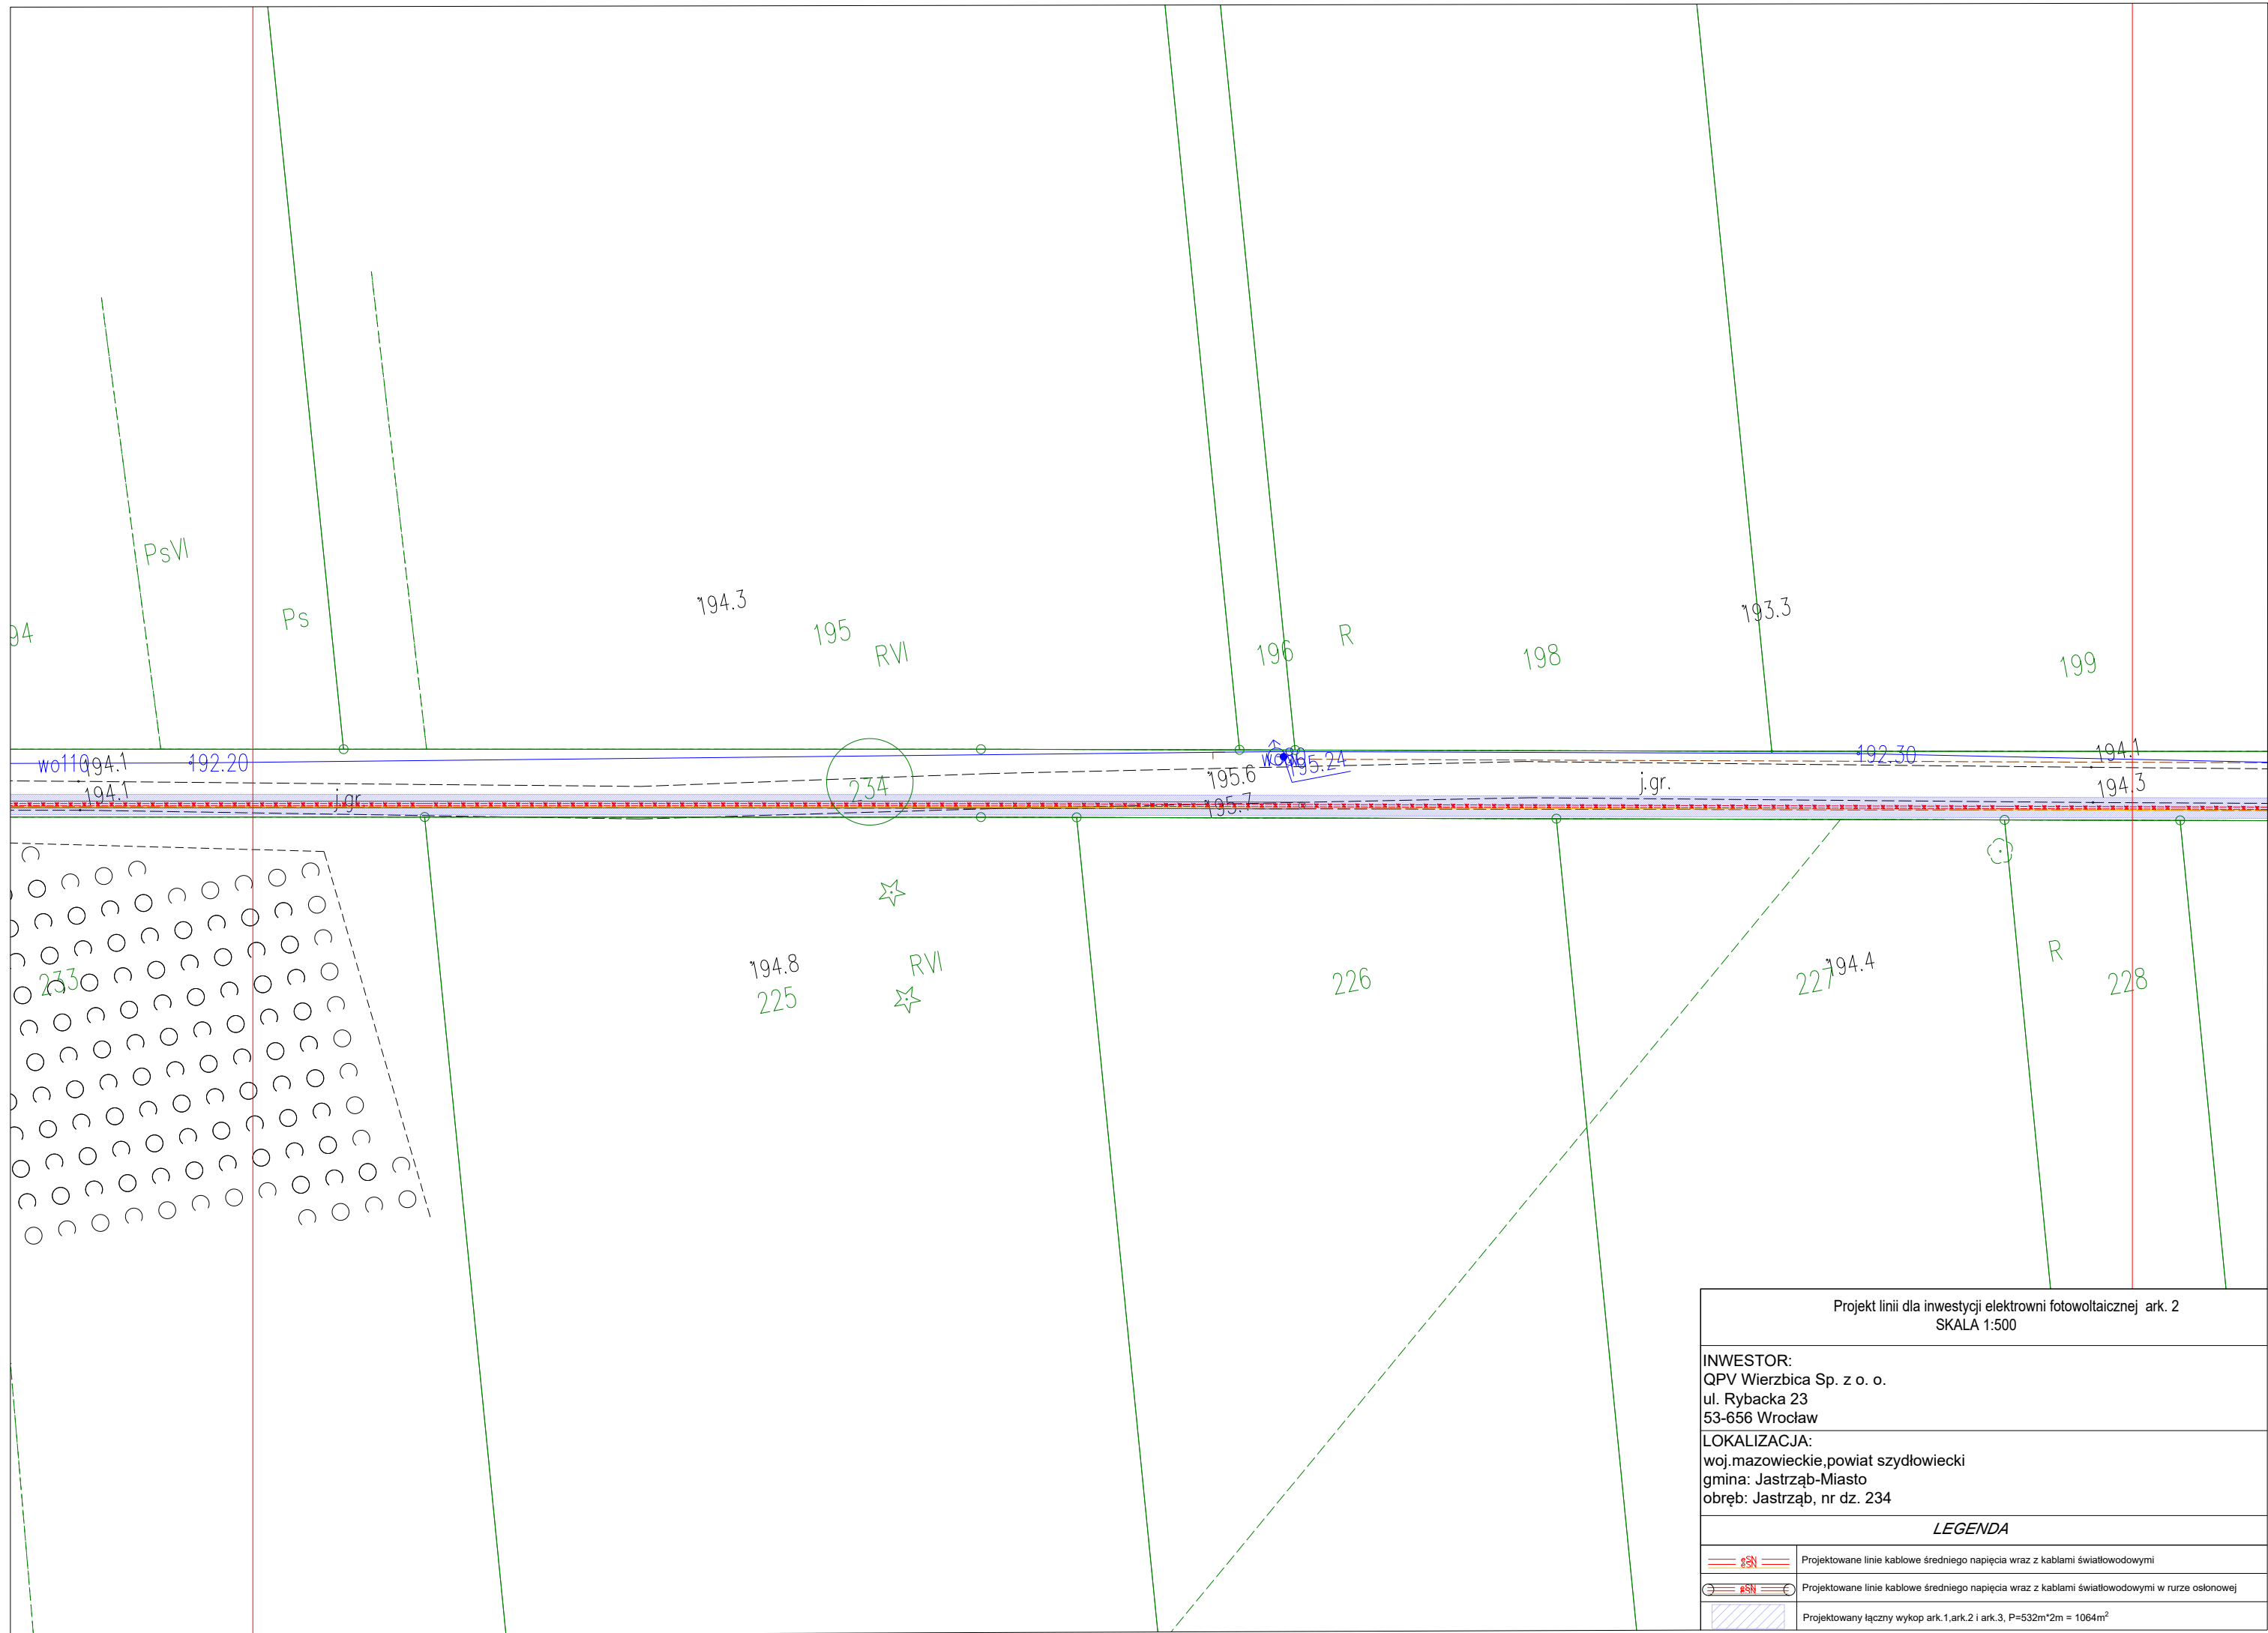




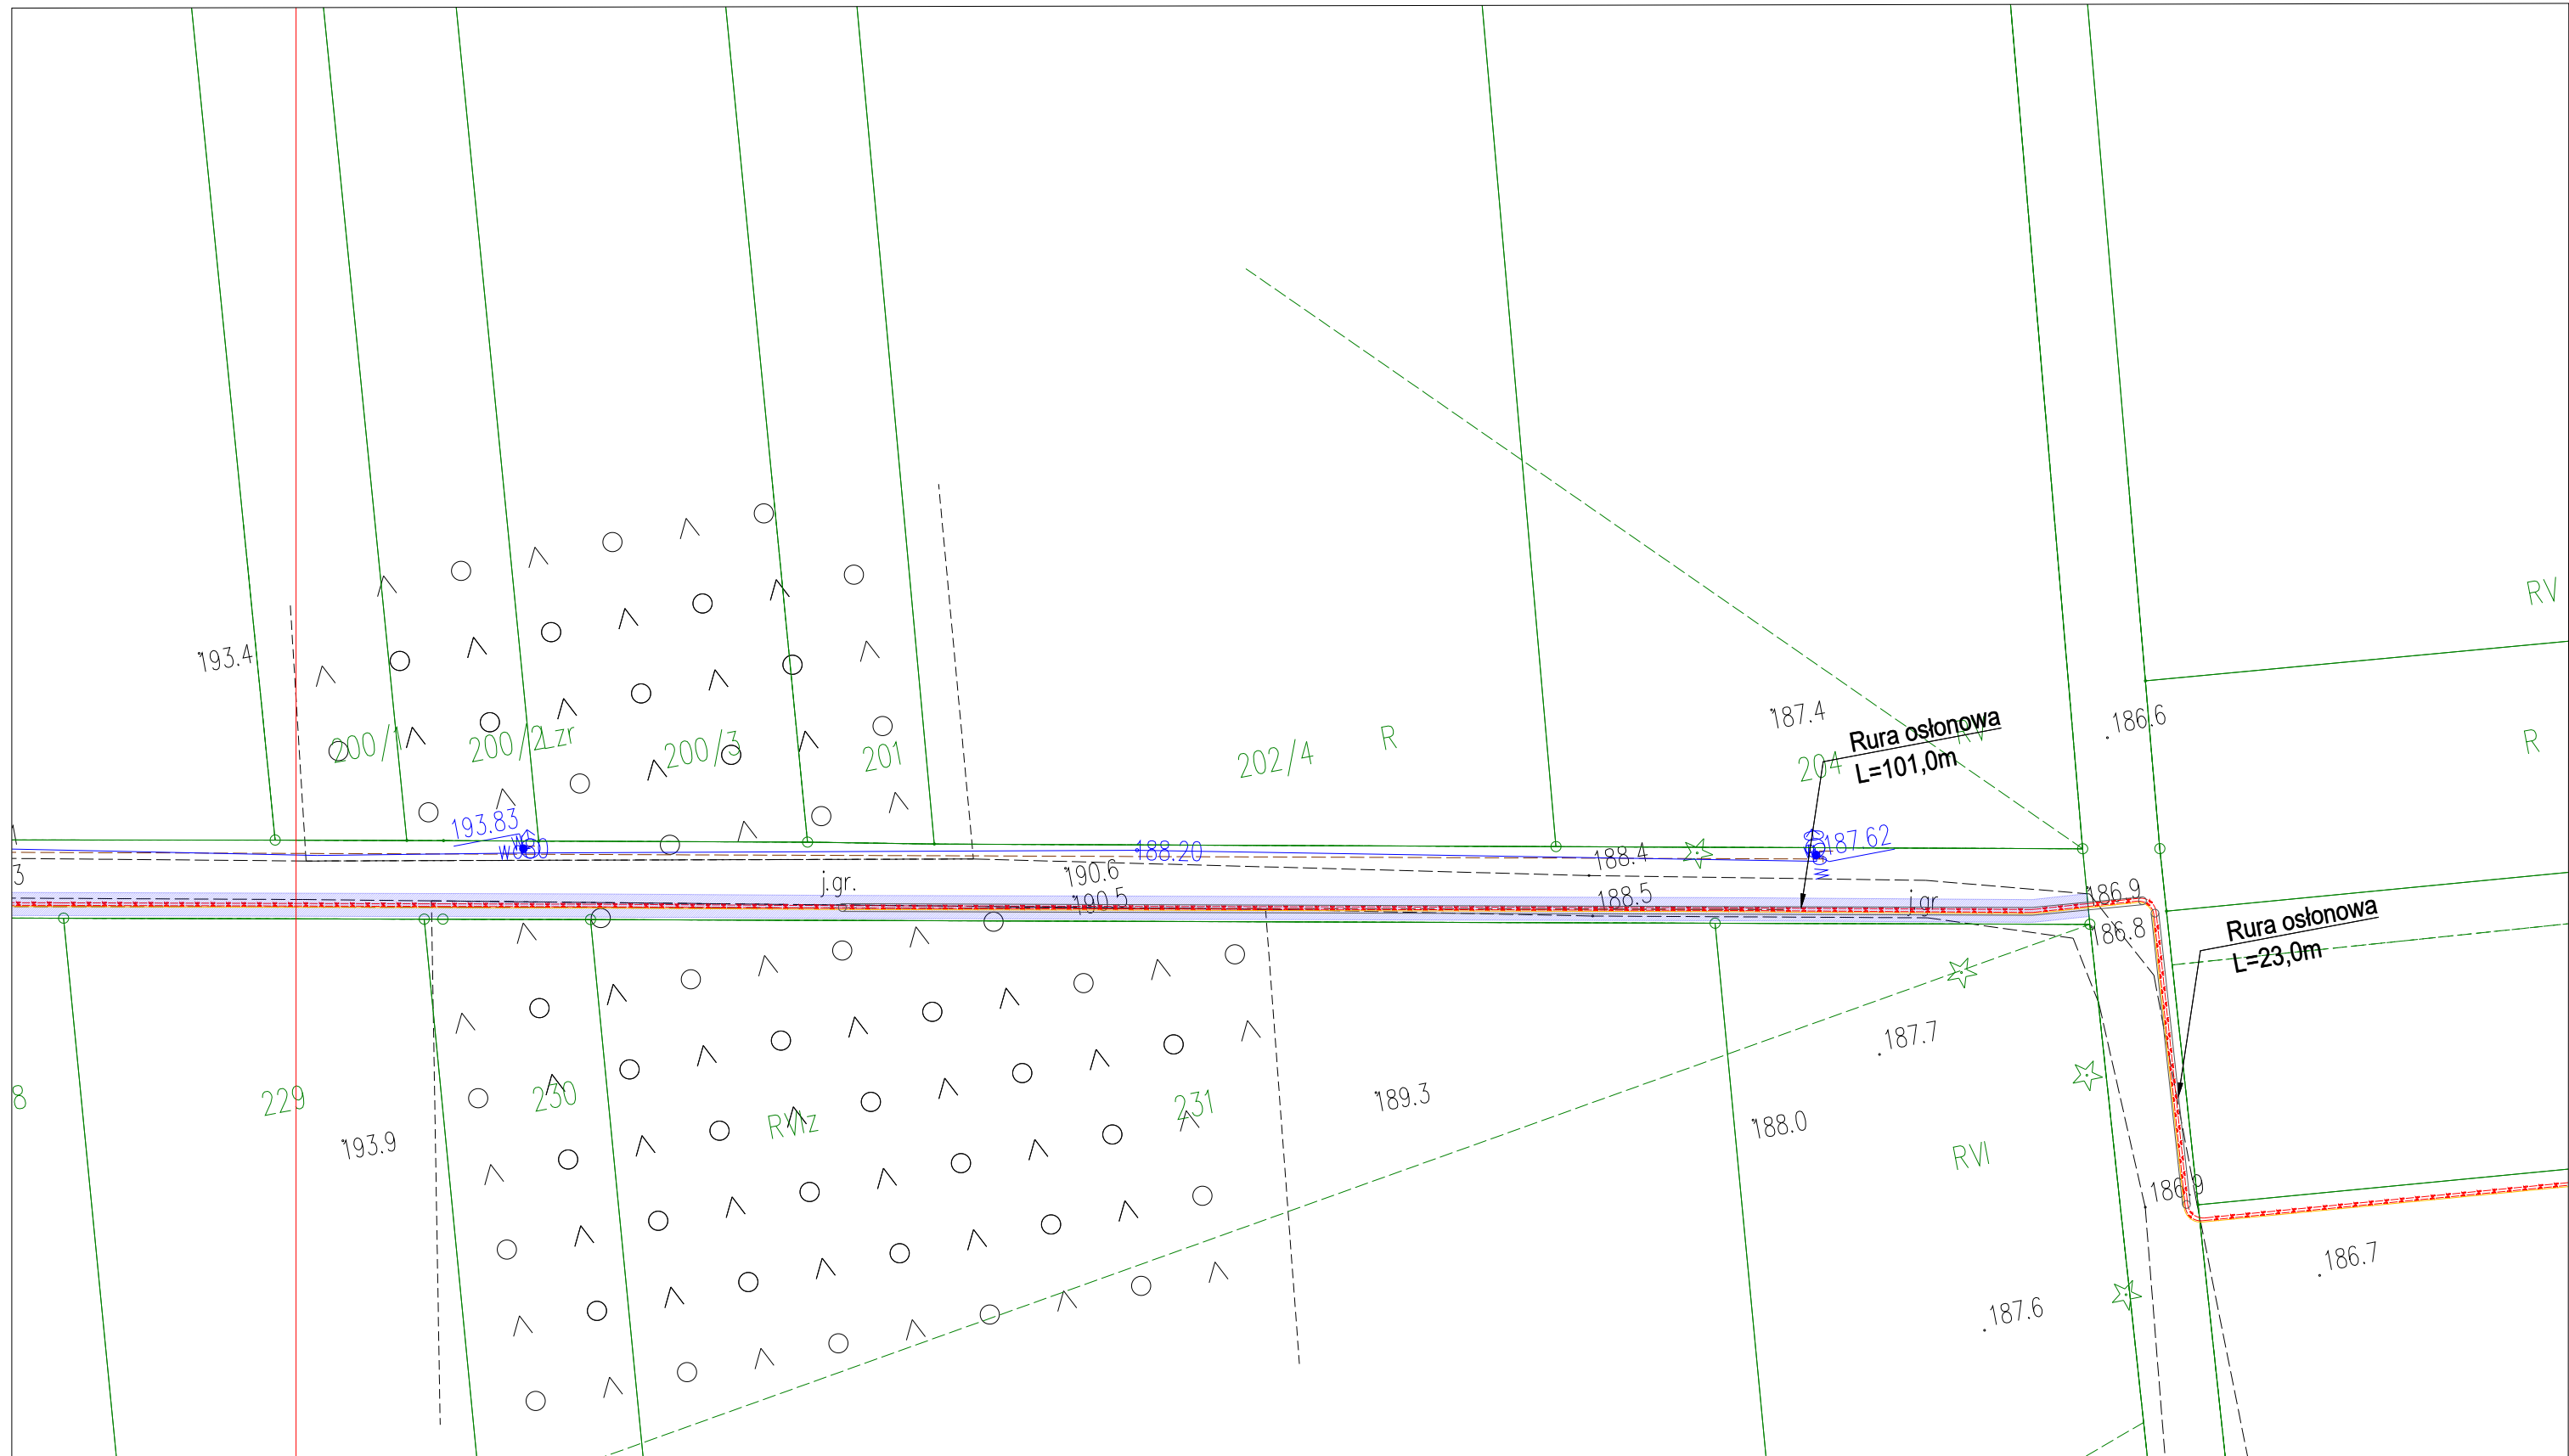
Projekt linii dla inwestycji elektrowni fotowoltaicznej ark. 2
SKALA 1:500




INWESTOR:
QPV Wierzbica Sp. z o. o.
ul. Rybacka 23
53-656 Wrocław


LOKALIZACJA:
woj.mazowieckie, powiat sztydlowiecki
gmina: Jastrząg-Miasto
obręb: Jastrząg, nr dz. 234




LEGENDA


	Projektowane linie kablowe średniego napięcia wraz z kablami światłowodowymi
	Projektowane linie kablowe średniego napięcia wraz z kablami światłowodowymi w rurze osłonowej
	Projektowany łączny wykop ark.1,ark.2 i ark.3, P=532m*2m = 1064m ²

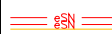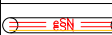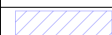
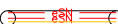


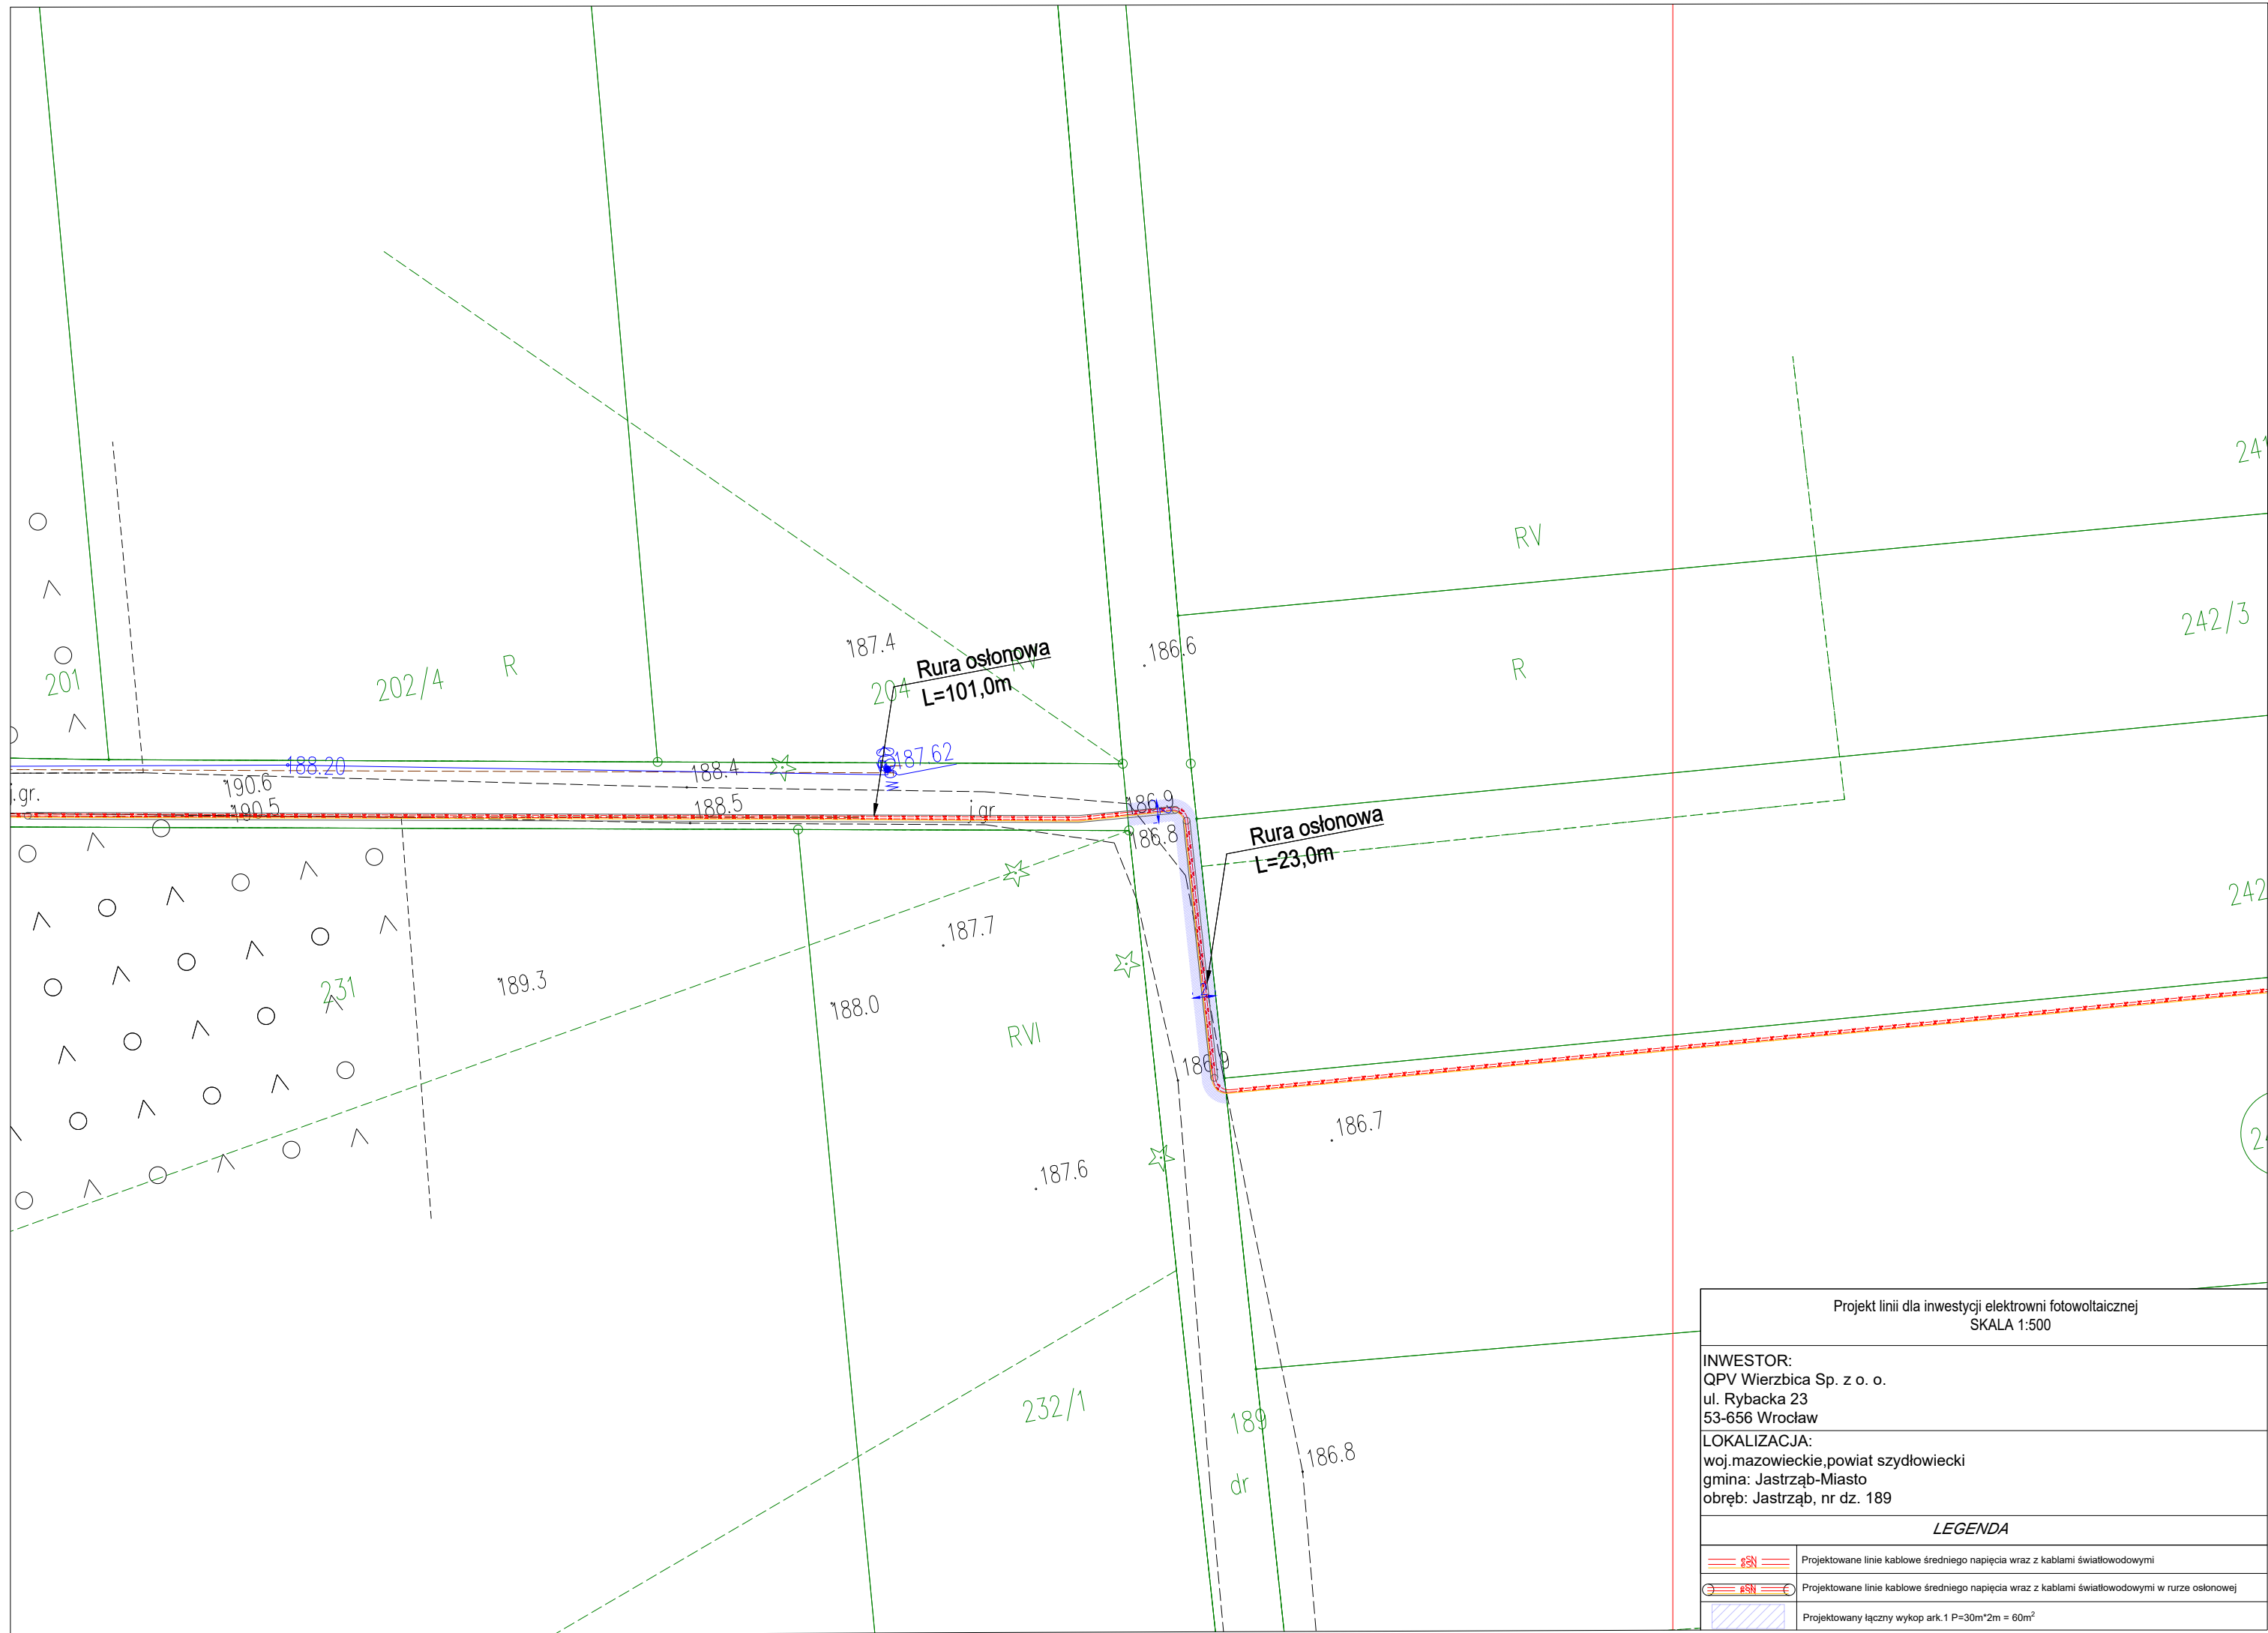
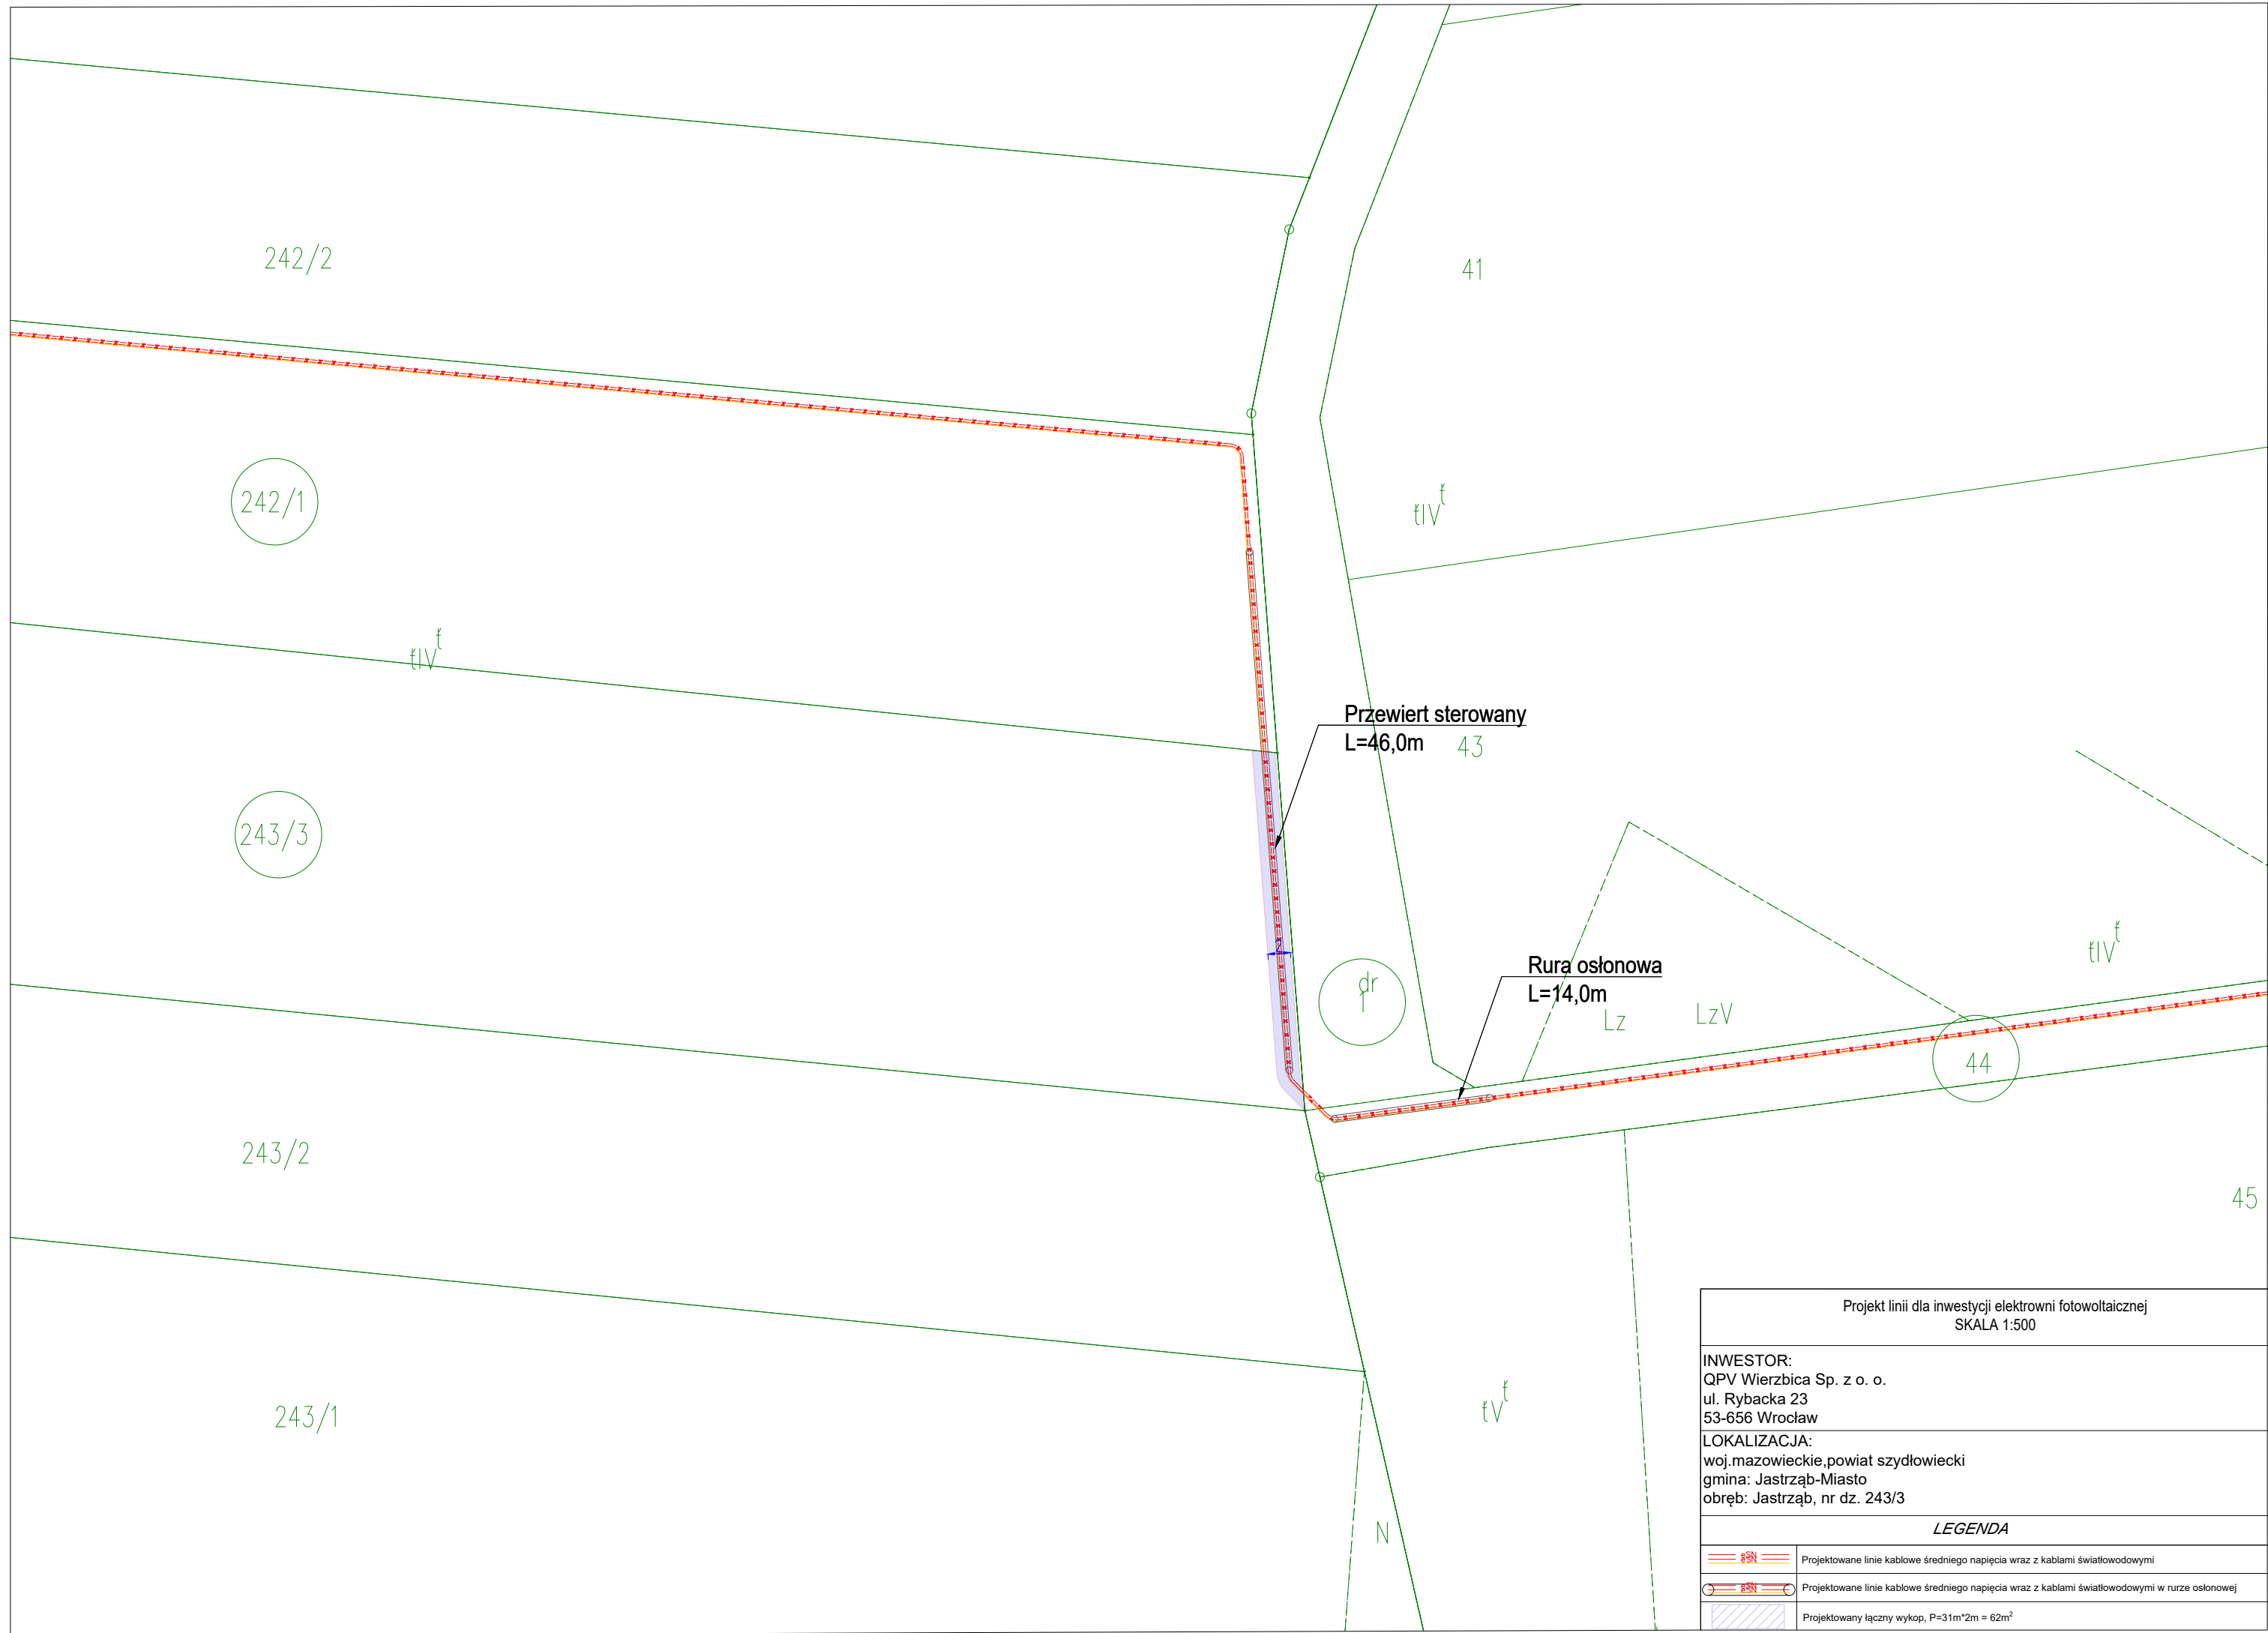
Projekt linii dla inwestycji elektrowni fotowoltaicznej ark. 3 SKALA 1:500	
INWESTOR: QPV Wierzbica Sp. z o. o. ul. Rybacka 23 53-656 Wrocław	
LOKALIZACJA: woj.mazowieckie, powiat szydlowiecki gmina: Jastrzab-Miasto obręb: Jastrzab, nr dz. 234	
LEGENDA	
	Projektowane linie kablowe średniego napięcia wraz z kablami światłowodowymi
	Projektowane linie kablowe średniego napięcia wraz z kablami światłowodowymi w rurze osłonowej
	Projektowany łączny wykop ark.1,ark.2 i ark.3, P=532m*2m = 1064m ²



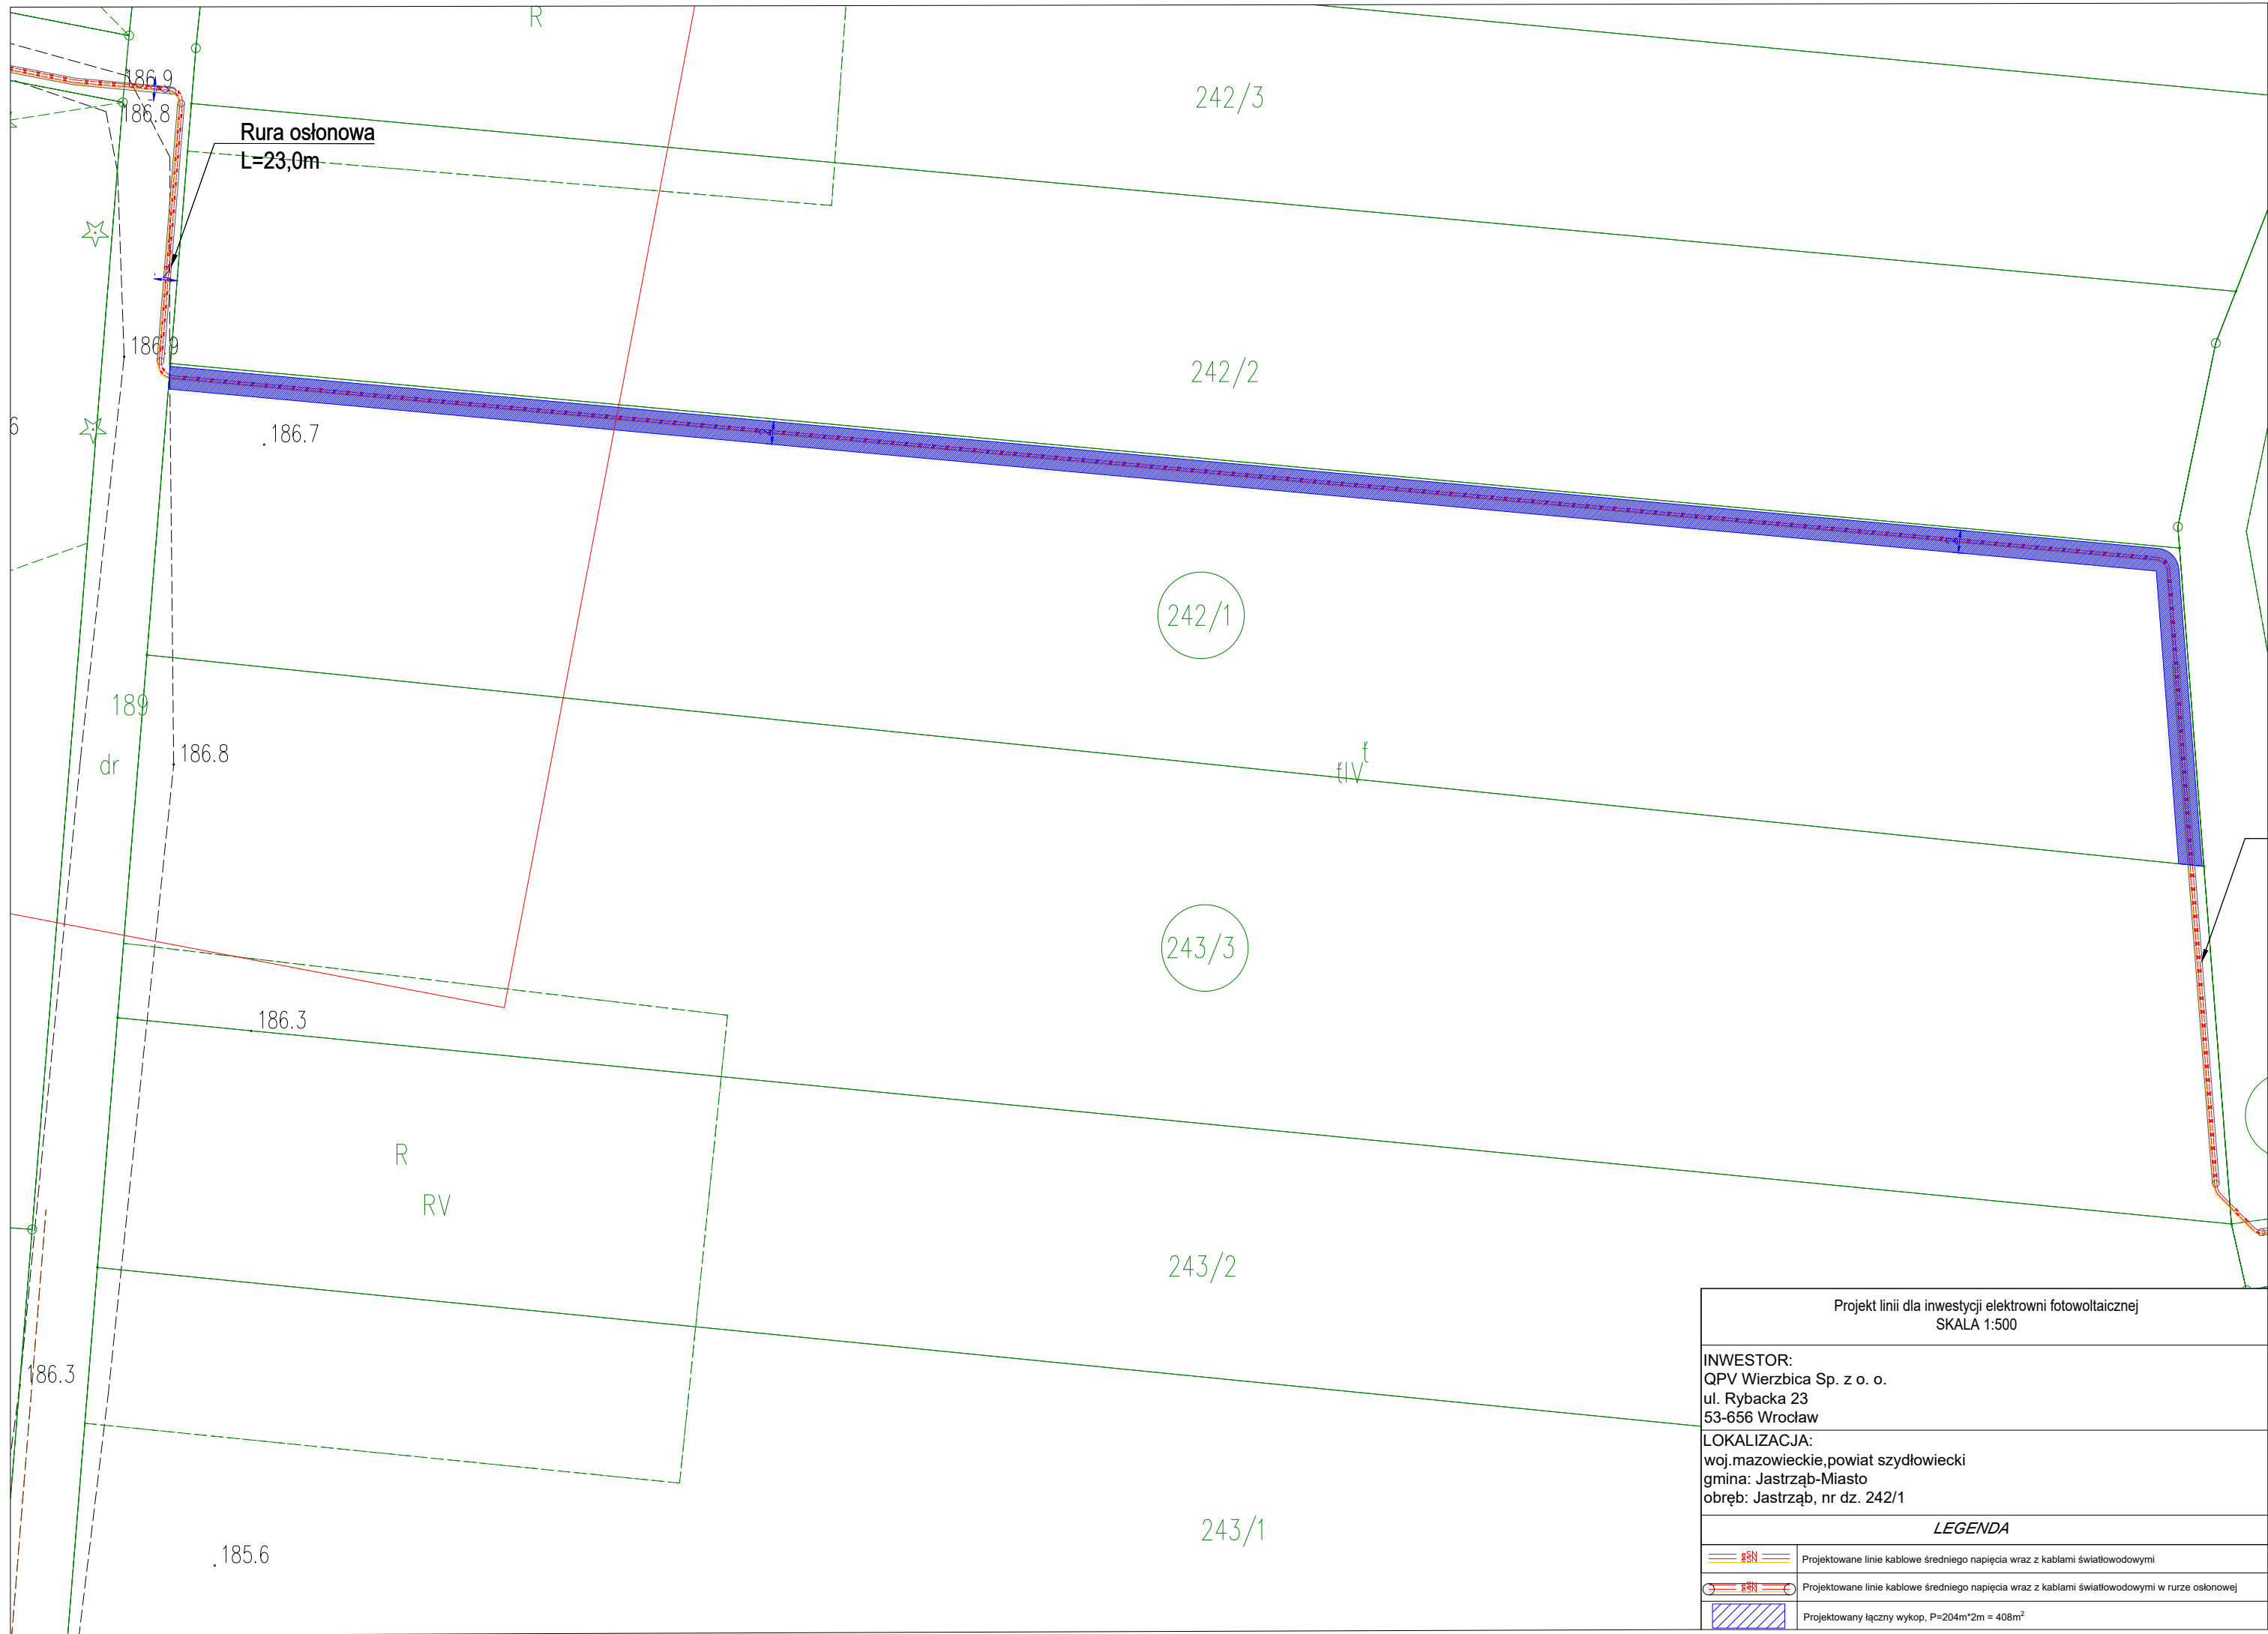


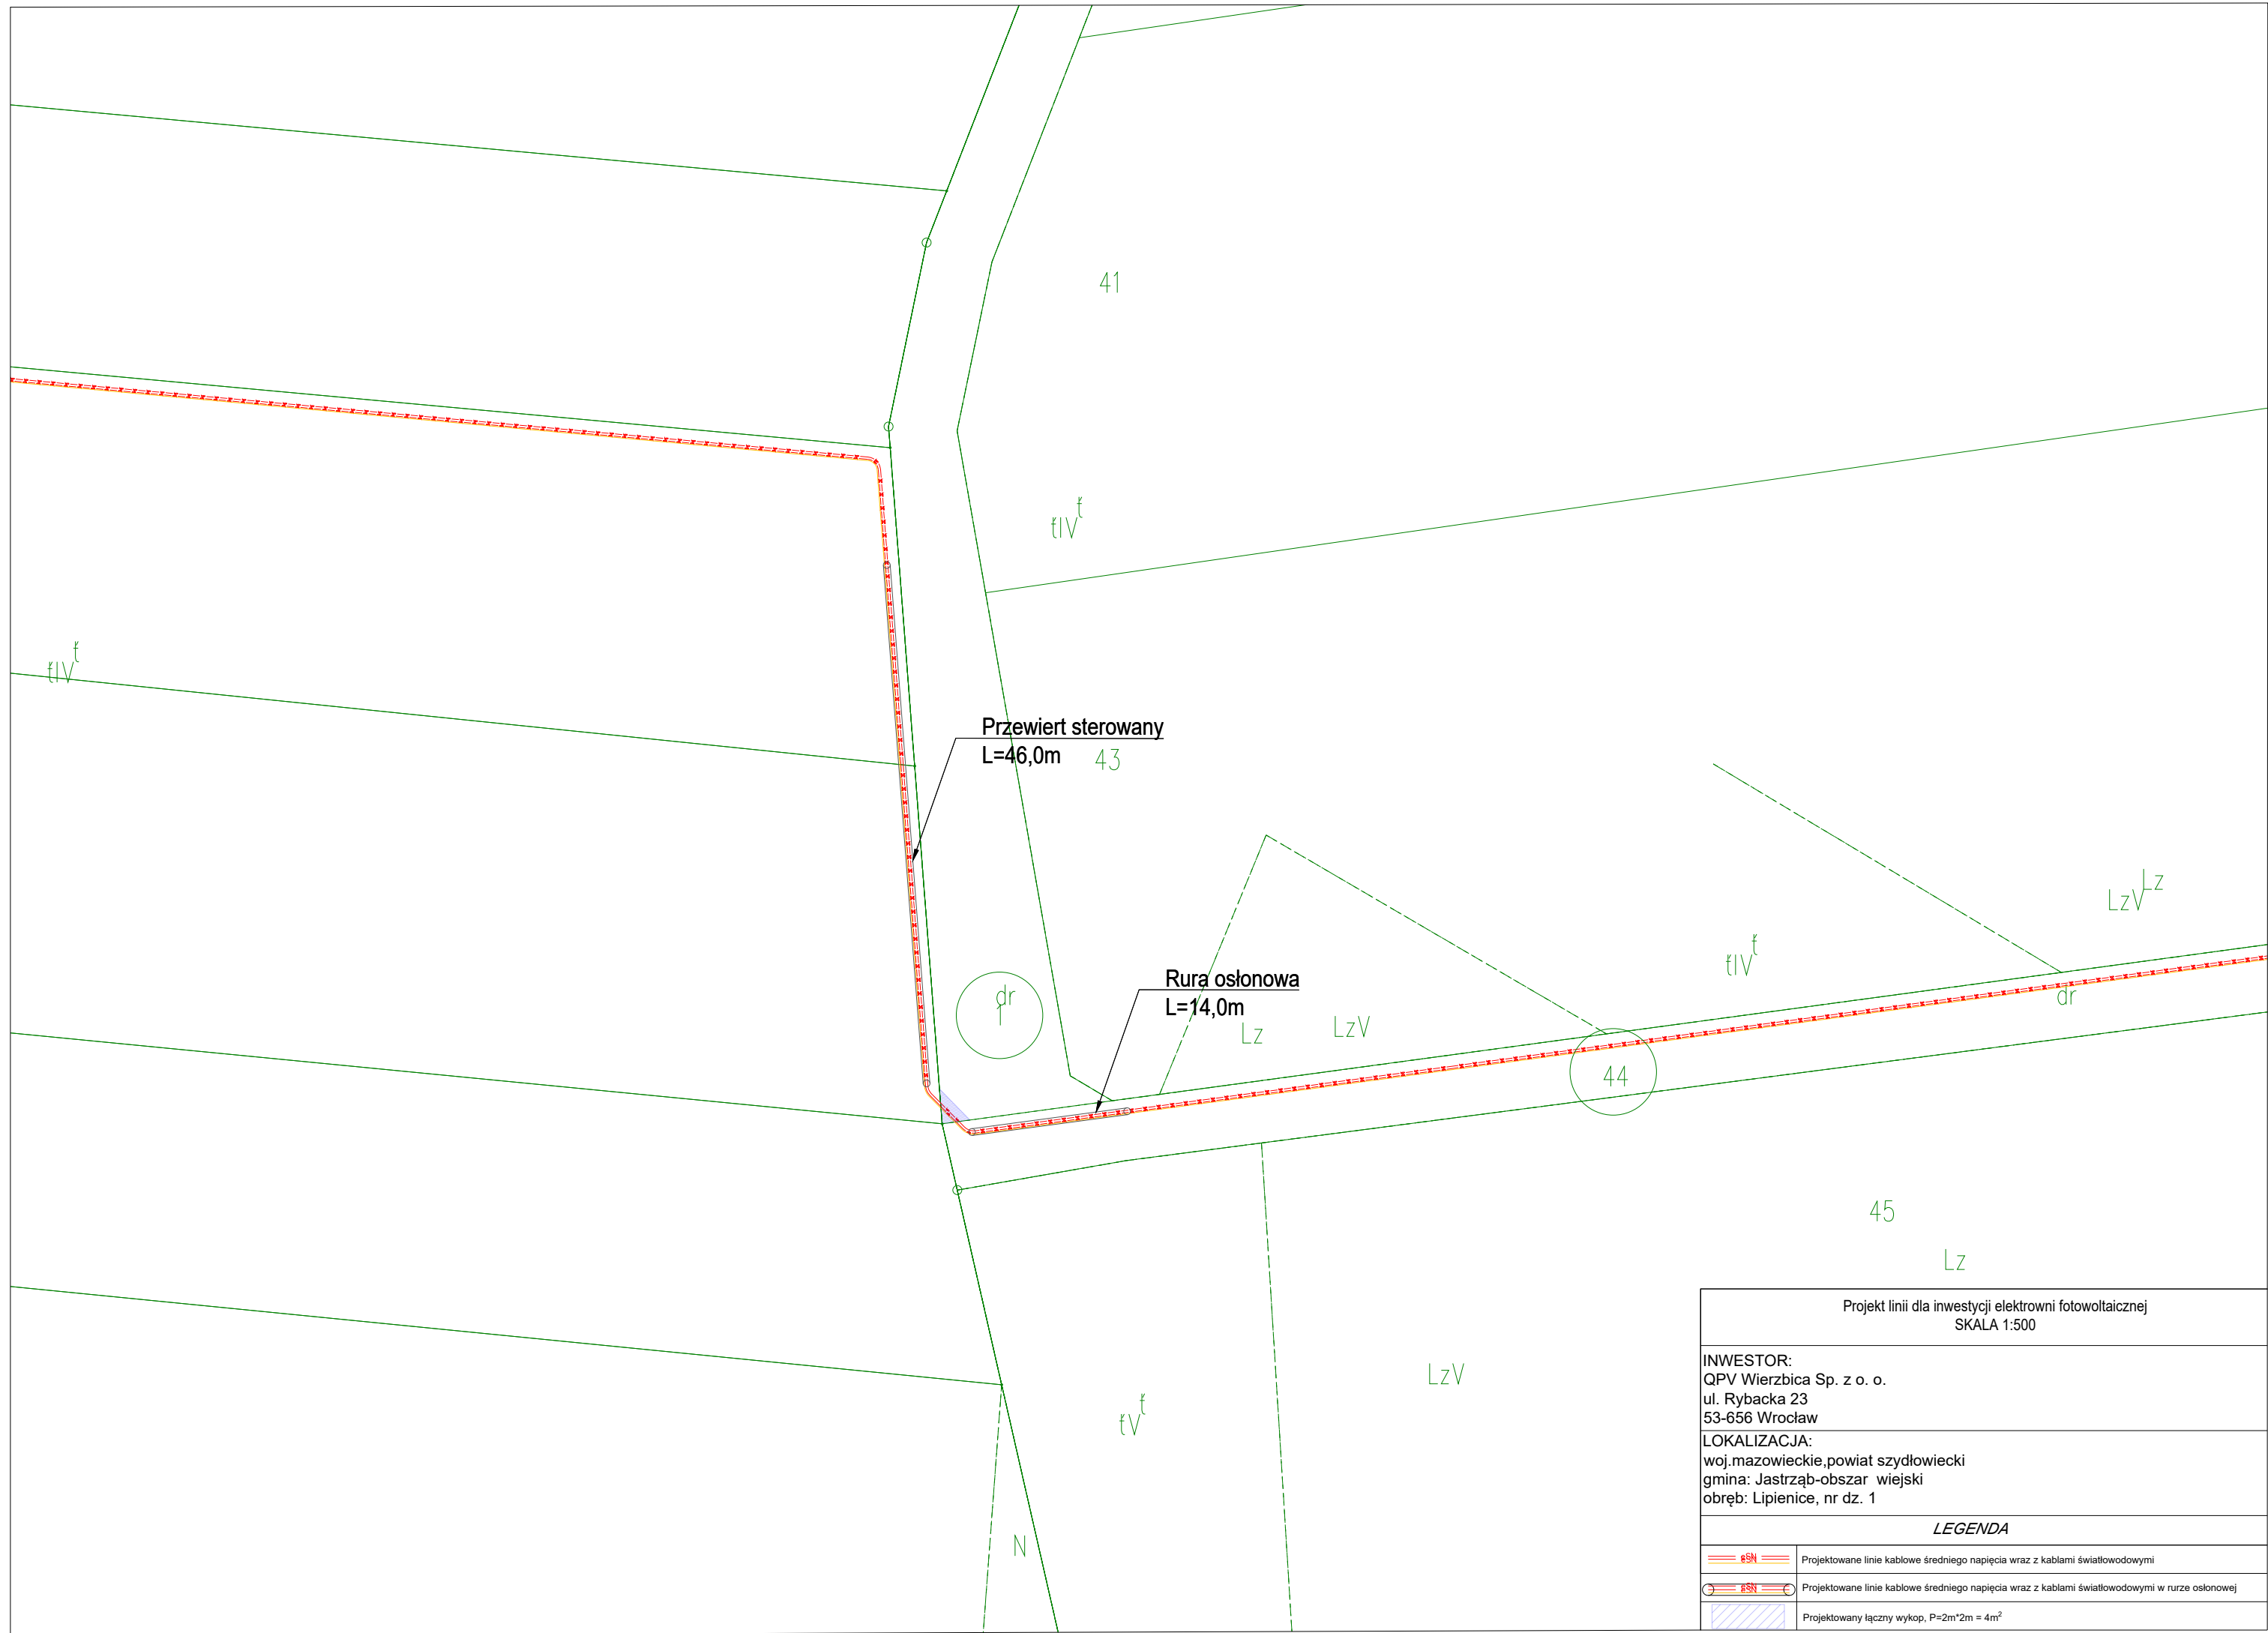
Projekt linii dla inwestycji elektrowni fotowoltaicznej SKALA 1:500	
INWESTOR: QPV Wierzbica Sp. z o. o. ul. Rybacka 23 53-656 Wrocław	
LOKALIZACJA: woj.mazowieckie, powiat szydlowiecki gmina: Jastrząb-Miasto obręb: Jastrząb, nr dz. 189	
LEGENDA	
	Projektowane linie kablowe średniego napięcia wraz z kablami światłowodowymi
	Projektowane linie kablowe średniego napięcia wraz z kablami światłowodowymi w rurze osłonowej
	Projektowany łączny wykop ark.1 P=30m*2m = 60m ²



Projekt linii dla inwestycji elektrowni fotowoltaicznej SKALA 1:500	
INWESTOR: QPV Wierzbica Sp. z o. o. ul. Rybacka 23 53-656 Wrocław	
LOKALIZACJA: woj.mazowieckie, powiat szydłowiecki gmina: Jastrząg-Miasto obręb: Jastrząg, nr dz. 242/1	
LEGENDA	
	Projektowane linie kablowe średniego napięcia wraz z kablami światłowodowymi
	Projektowane linie kablowe średniego napięcia wraz z kablami światłowodowymi w rurze osłonowej
	Projektowany łączny wykop, P=204m*2m = 408m ²



Projekt linii dla inwestycji elektrowni fotowoltaicznej SKALA 1:500	
INWESTOR: QPV Wierzbica Sp. z o. o. ul. Rybacka 23 53-656 Wrocław	
LOKALIZACJA: woj. mazowieckie, powiat szydlowiecki gmina: Jastrząb-Miasto obręb: Jastrząb, nr dz. 243/3	
LEGENDA	
	Projektowane linie kablowe średniego napięcia wraz z kablami światłowodowymi
	Projektowane linie kablowe średniego napięcia wraz z kablami światłowodowymi w rurze osłonowej
	Projektowany łączny wykop, P=31m*2m = 62m ²



Przewiert sterowany
L=46,0m 43


Rura osłonowa
L=14,0m




44


45

N

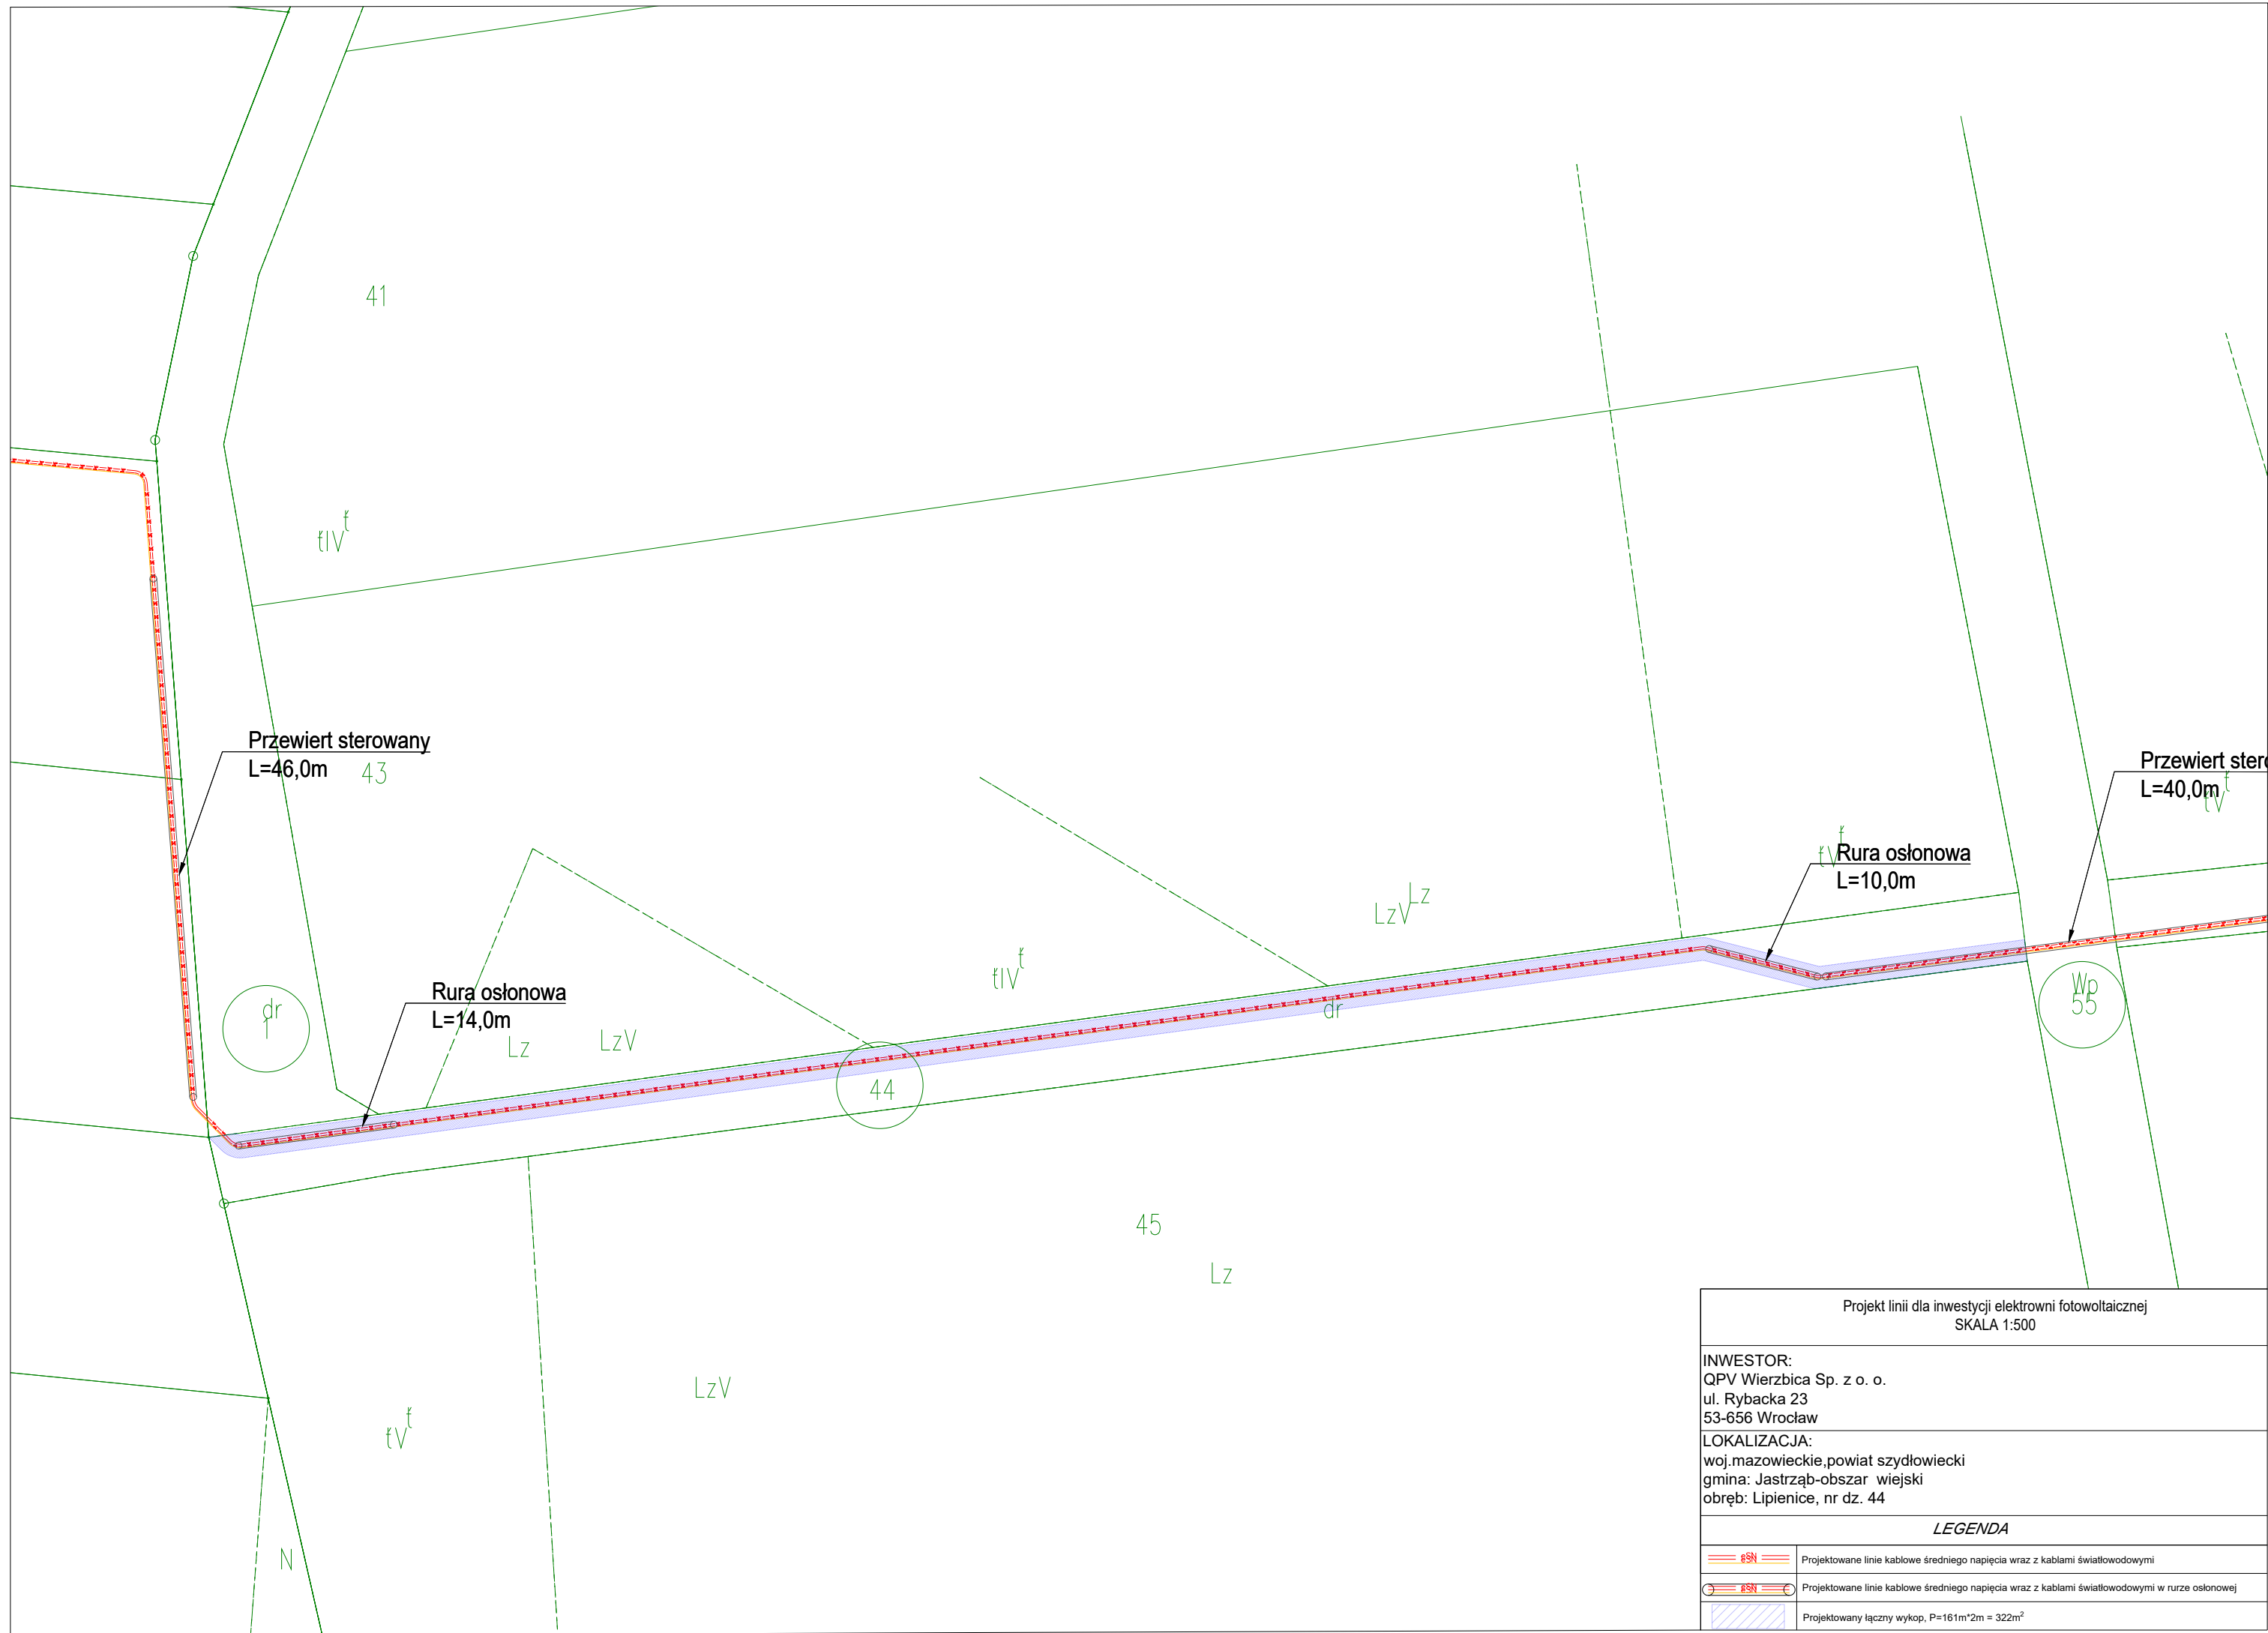
Projekt linii dla inwestycji elektrowni fotowoltaicznej SKALA 1:500	
INWESTOR: QPV Wierzbica Sp. z o. o. ul. Rybacka 23 53-656 Wrocław	
LOKALIZACJA: woj.mazowieckie, powiat szydłowiecki gmina: Jastrząb-obszar wiejski obręb: Lipienice, nr dz. 1	
LEGENDA	
	Projektowane linie kablowe średniego napięcia wraz z kablami światłowodowymi
	Projektowane linie kablowe średniego napięcia wraz z kablami światłowodowymi w rurze osłonowej
	Projektowany łączny wykop, P=2m*2m = 4m ²



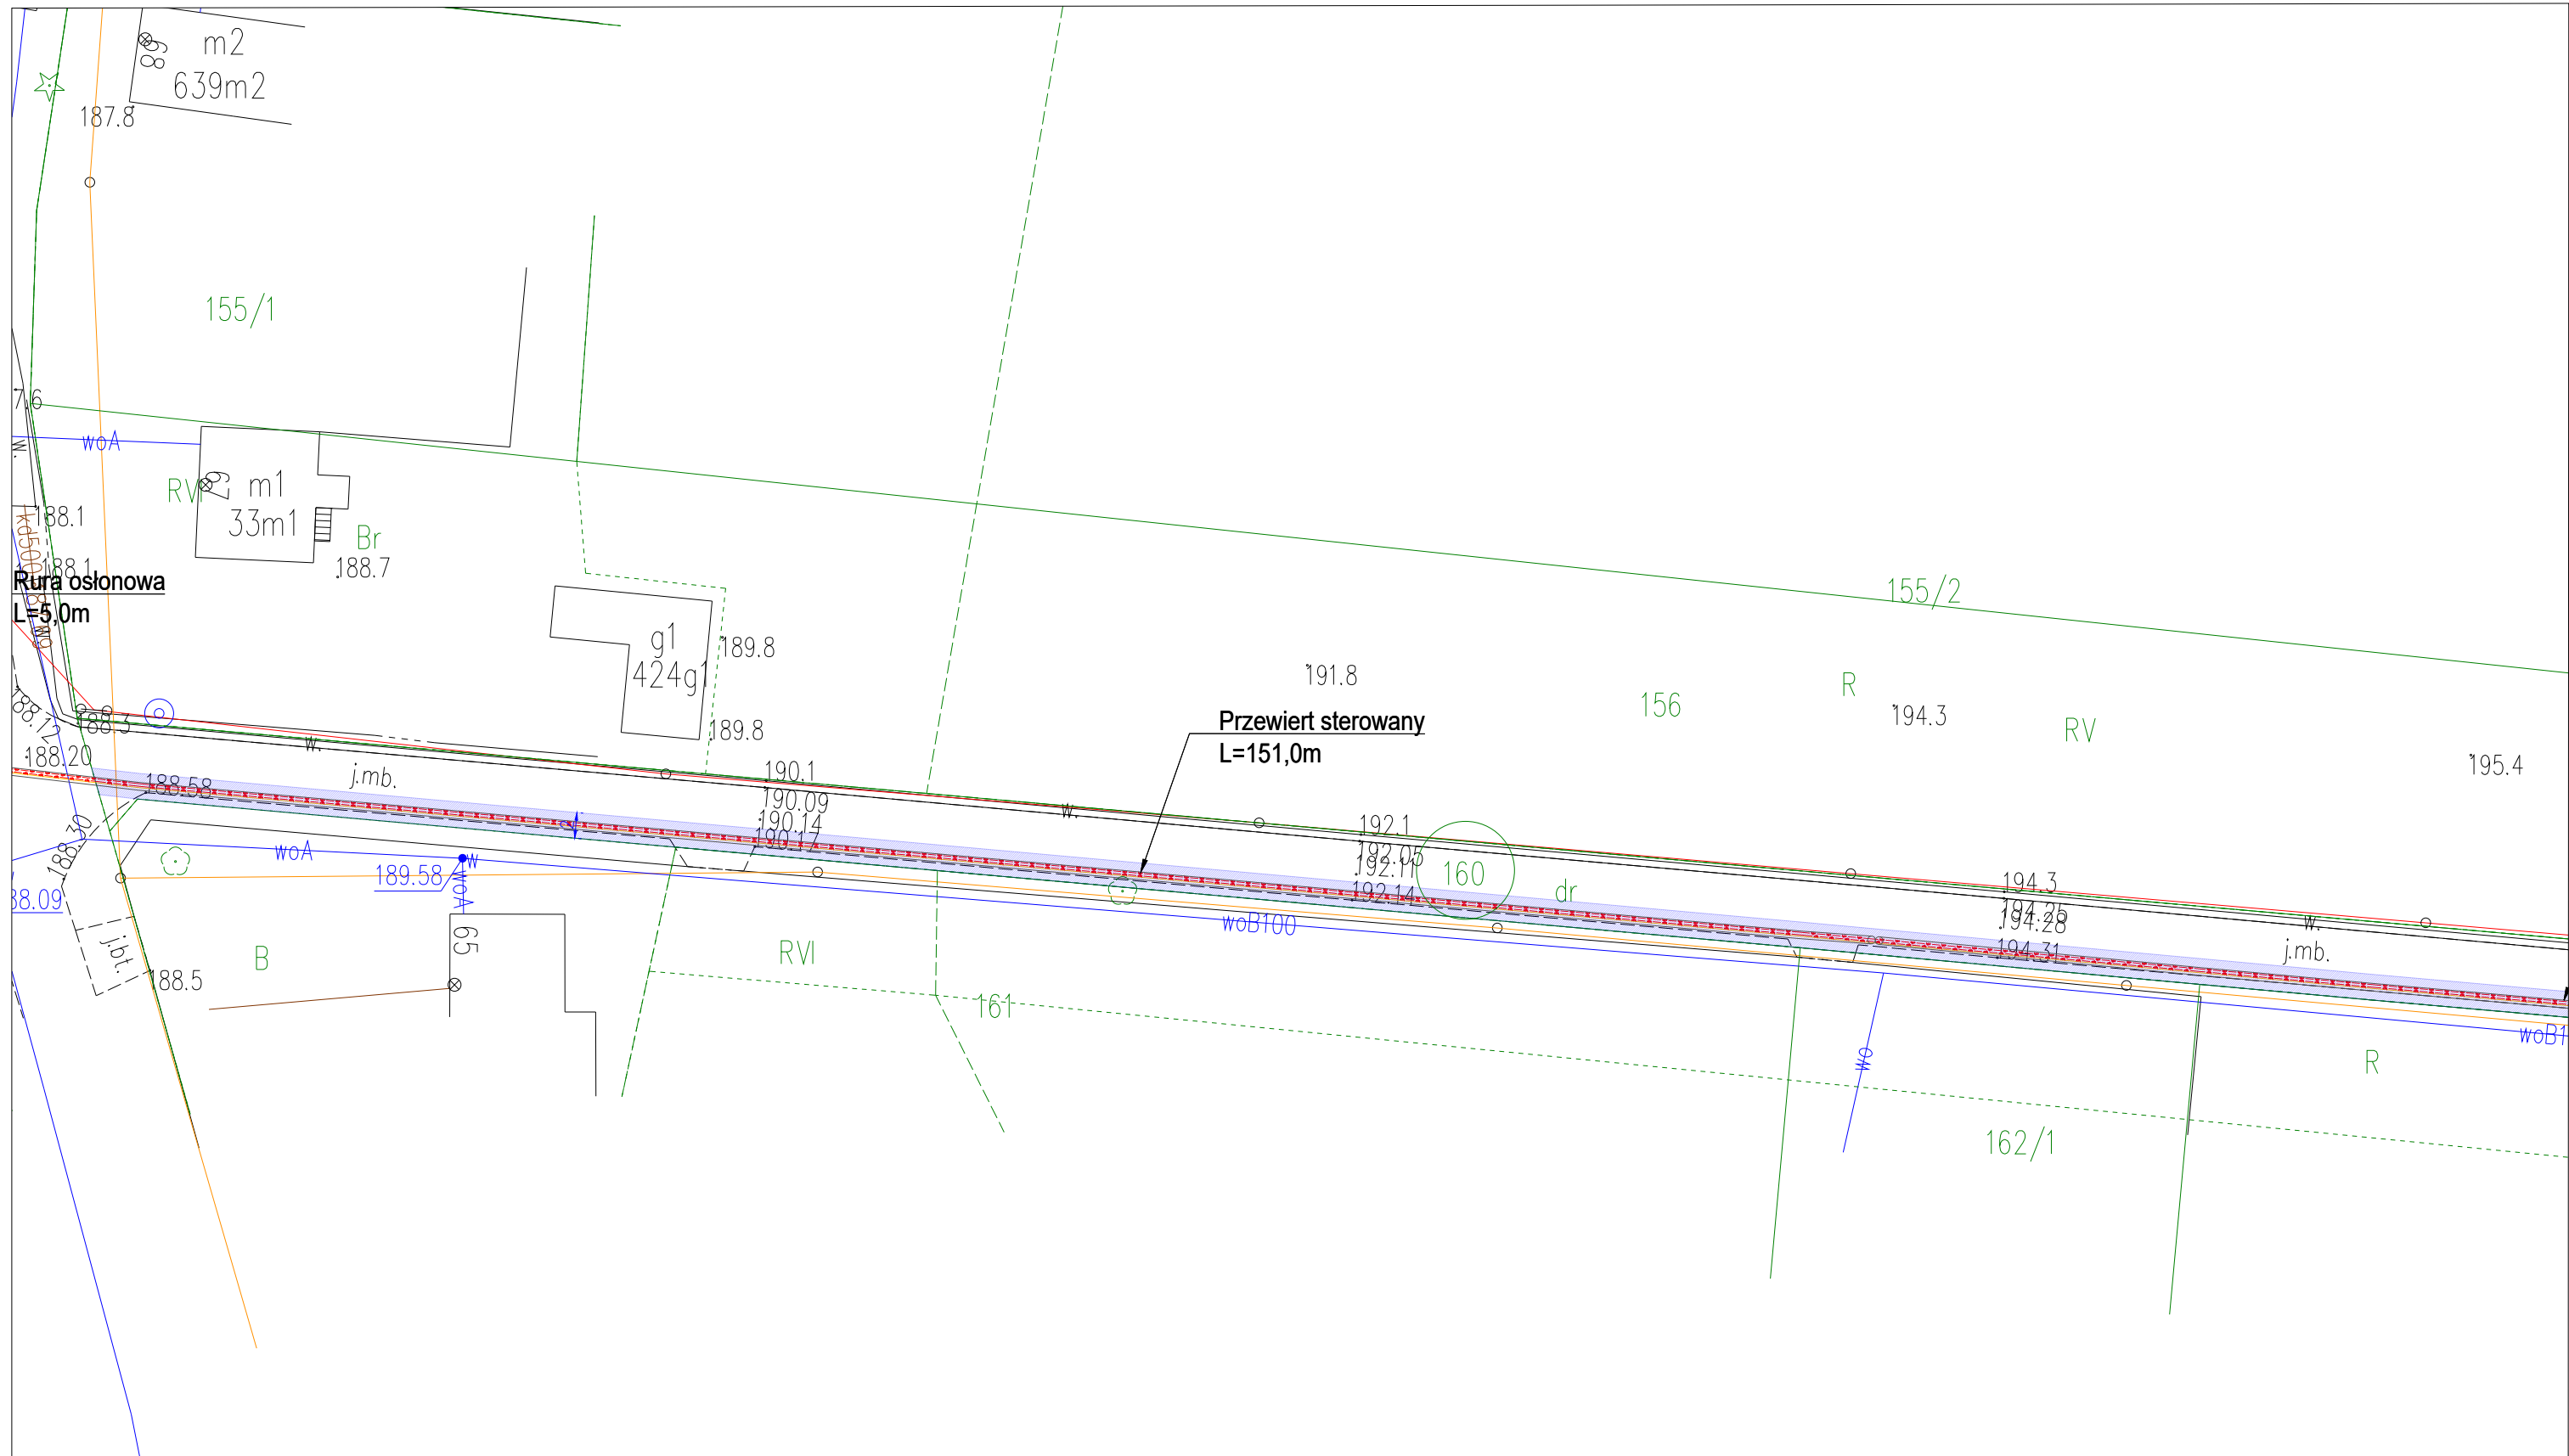


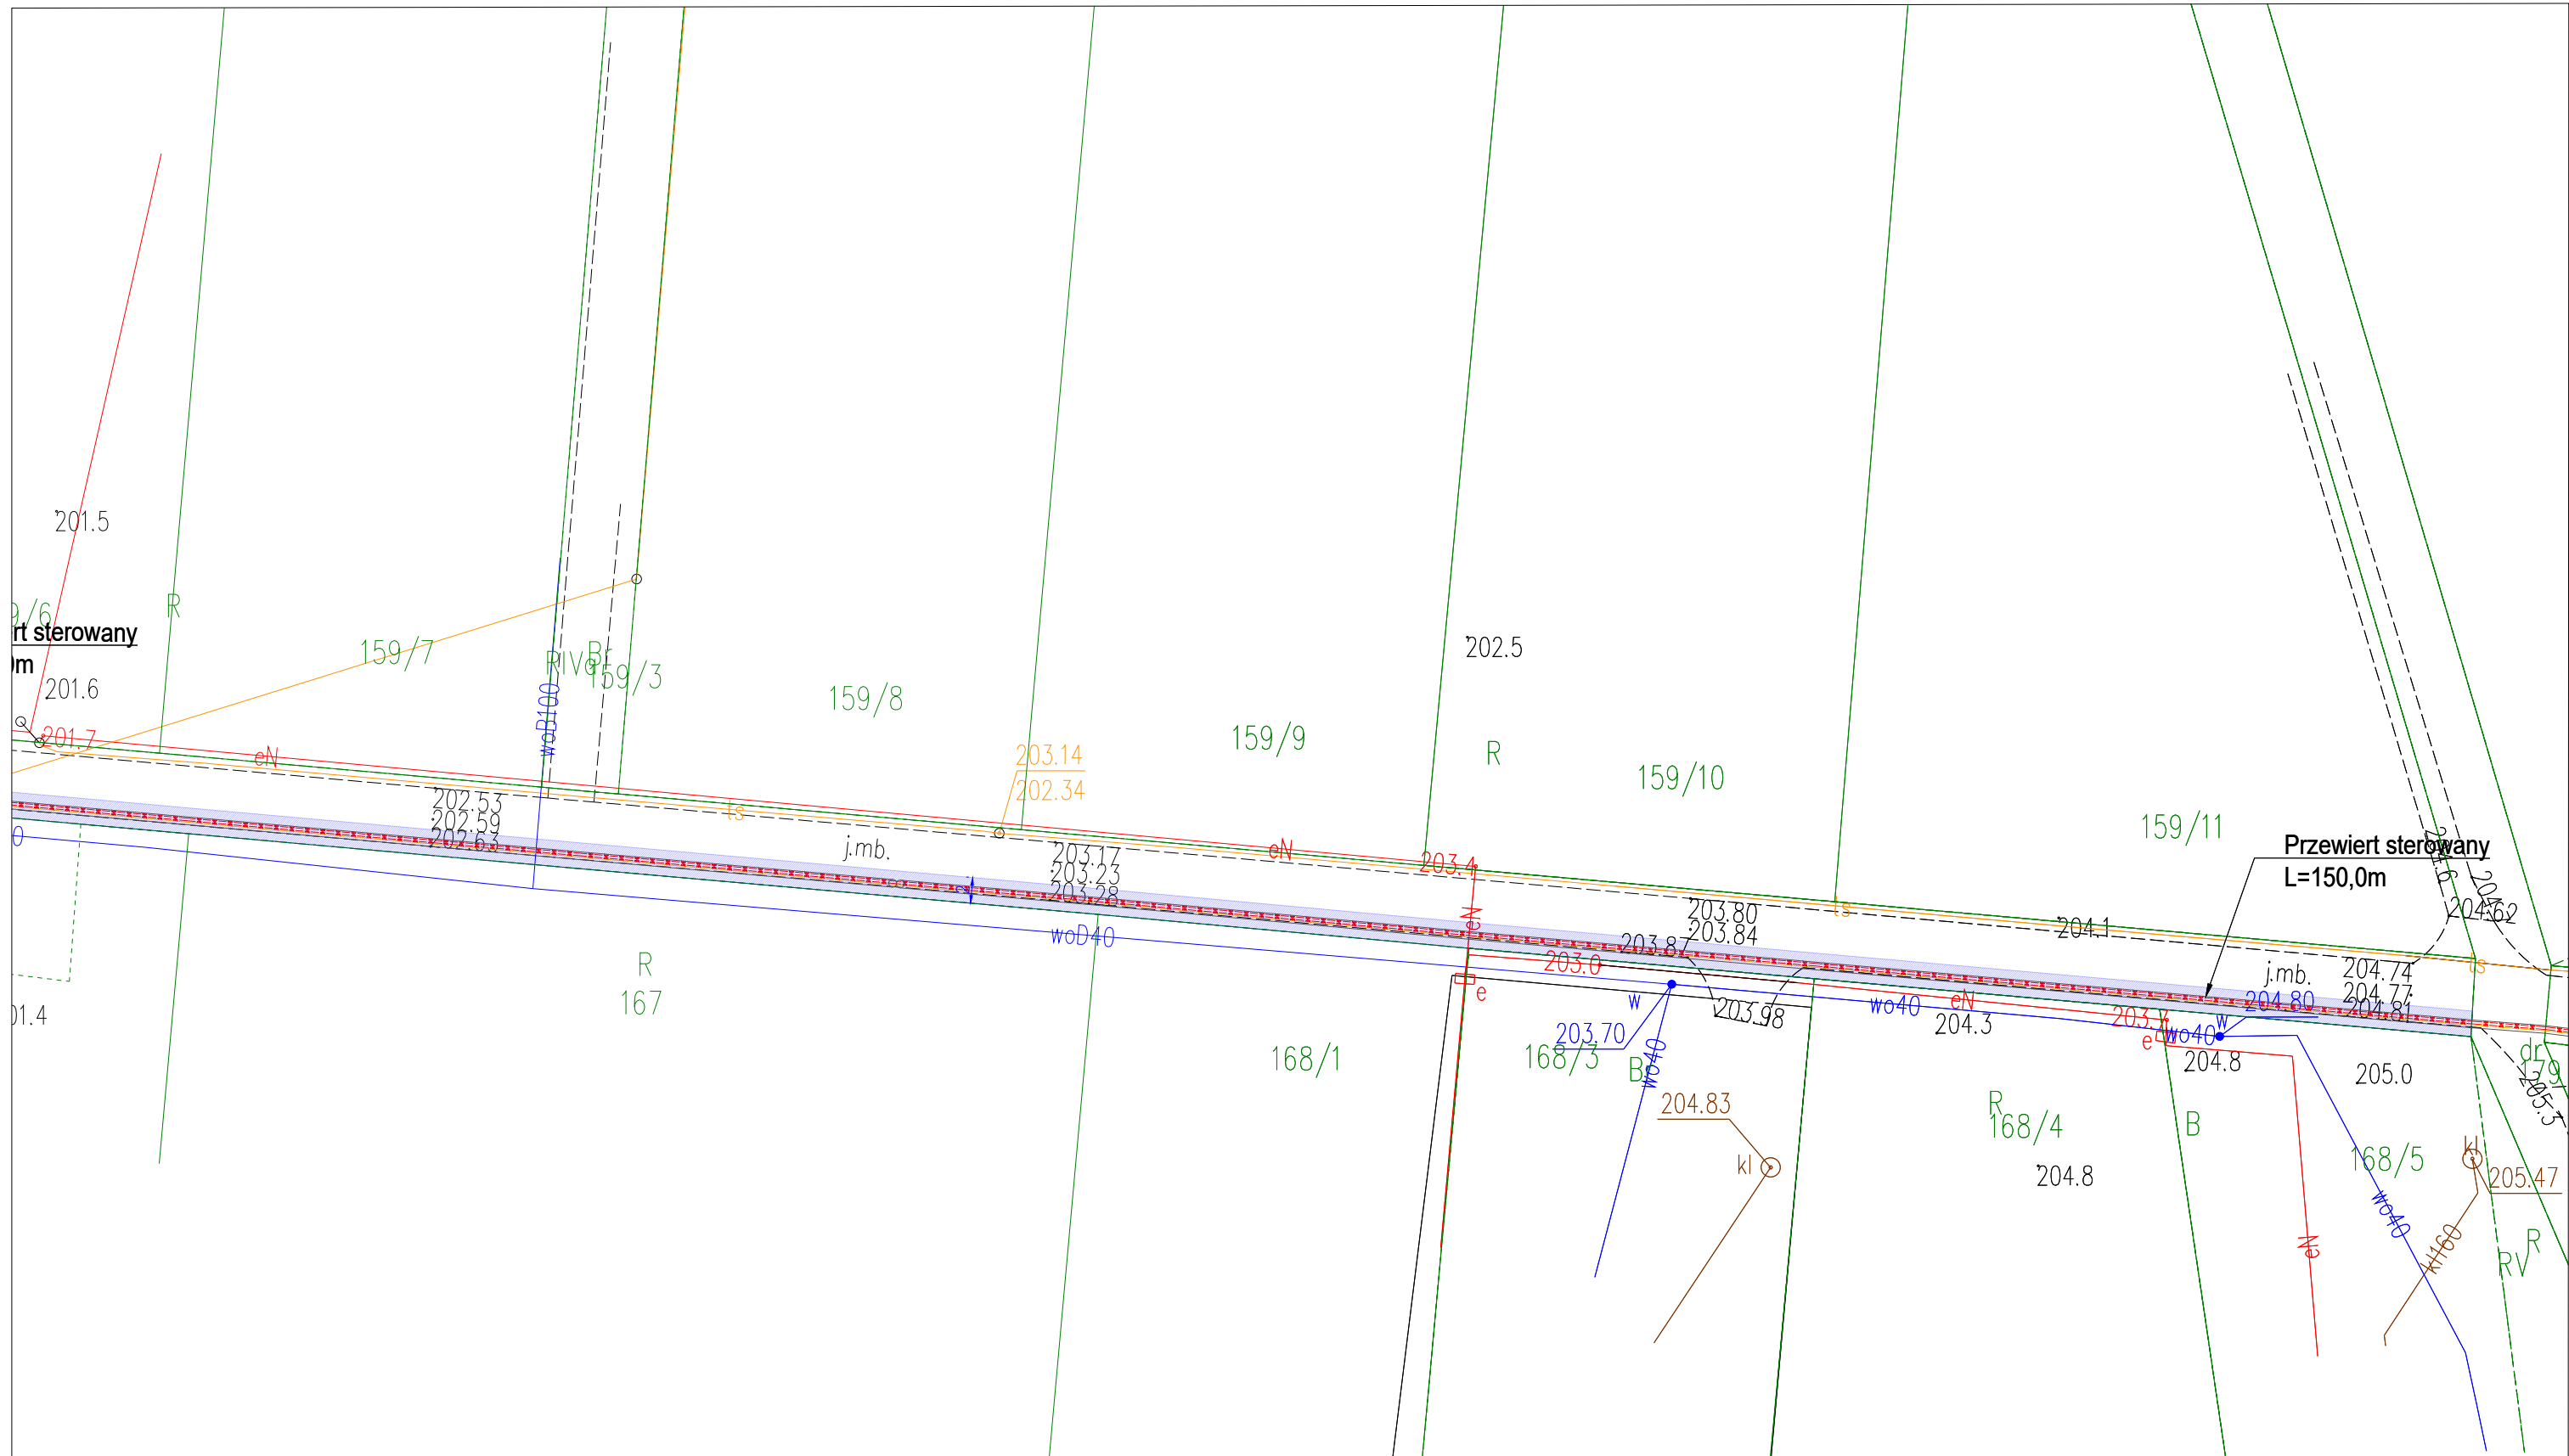
Projekt linii dla inwestycji elektrowni fotowoltaicznej SKALA 1:500	
INWESTOR: QPV Wierzbica Sp. z o. o. ul. Rybacka 23 53-656 Wrocław	
LOKALIZACJA: woj.mazowieckie, powiat szydlowiecki gmina: Jastrząb-obszar wiejski obręb: Lipienice, nr dz. 44	
LEGENDA	
	Projektowane linie kablowe średniego napięcia wraz z kablami światłowodowymi
	Projektowane linie kablowe średniego napięcia wraz z kablami światłowodowymi w rurze osłonowej
	Projektowany łączny wykop, P=161m*2m = 322m ²

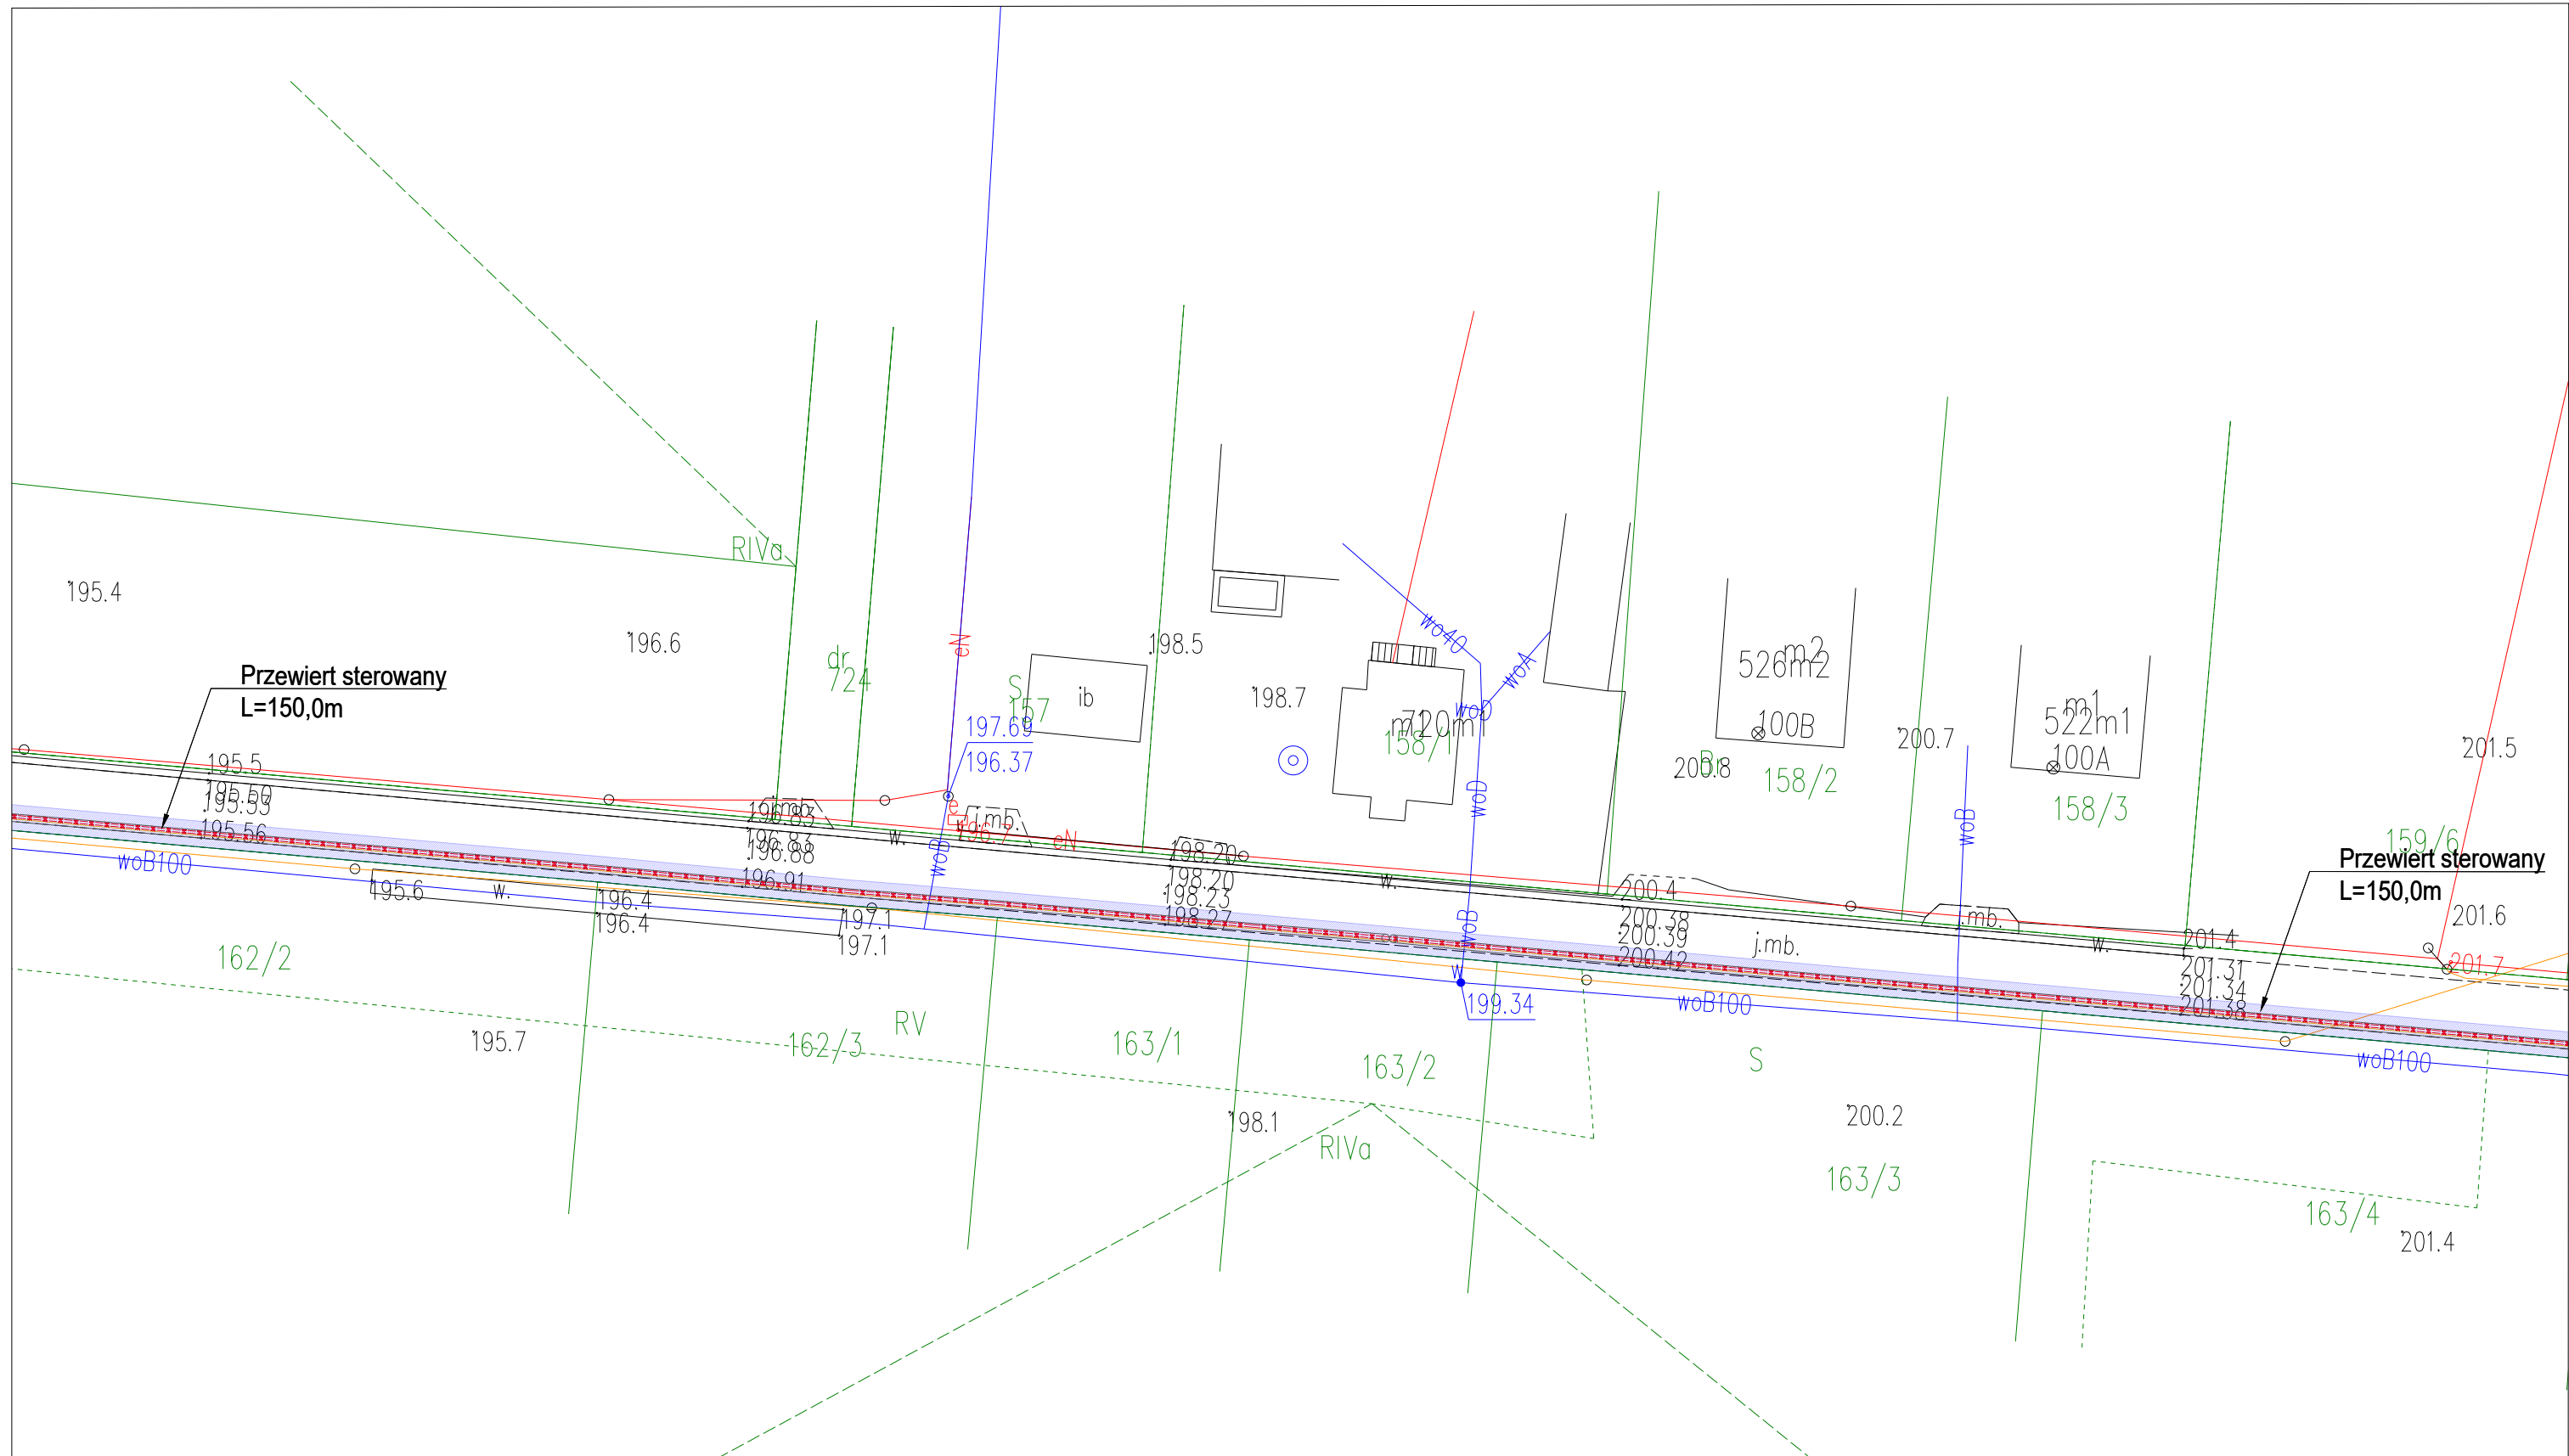


Projekt linii dla inwestycji elektrowni fotowoltaicznej ark.1 SKALA 1:500	
INWESTOR: QPV Wierzbica Sp. z o. o. ul. Rybacka 23 53-656 Wrocław	
LOKALIZACJA: woj.mazowieckie, powiat szydlowiecki gmina: Jastrząb-obszar wiejski obręb: Lipienice, nr dz. 160	
LEGENDA	
	Projektowane linie kablowe średniego napięcia wraz z kablami światłowodowymi
	Projektowane linie kablowe średniego napięcia wraz z kablami światłowodowymi w rurze osłonowej
	Projektowany łączny wykop ark.1, ark.2, ark.3 P=562m*2m = 1124m ²



Projekt linii dla inwestycji elektrowni fotowoltaicznej ark.2 SKALA 1:500	
INWESTOR: QPV Wierzbica Sp. z o. o. ul. Rybacka 23 53-656 Wrocław	
LOKALIZACJA: woj.mazowieckie, powiat szydlowiecki gmina: Jastrząb-obszar wiejski obręb: Lipienice, nr dz. 160	
LEGENDA	
	Projektowane linie kablowe średniego napięcia wraz z kablami światłowodowymi
	Projektowane linie kablowe średniego napięcia wraz z kablami światłowodowymi w rurze osłonowej
	Projektowany łączny wykop ark.1, ark.2, ark.3 P=562m*2m = 1124m²



Projekt linii dla inwestycji elektrowni fotowoltaicznej ark.3 SKALA 1:500	
INWESTOR: QPV Wierzbica Sp. z o. o. ul. Rybacka 23 53-656 Wrocław	
LOKALIZACJA: woj.mazowieckie, powiat szydlowiecki gmina: Jastrząb-obszar wiejski obręb: Lipienice, nr dz. 160	
LEGENDA	
	Projektowane linie kablowe średniego napięcia wraz z kablami światłowodowymi
	Projektowane linie kablowe średniego napięcia wraz z kablami światłowodowymi w rurze osłonowej
	Projektowany łączny wykop ark.1, ark.2, ark.3 P=562m*2m = 1124m ²

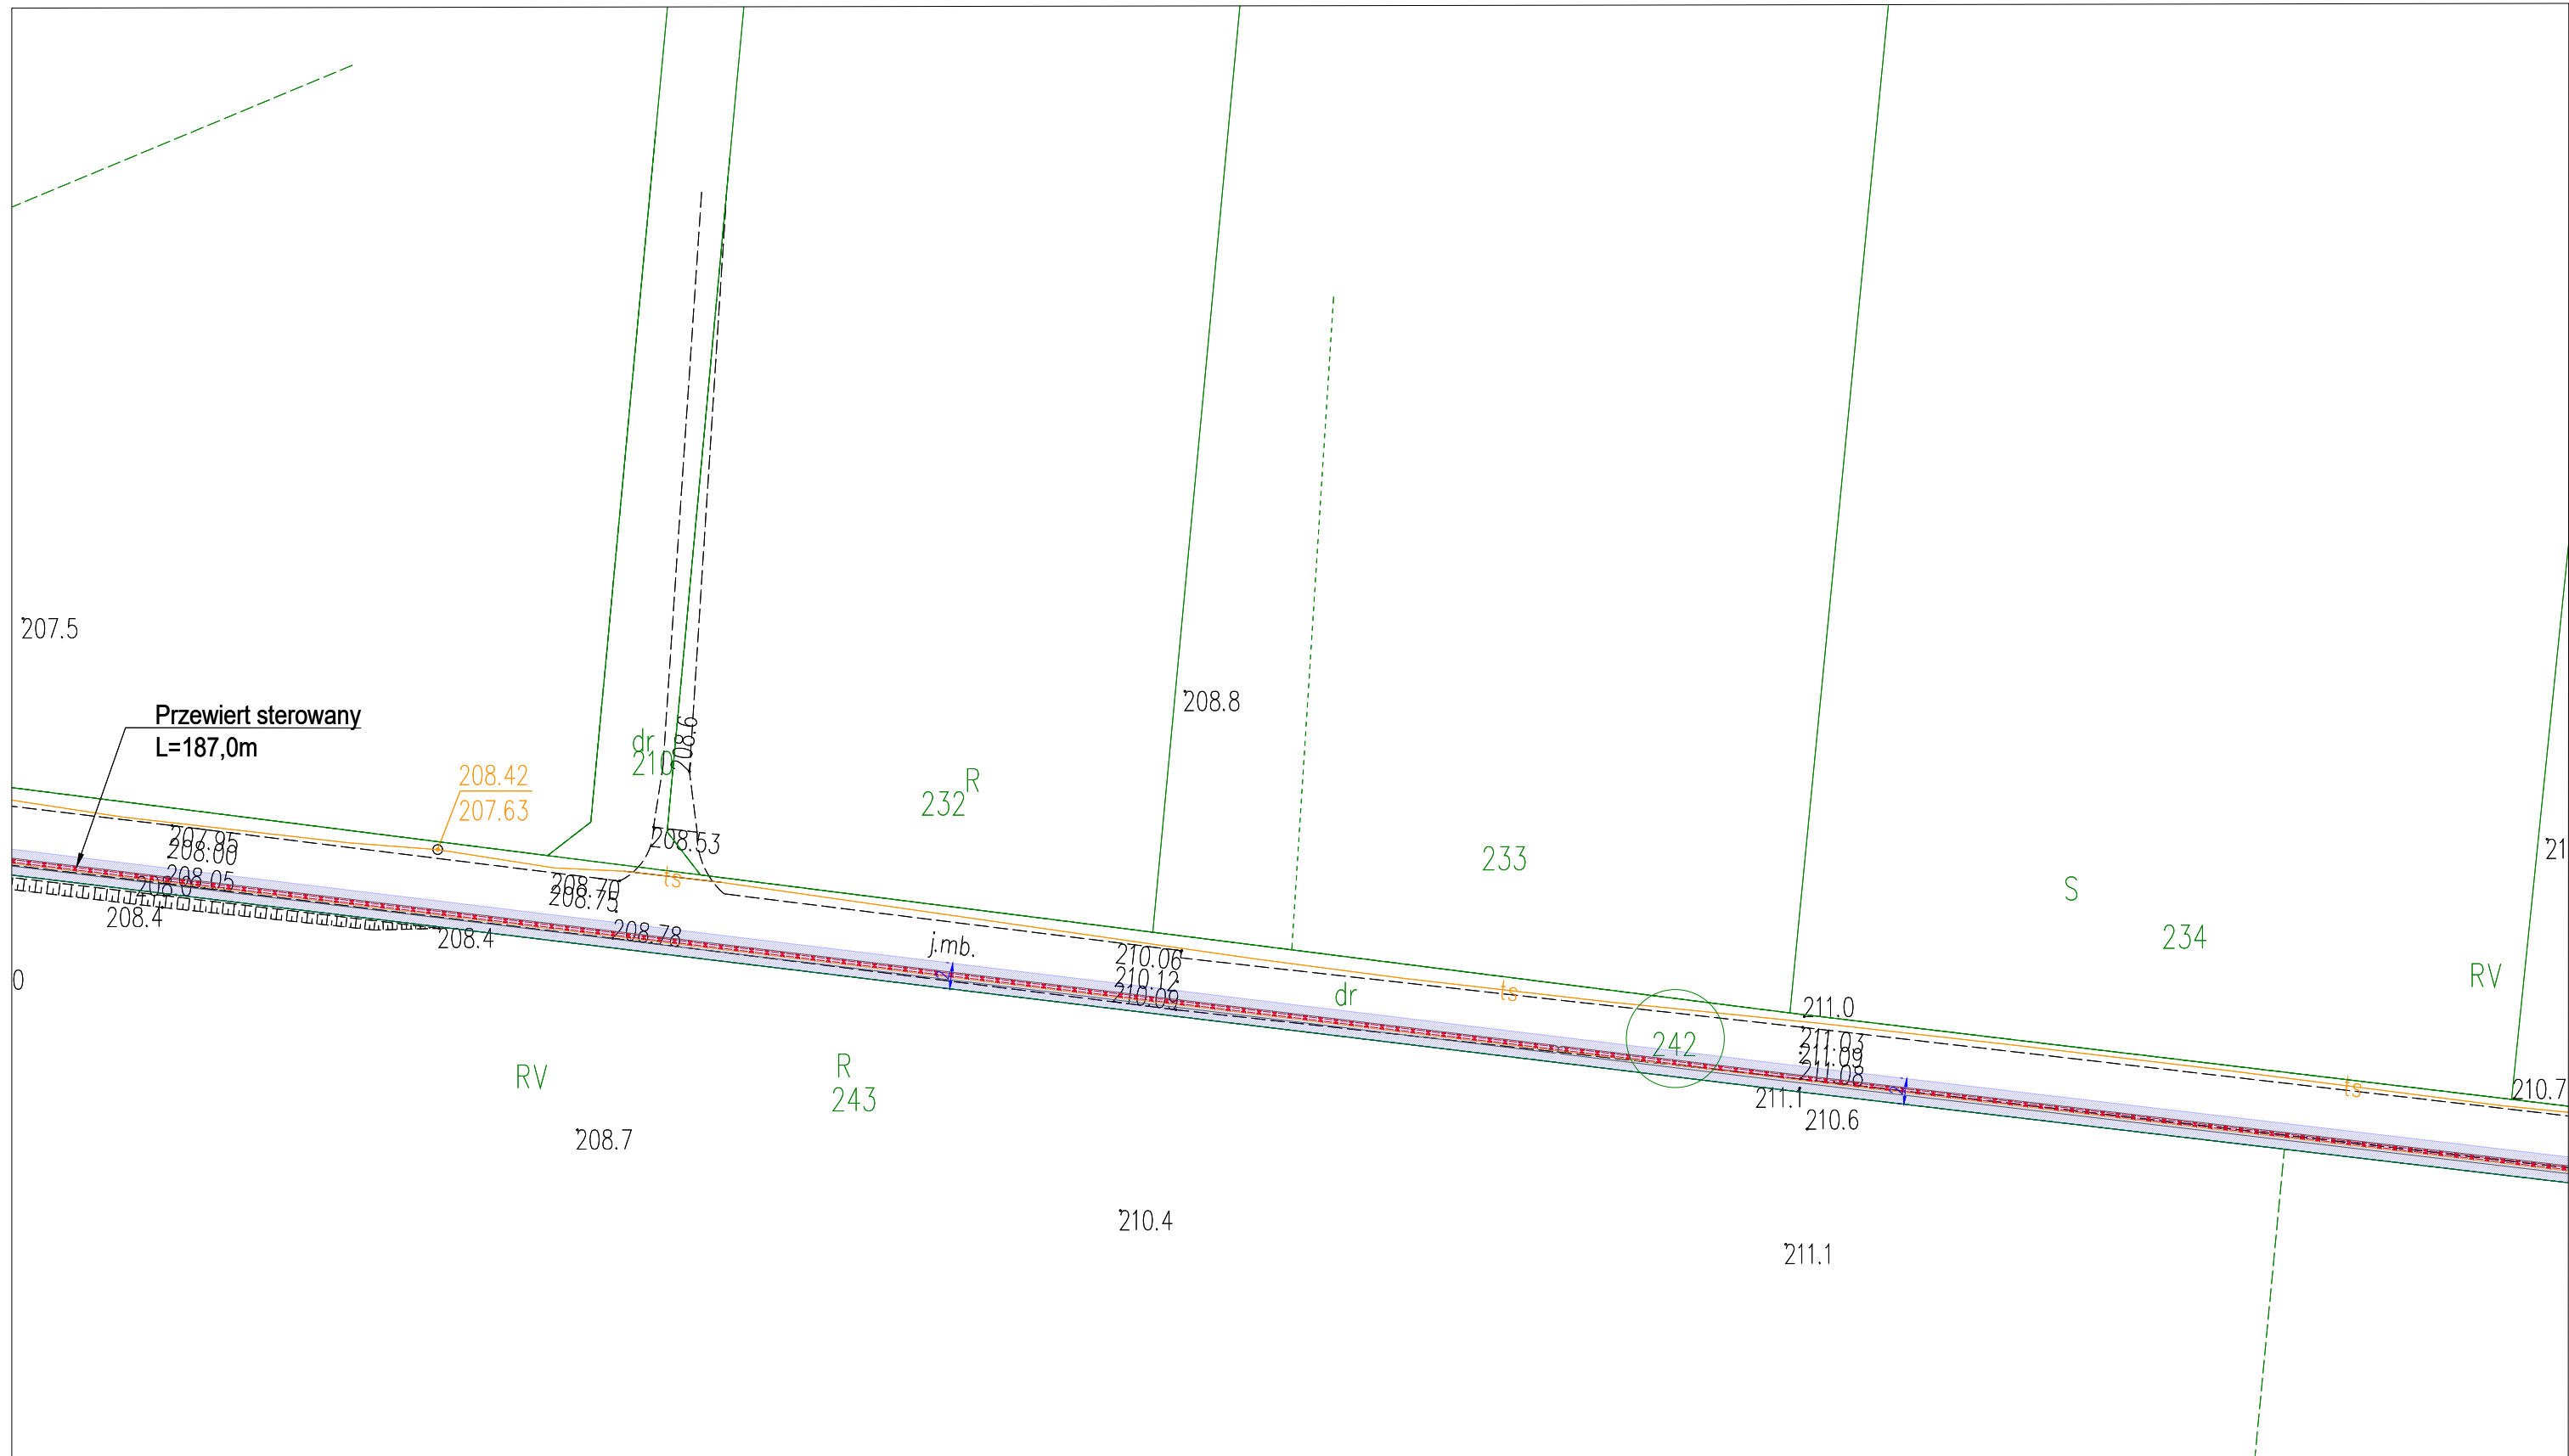
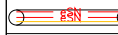



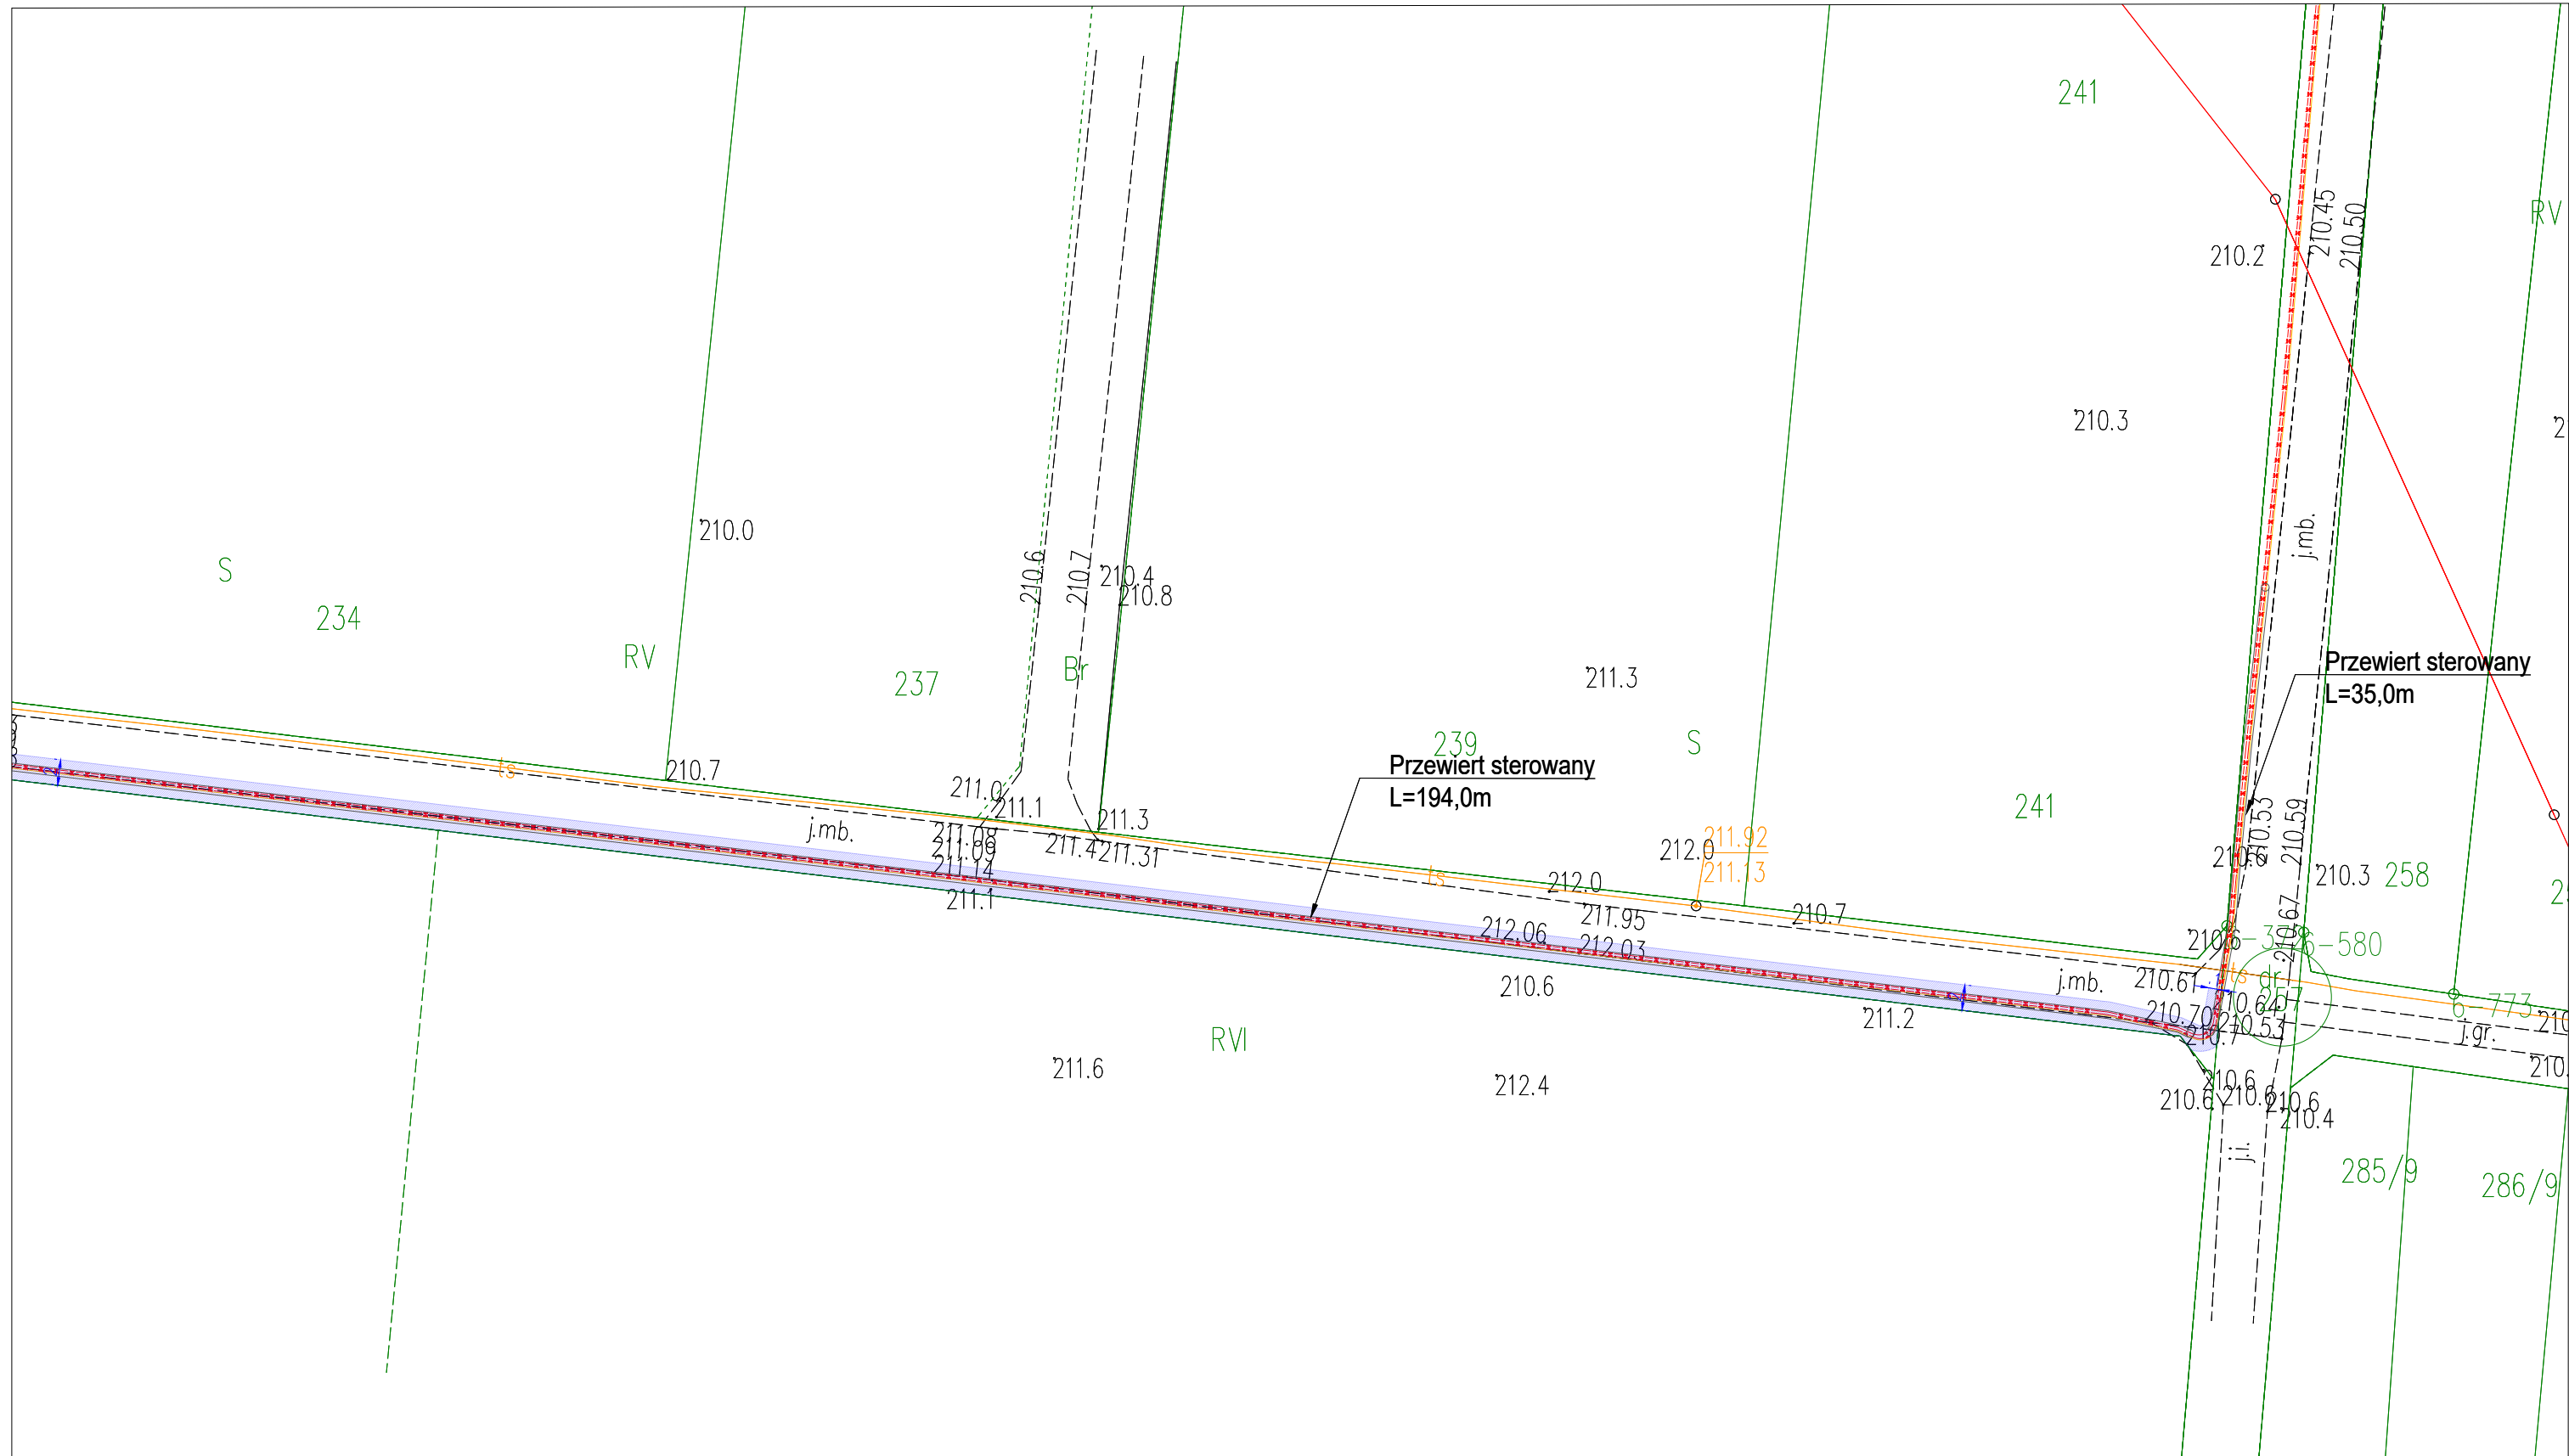
Projekt linii dla inwestycji elektrowni fotowoltaicznej ark.2
SKALA 1:500




INWESTOR:
QPV Wierzbica Sp. z o. o.
ul. Rybacka 23
53-656 Wrocław


LOKALIZACJA:
woj.mazowieckie, powiat szydlowiecki
gmina: Jastrząb-obszar wiejski
obręb: Lipienice, nr dz. 242

LEGENDA


	Projektowane linie kablowe średniego napięcia wraz z kablami światłowodowymi
	Projektowane linie kablowe średniego napięcia wraz z kablami światłowodowymi w rurze osłonowej
	Projektowany łączny wykop ark.1, ark.2, ark.3 P=408m*2m = 816m ²



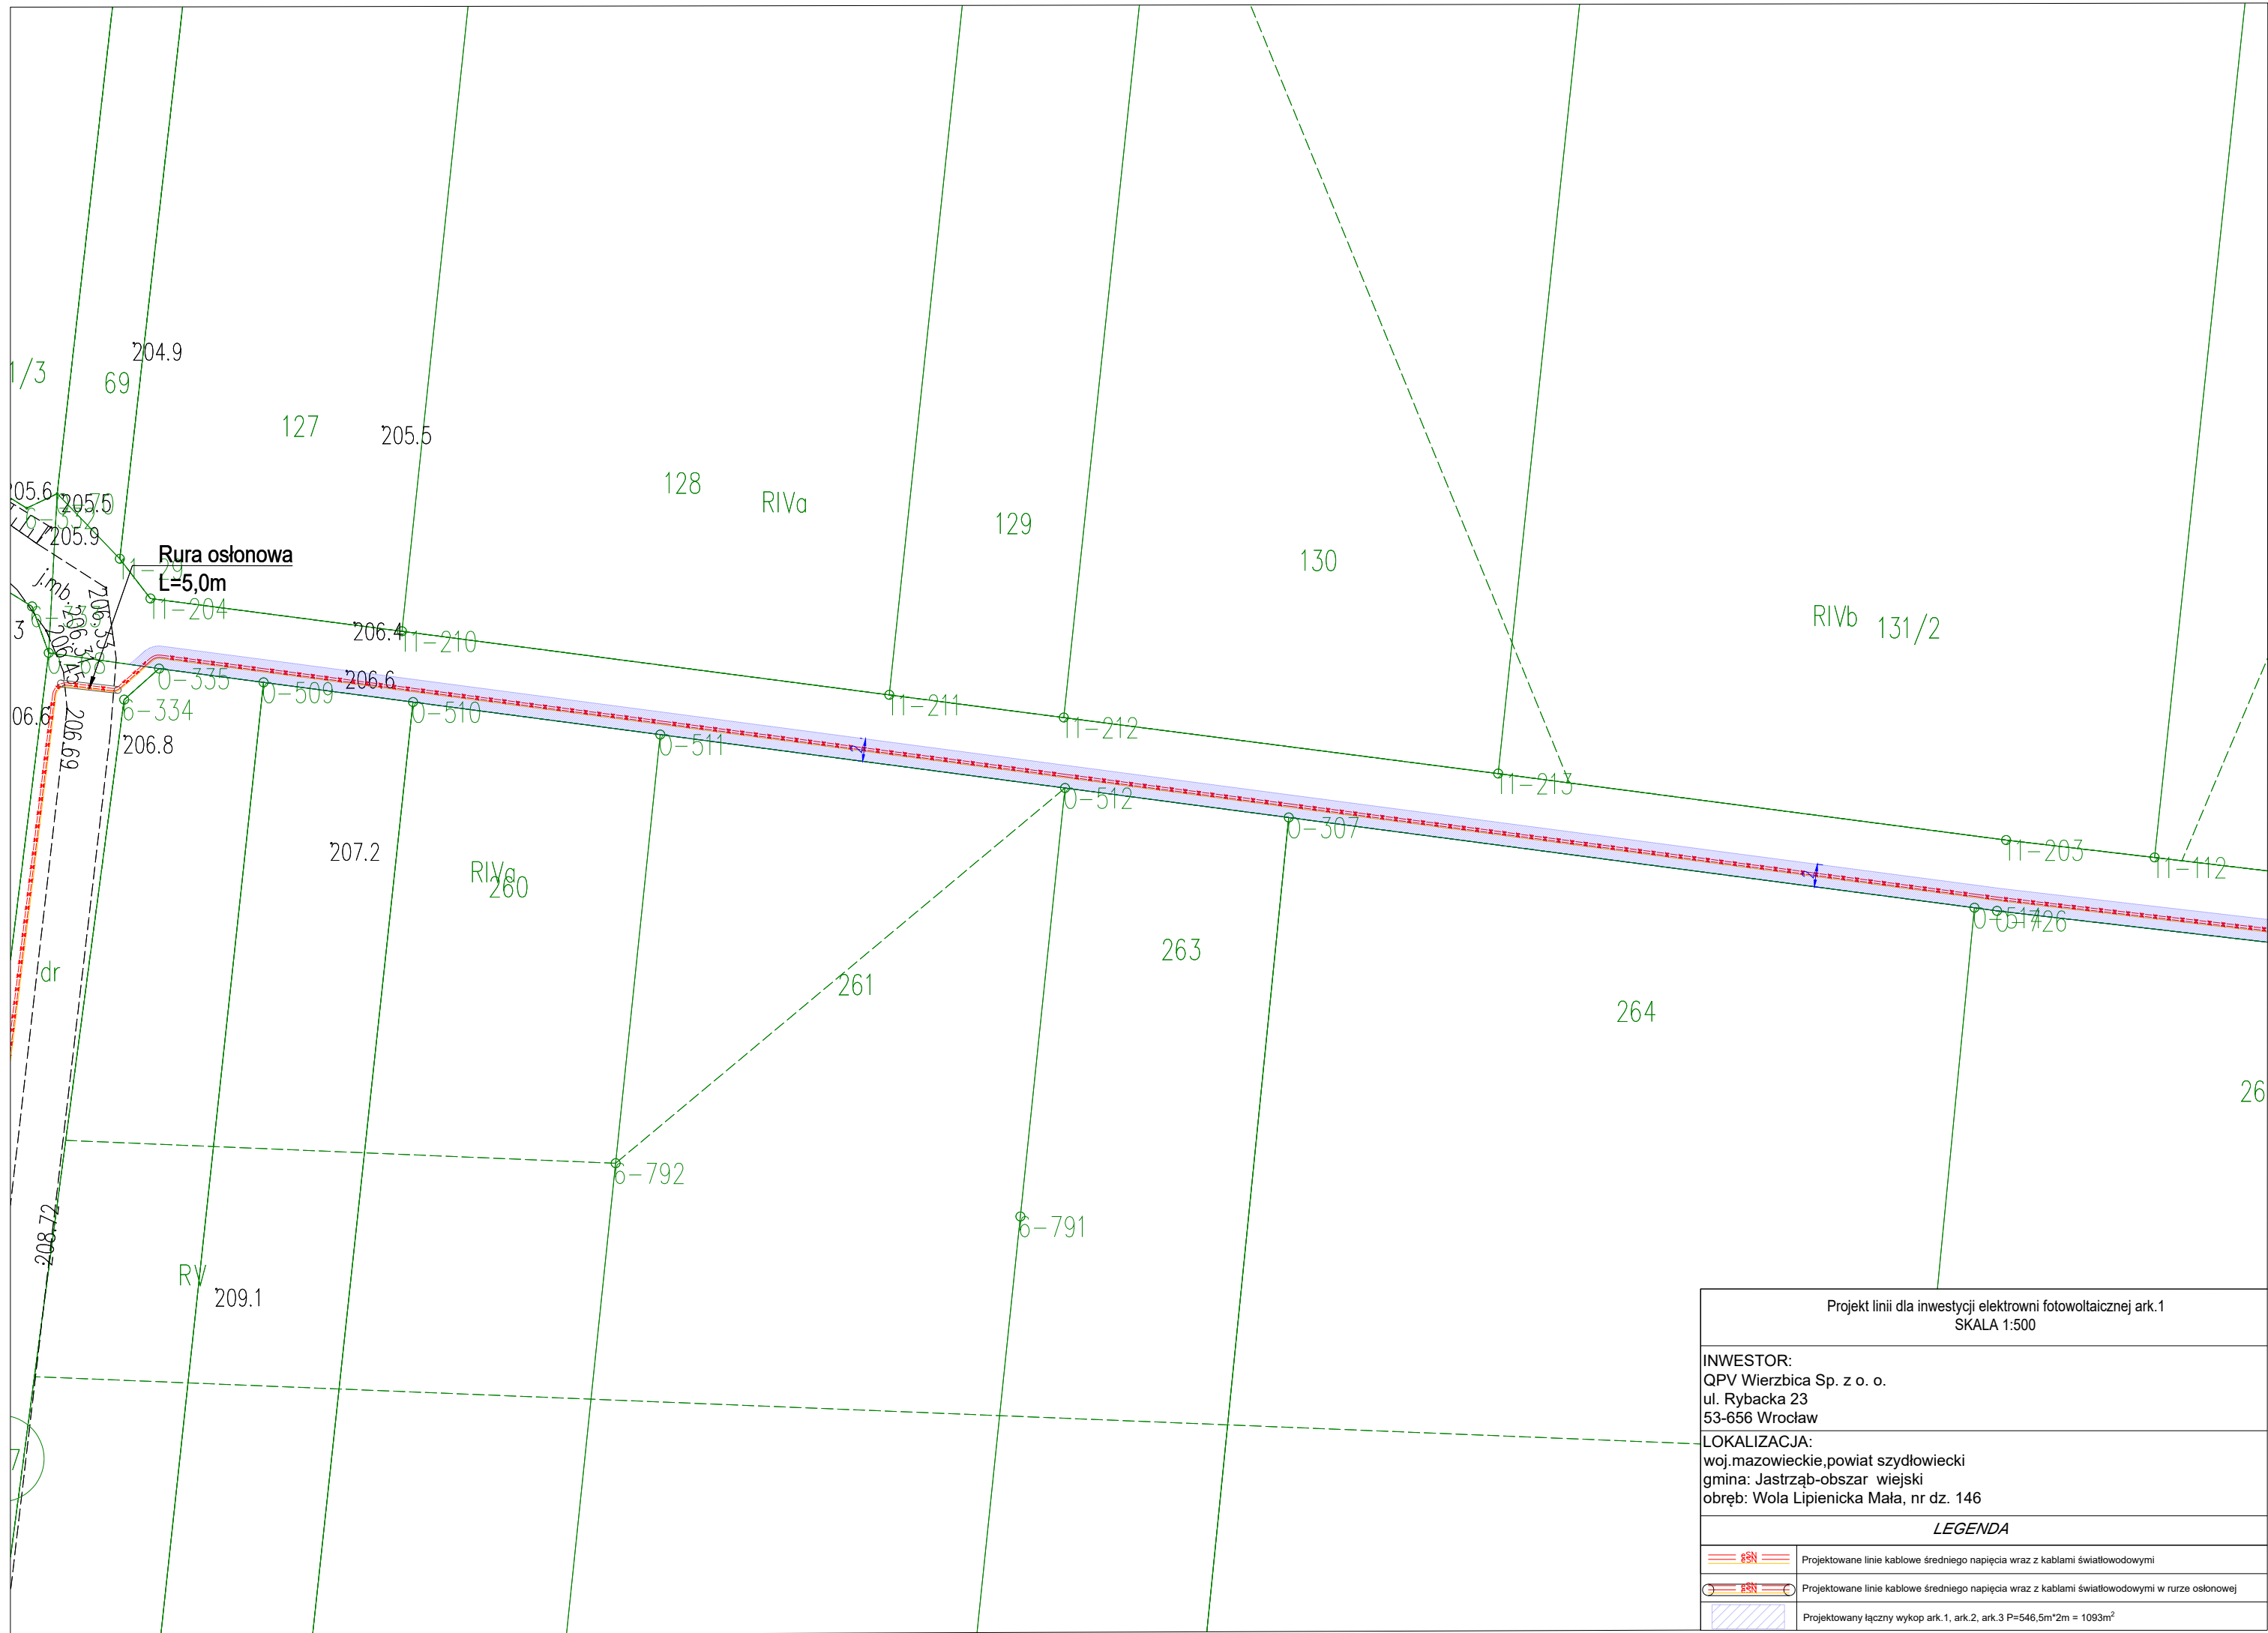


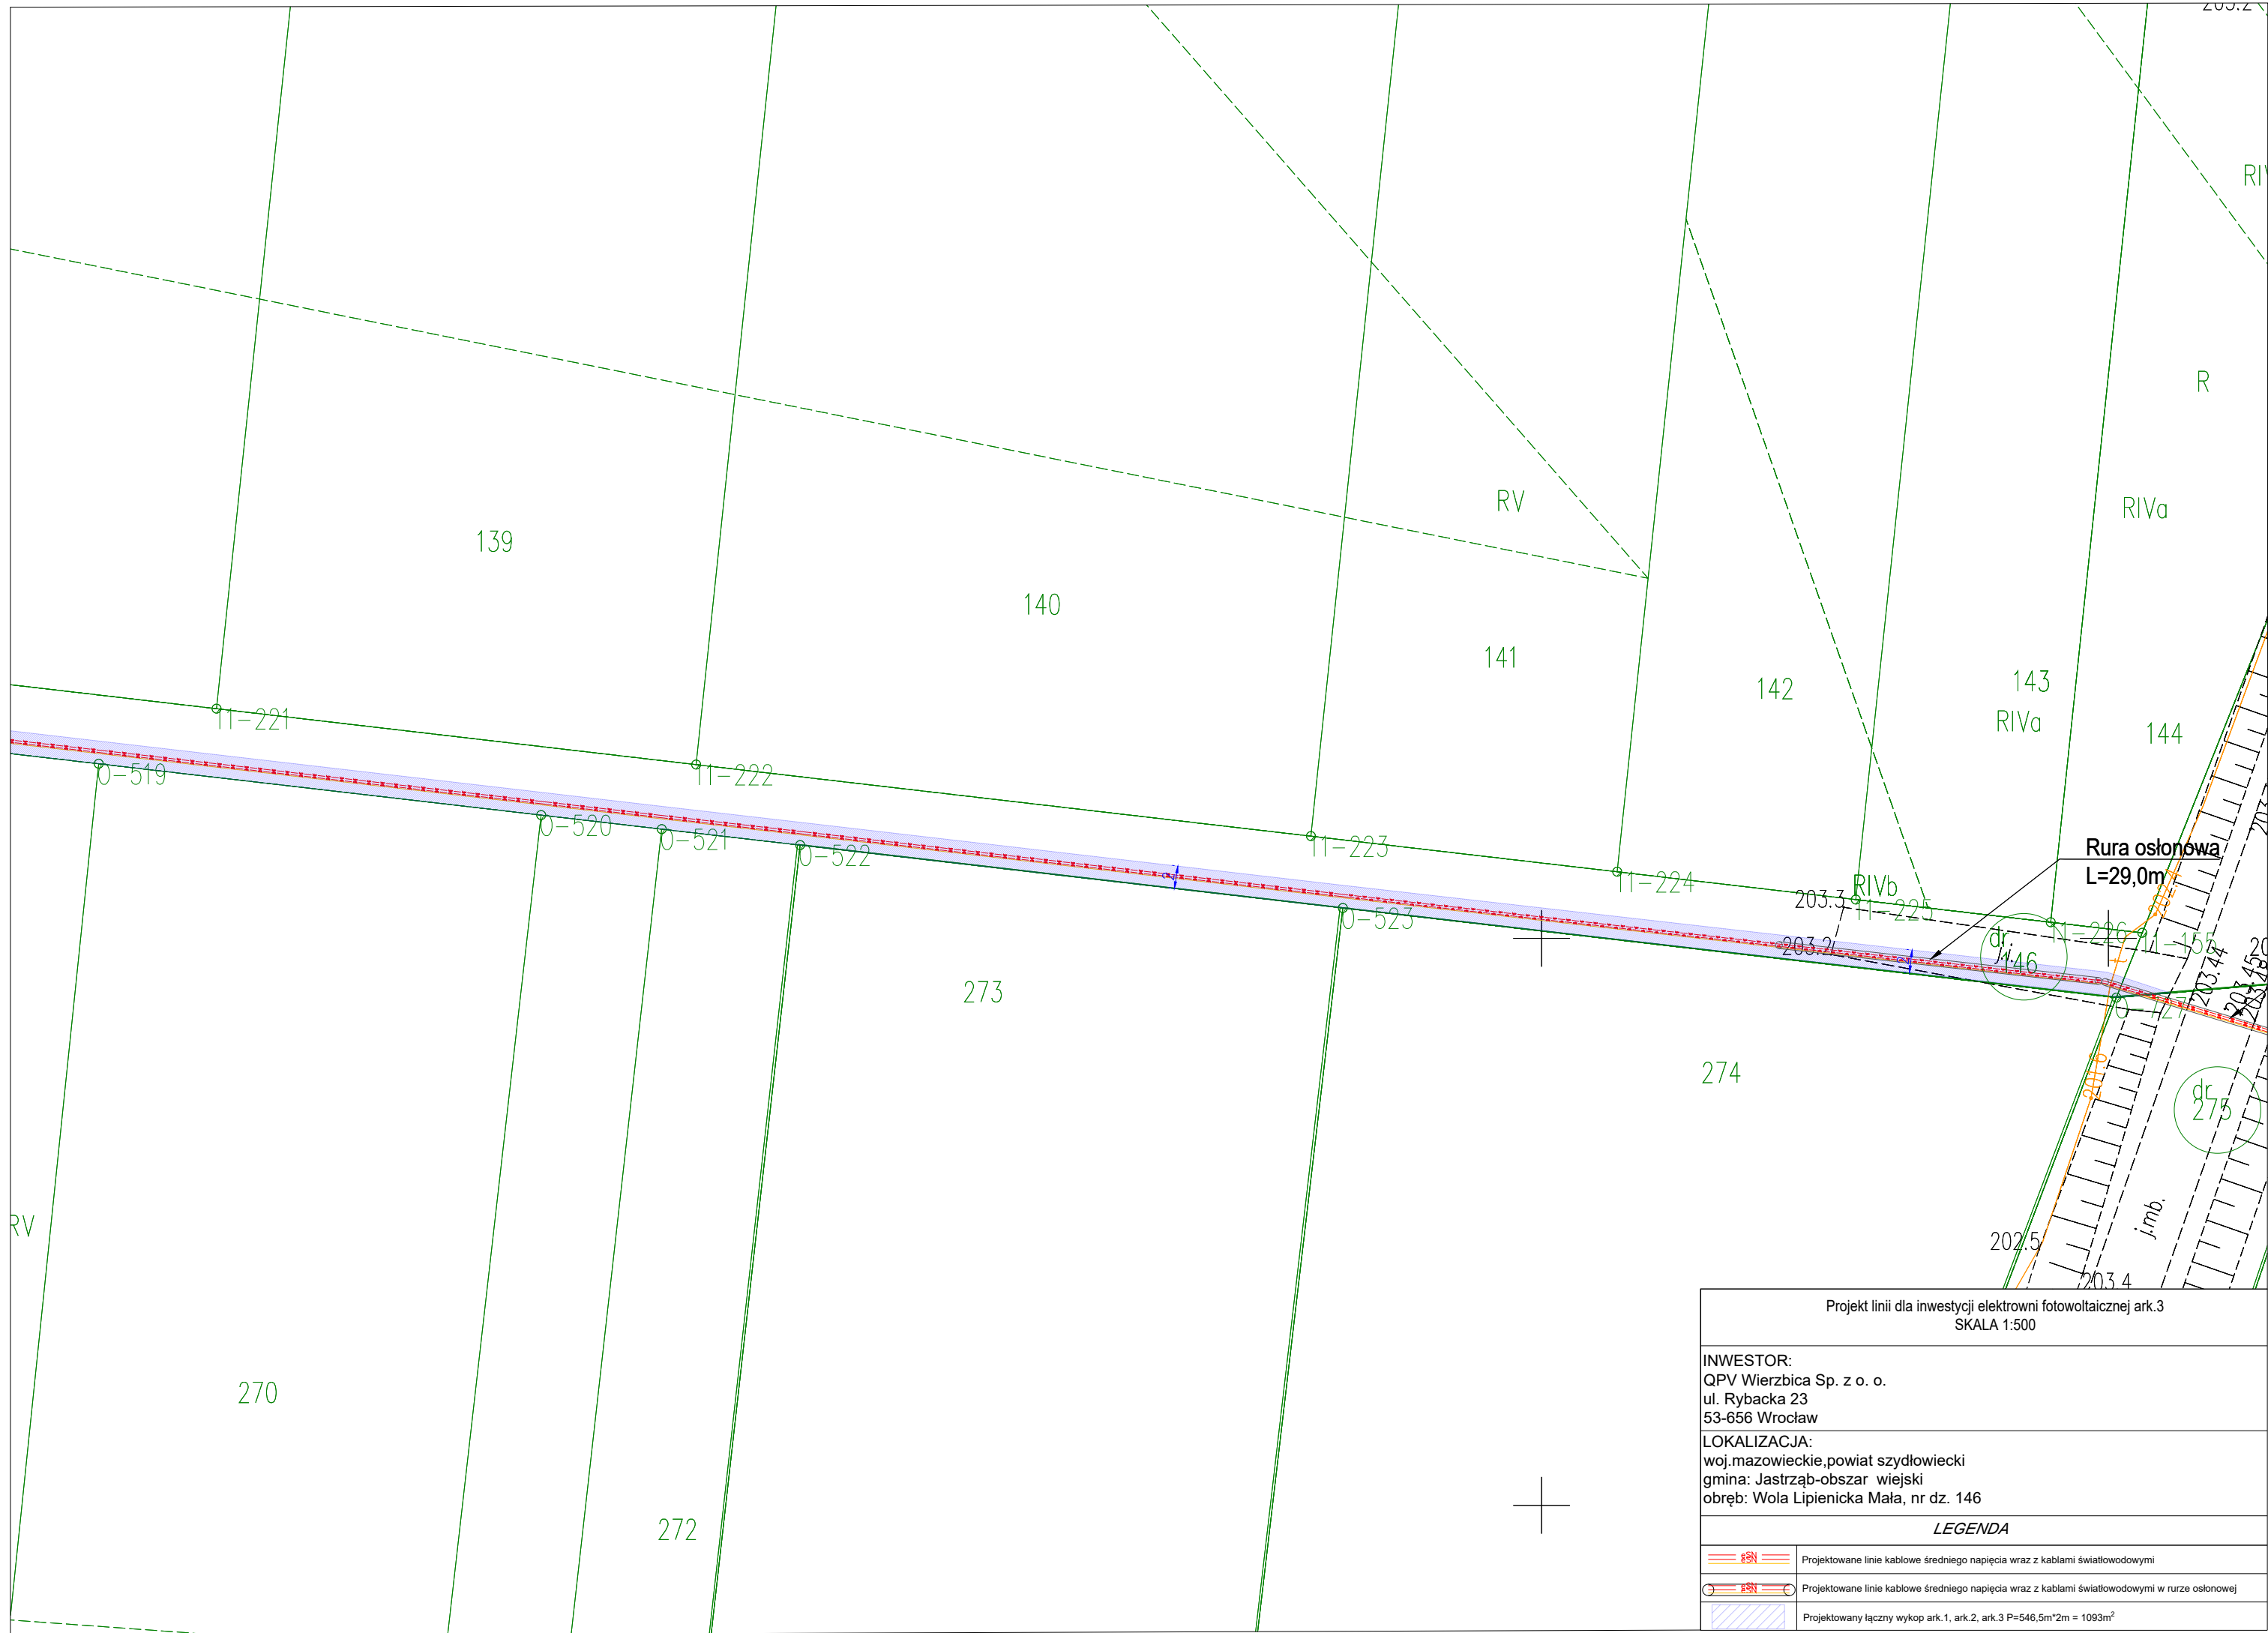
Projekt linii dla inwestycji elektrowni fotowoltaicznej ark.3 SKALA 1:500	
INWESTOR: QPV Wierzbica Sp. z o. o. ul. Rybacka 23 53-656 Wrocław	
LOKALIZACJA: woj.mazowieckie, powiat szydlowiecki gmina: Jastrząb-obszar wiejski obręb: Lipienice, nr dz. 242	
LEGENDA	
	Projektowane linie kablowe średniego napięcia wraz z kablami światłowodowymi
	Projektowane linie kablowe średniego napięcia wraz z kablami światłowodowymi w rurze osłonowej
	Projektowany łączny wykop ark.1, ark.2, ark.3 P=408m*2m = 816m ²

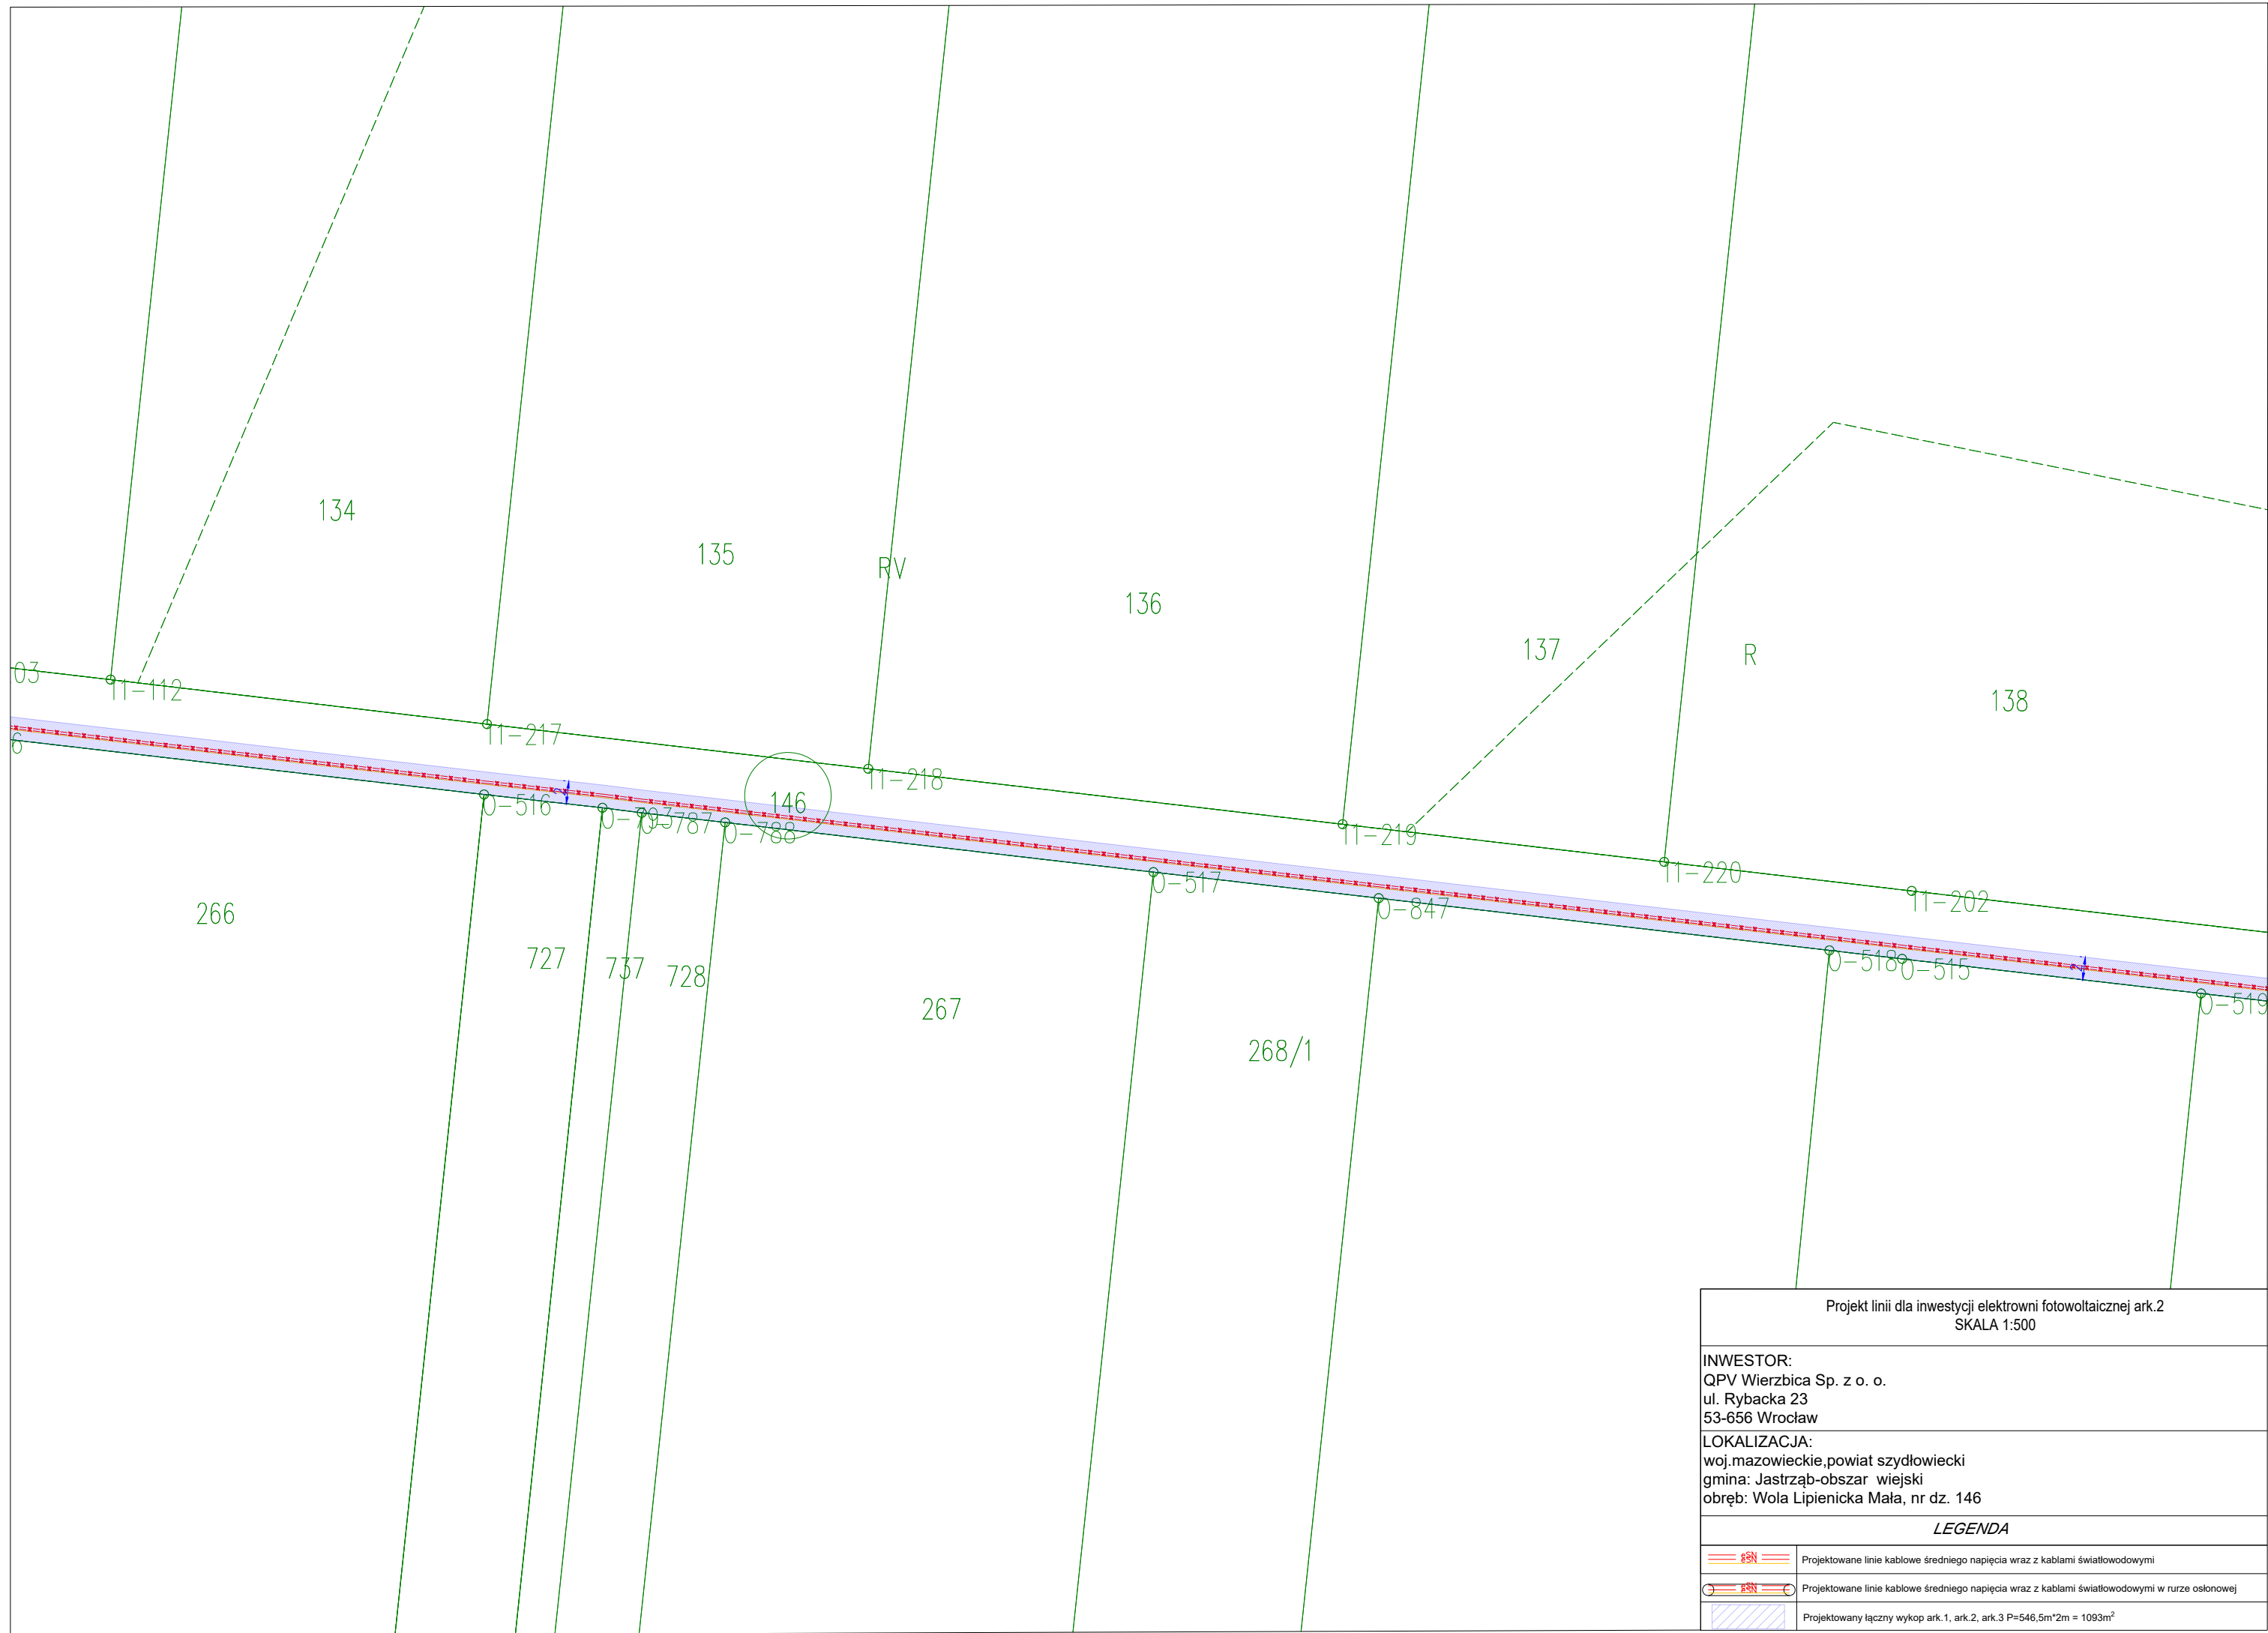


Projekt linii dla inwestycji elektrowni fotowoltaicznej ark.1 SKALA 1:500	
INWESTOR: QPV Wierzbica Sp. z o. o. ul. Rybacka 23 53-656 Wrocław	
LOKALIZACJA: woj.mazowieckie, powiat szydlowiecki gmina: Jastrząb-obszar wiejski obręb: Wola Lipienicka Mała, nr dz. 146	
LEGENDA	
	Projektowane linie kablowe średniego napięcia wraz z kablami światłowodowymi
	Projektowane linie kablowe średniego napięcia wraz z kablami światłowodowymi w rurze osłonowej
	Projektowany łączny wykop ark.1, ark.2, ark.3 P=546,5m*2m = 1093m ²



Projekt linii dla inwestycji elektrowni fotowoltaicznej ark.2 SKALA 1:500	
INWESTOR: QPV Wierzbica Sp. z o. o. ul. Rybacka 23 53-656 Wrocław	
LOKALIZACJA: woj.mazowieckie, powiat szydlowiecki gmina: Jastrząb-obszar wiejski obręb: Wola Lipienicka Mała, nr dz. 146	
LEGENDA	
	Projektowane linie kablowe średniego napięcia wraz z kablami światłowodowymi
	Projektowane linie kablowe średniego napięcia wraz z kablami światłowodowymi w rurze osłonowej
	Projektowany łączny wykop ark. 1, ark. 2, ark. 3 P=546,5m*2m = 1093m ²



Projekt linii dla inwestycji elektrowni fotowoltaicznej ark.3 SKALA 1:500	
INWESTOR: QPV Wierzbica Sp. z o. o. ul. Rybacka 23 53-656 Wrocław	
LOKALIZACJA: woj.mazowieckie, powiat szydlowiecki gmina: Jastrząb-obszar wiejski obręb: Wola Lipienicka Mała, nr dz. 146	
LEGENDA	
	Projektowane linie kablowe średniego napięcia wraz z kablami światłowodowymi
	Projektowane linie kablowe średniego napięcia wraz z kablami światłowodowymi w rurze osłonowej
	Projektowany łączny wykop ark.1, ark.2, ark.3 P=546,5m*2m = 1093m ²

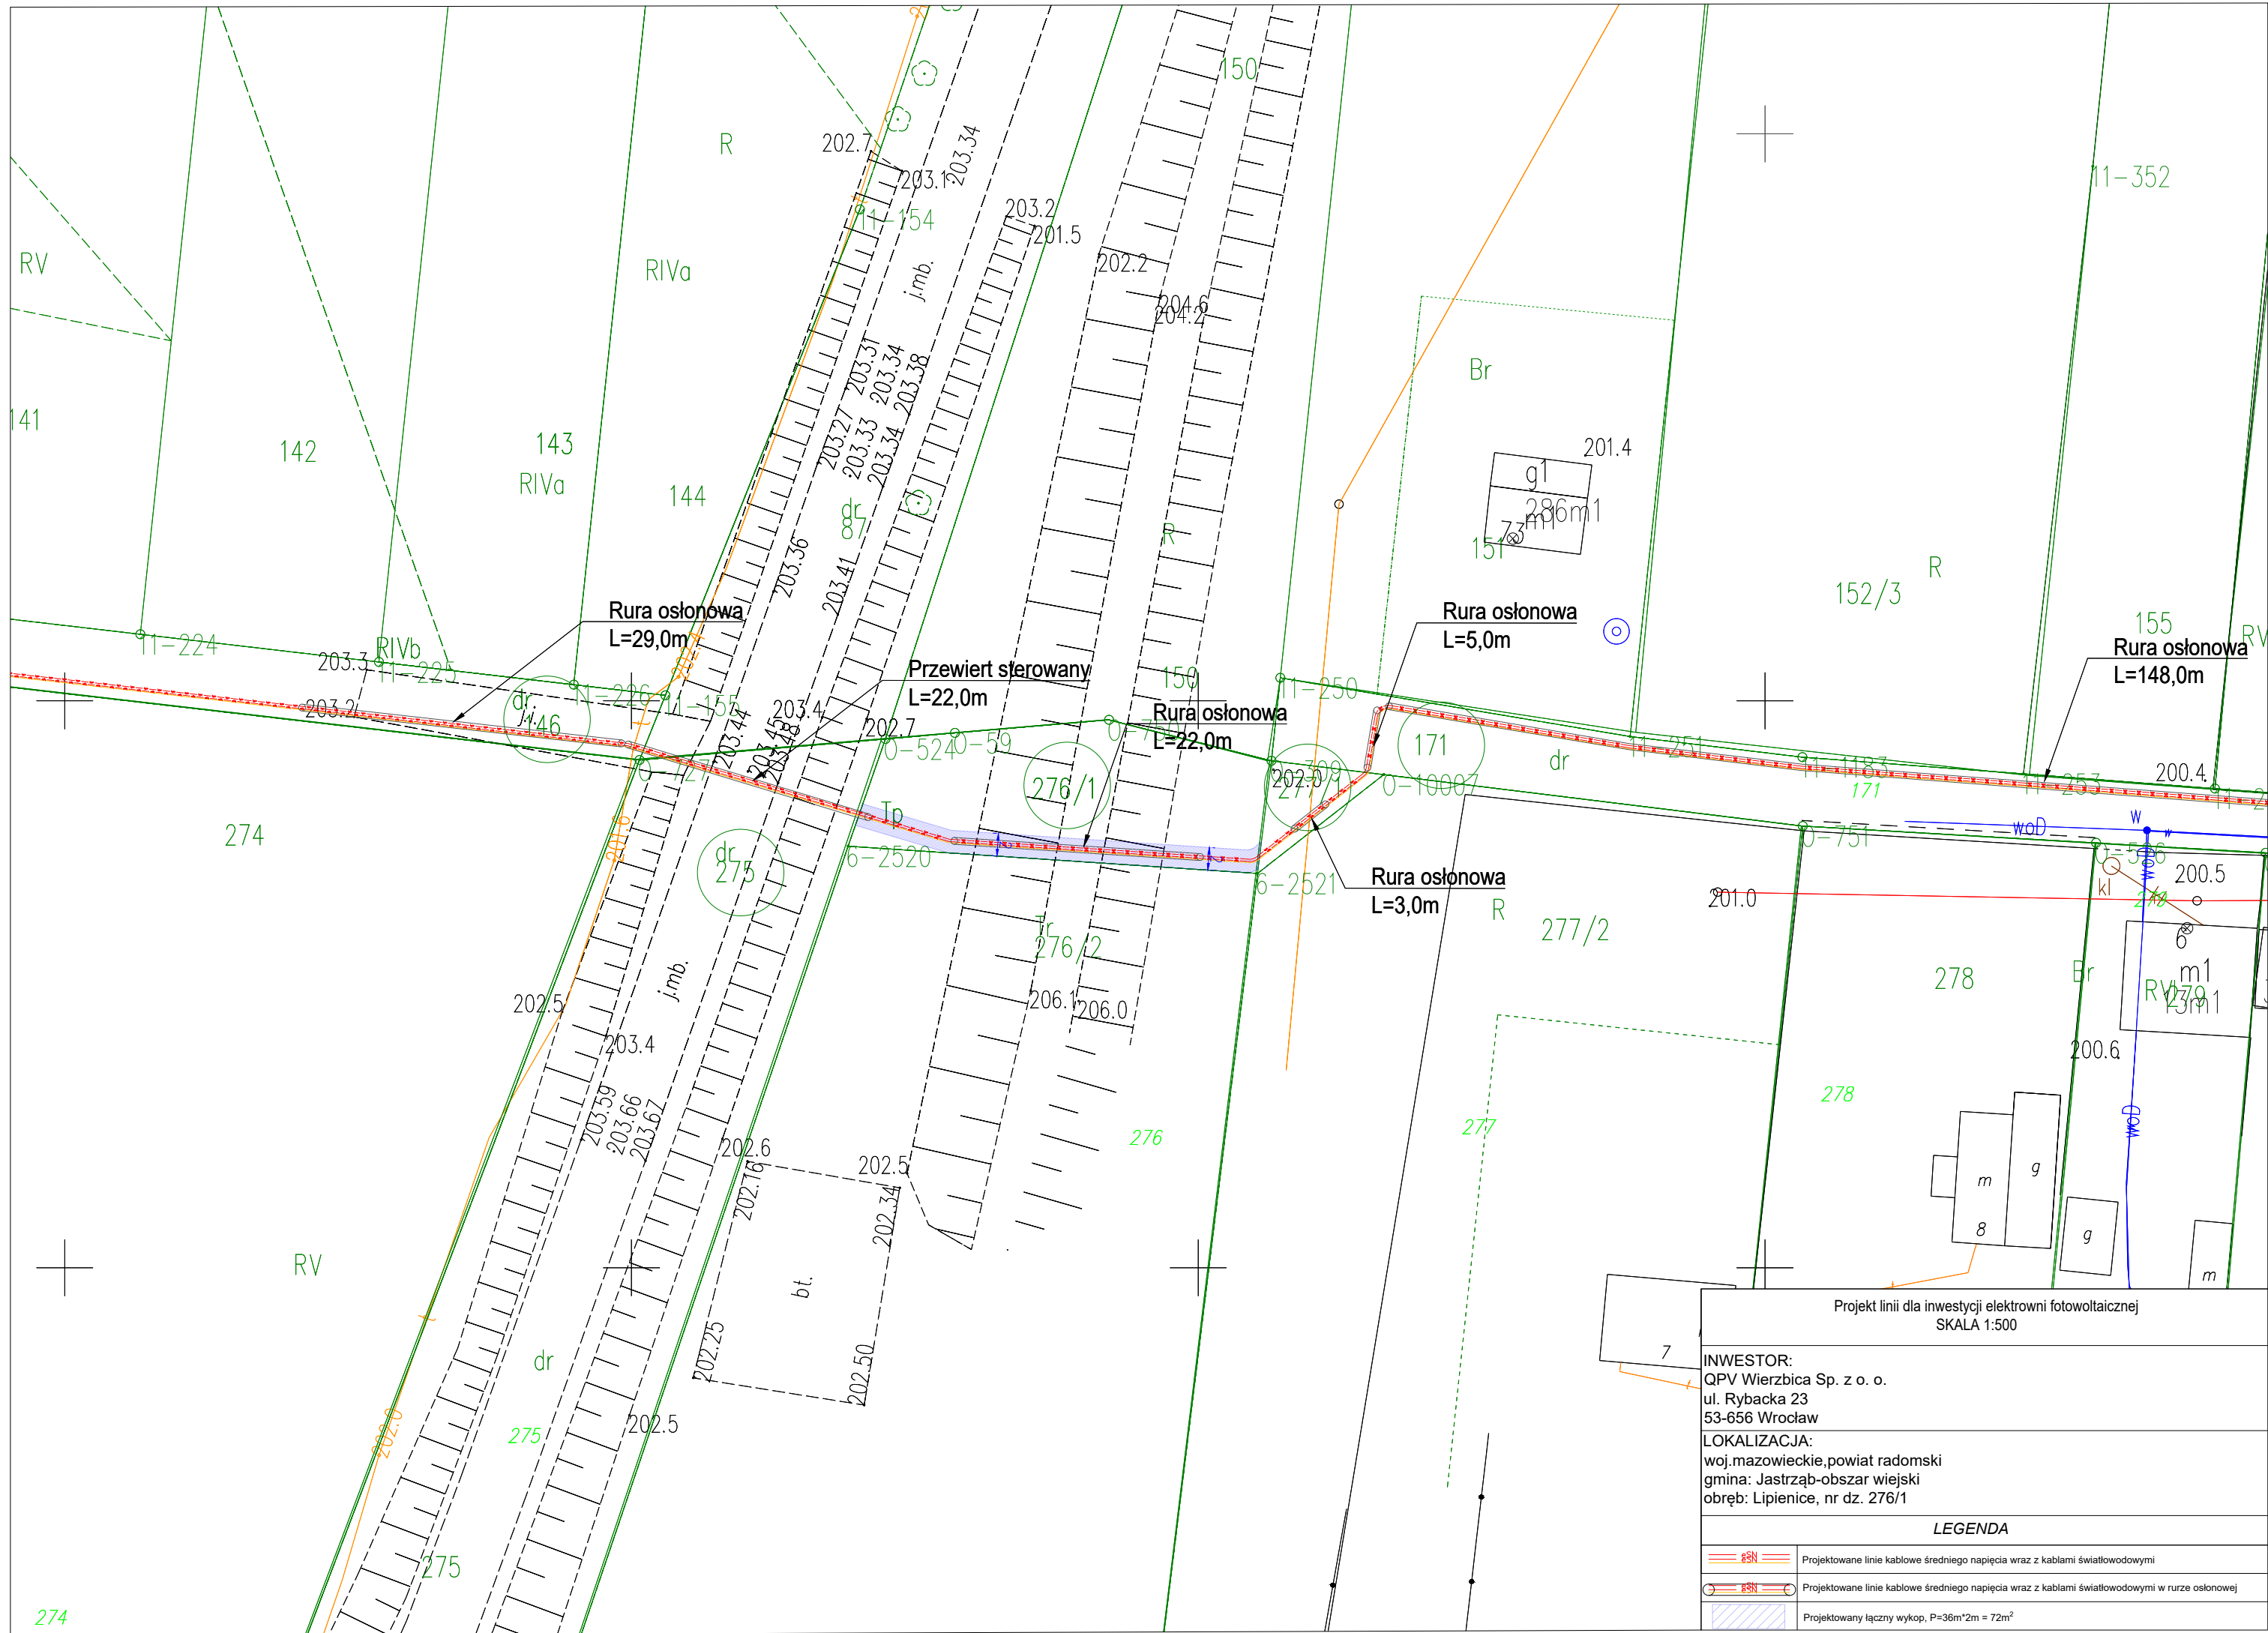


Projekt linii dla inwestycji elektrowni fotowoltaicznej
SKALA 1:500

INWESTOR:
QPV Wierzbica Sp. z o. o.
ul. Rybacka 23
53-656 Wrocław

LOKALIZACJA:
woj.mazowieckie, powiat radomski
gmina: Jastrząb-obszar wiejski
obręb: Lipienice, nr dz. 276/1

LEGENDA

	Projektowane linie kablowe średniego napięcia wraz z kablami światłowodowymi
	Projektowane linie kablowe średniego napięcia wraz z kablami światłowodowymi w rurze osłonowej
	Projektowany łączny wykop, P=36m*2m = 72m²

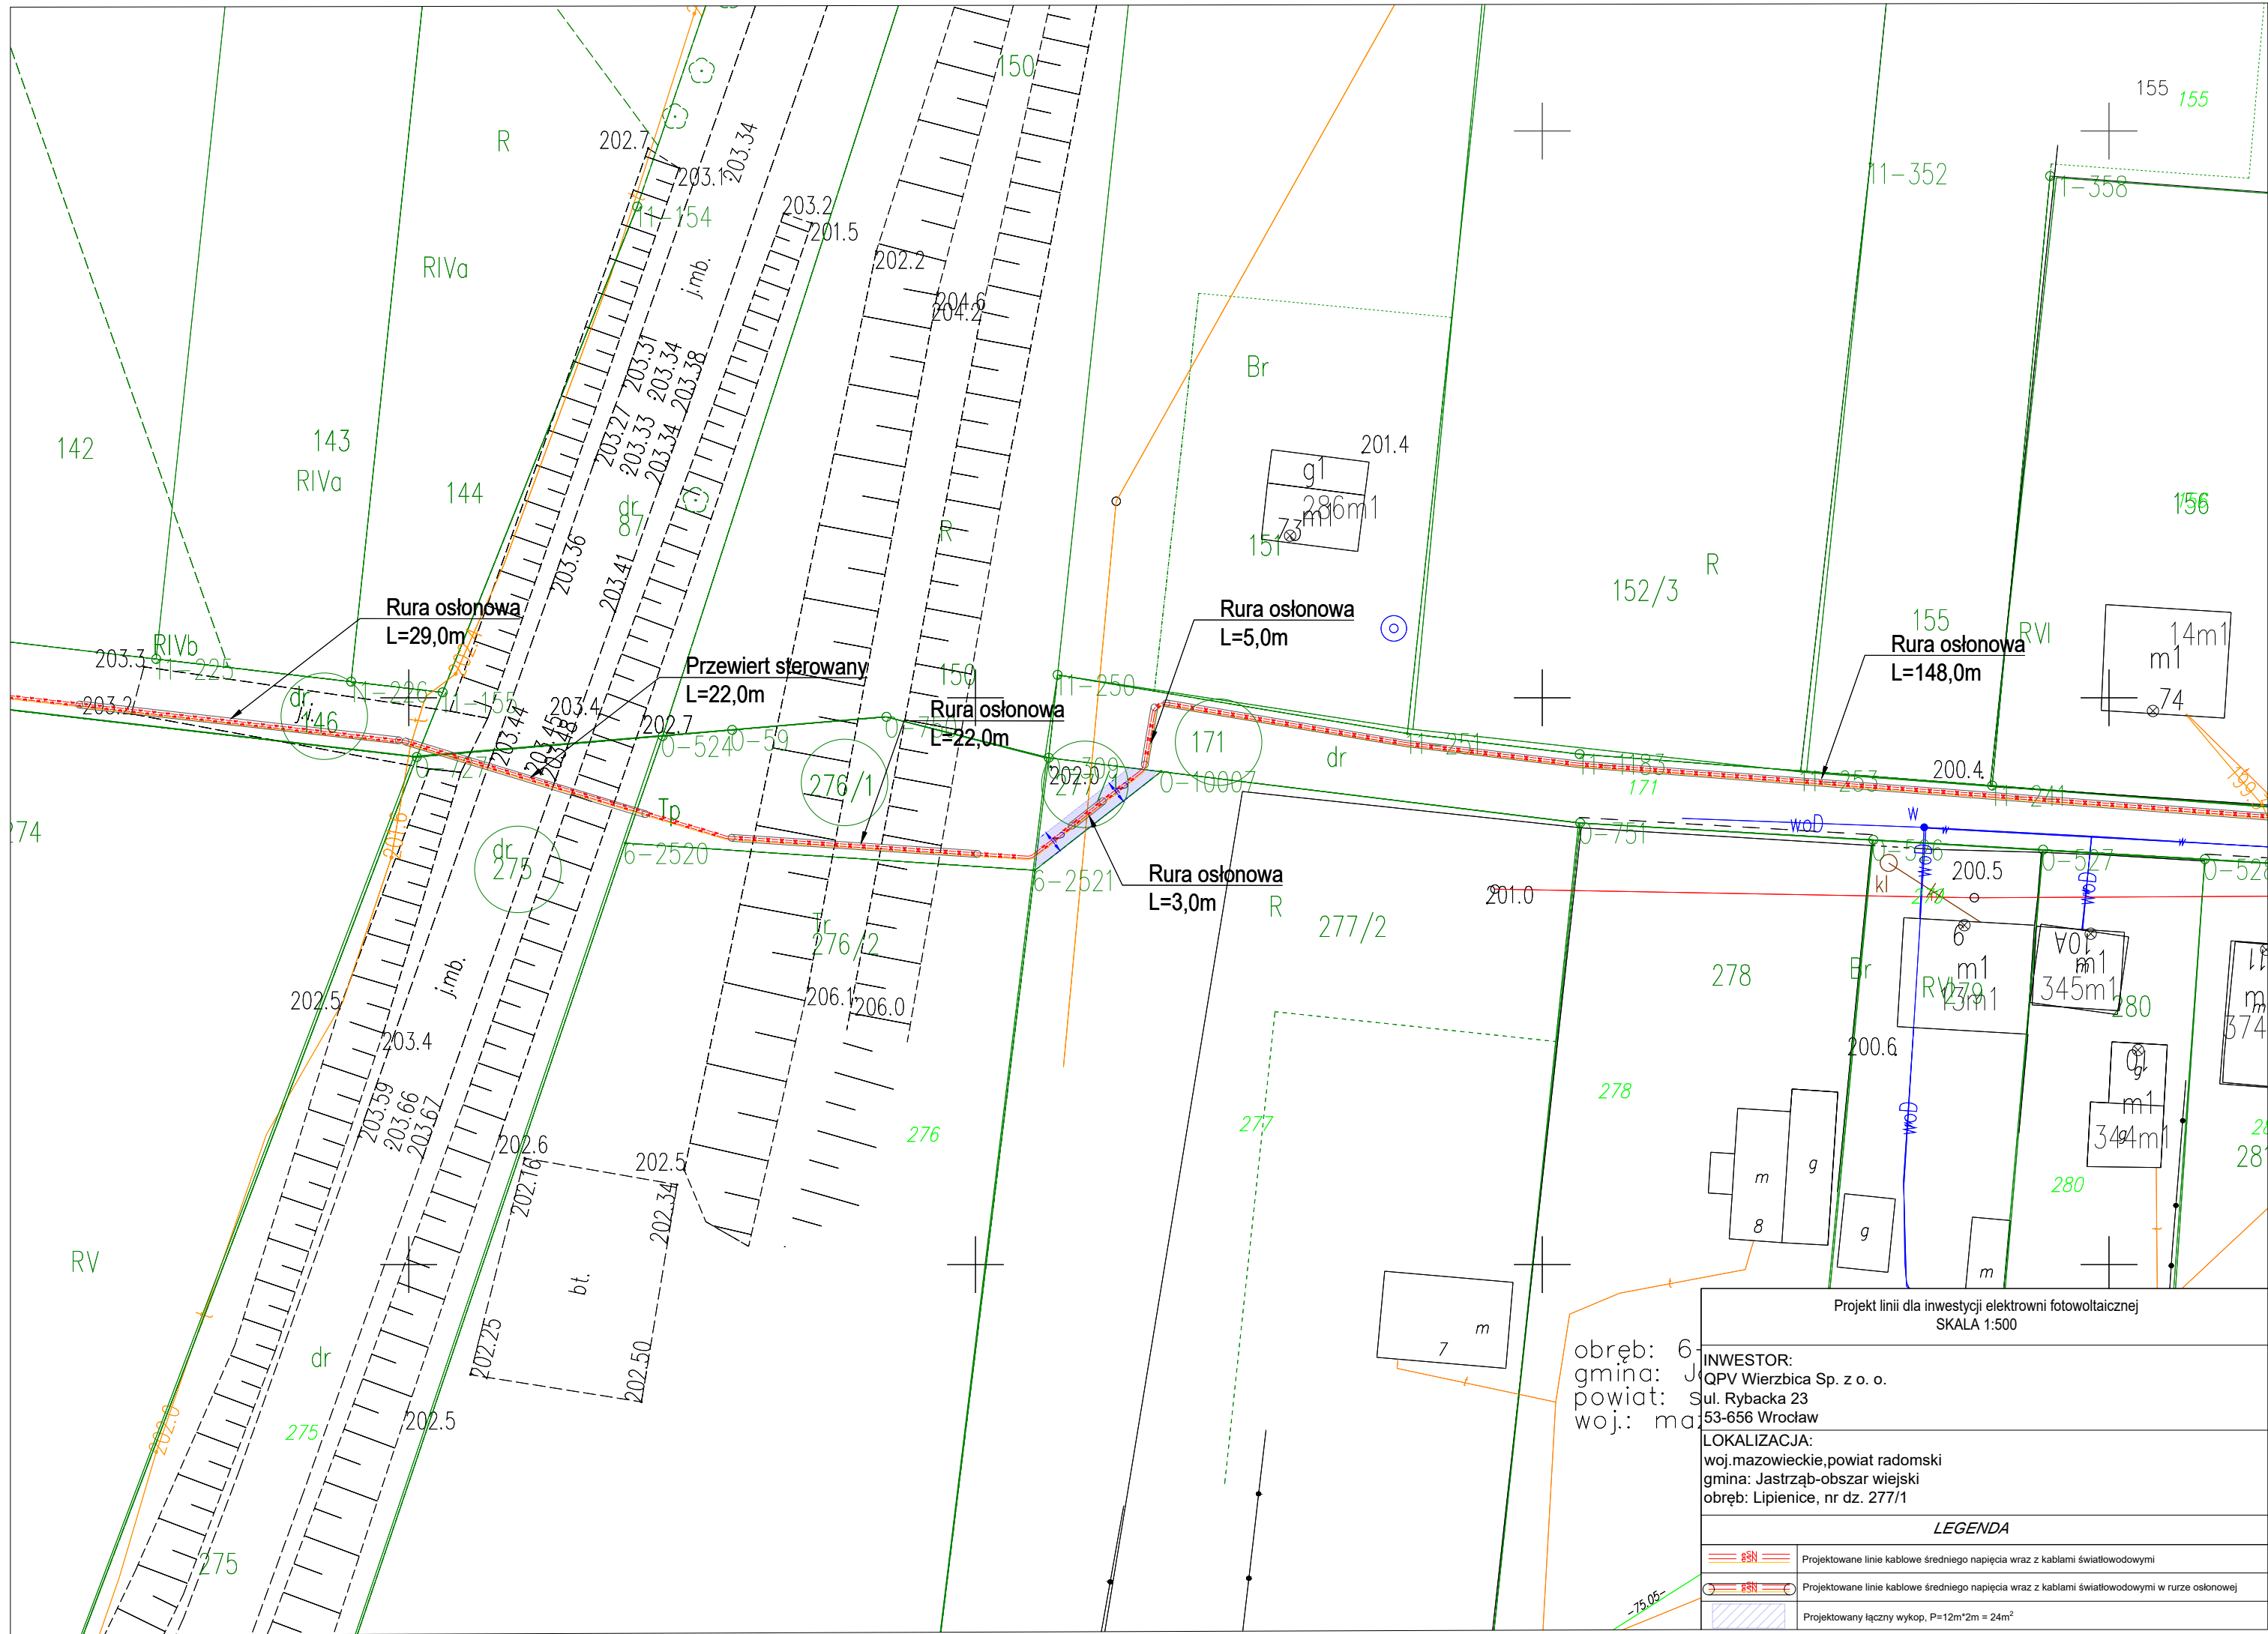

obręb: 6
 gmina: Jastrząb
 powiat: radomski
 woj.: mazowiecki


Projekt linii dla inwestycji elektrowni fotowoltaicznej
 SKALA 1:500

INWESTOR:
 QPV Wierzbica Sp. z o. o.
 ul. Rybacka 23
 53-656 Wrocław

LOKALIZACJA:
 woj. mazowiecki, powiat radomski
 gmina: Jastrząb-obszar wiejski
 obręb: Lipienice, nr dz. 277/1

LEGENDA

	Projektowane linie kablowe średniego napięcia wraz z kablami światłowodowymi
	Projektowane linie kablowe średniego napięcia wraz z kablami światłowodowymi w rurze osłonowej
	Projektowany łączny wykop, P=12m*2m = 24m ²

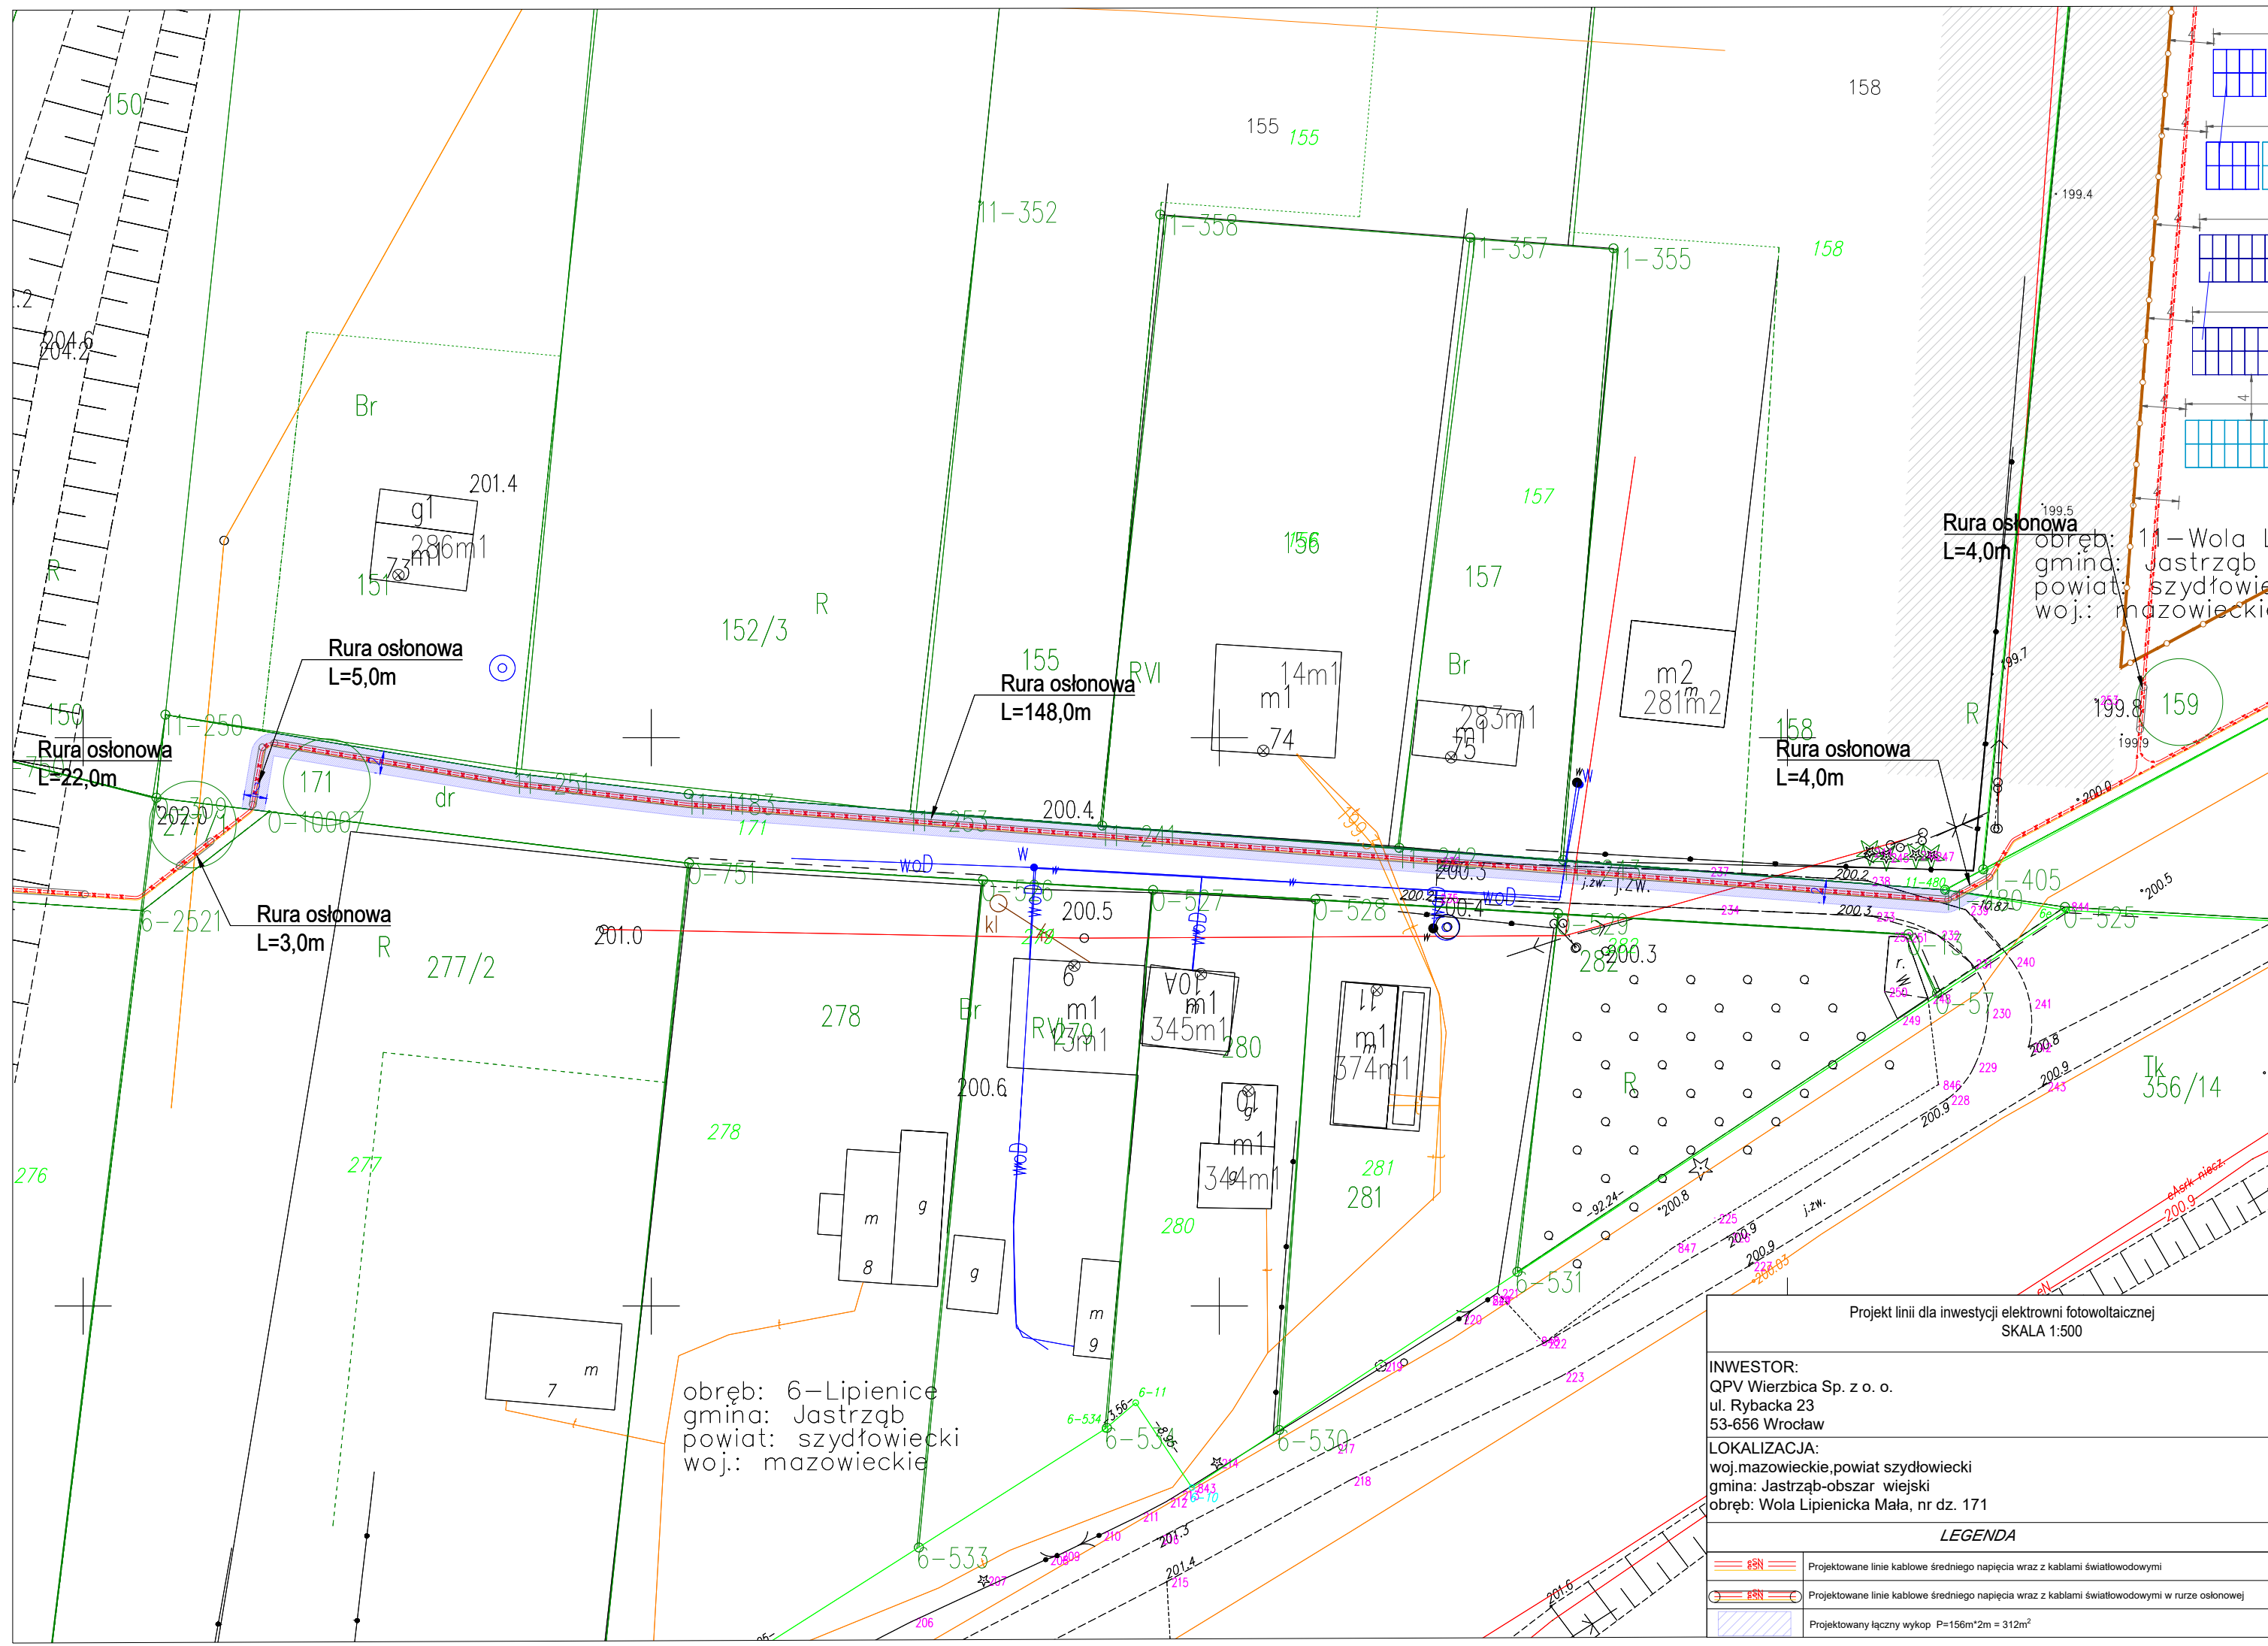

obręb: 6-Lipienice
 gmina: Jastrząb
 powiat: szydłowiecki
 woj.: mazowieckie


Projekt linii dla inwestycji elektrowni fotowoltaicznej
 SKALA 1:500

INWESTOR:
 QPV Wierzbica Sp. z o. o.
 ul. Rybacka 23
 53-656 Wrocław


LOKALIZACJA:
 woj.mazowieckie,powiat szydłowiecki
 gmina: Jastrząb-obszar wiejski
 obręb: Wola Lipienicka Mała, nr dz. 171

LEGENDA

	Projektowane linie kablowe średniego napięcia wraz z kablami światłowodowymi
	Projektowane linie kablowe średniego napięcia wraz z kablami światłowodowymi w rurze osłonowej
	Projektowany łączny wykop P=156m*2m = 312m ²

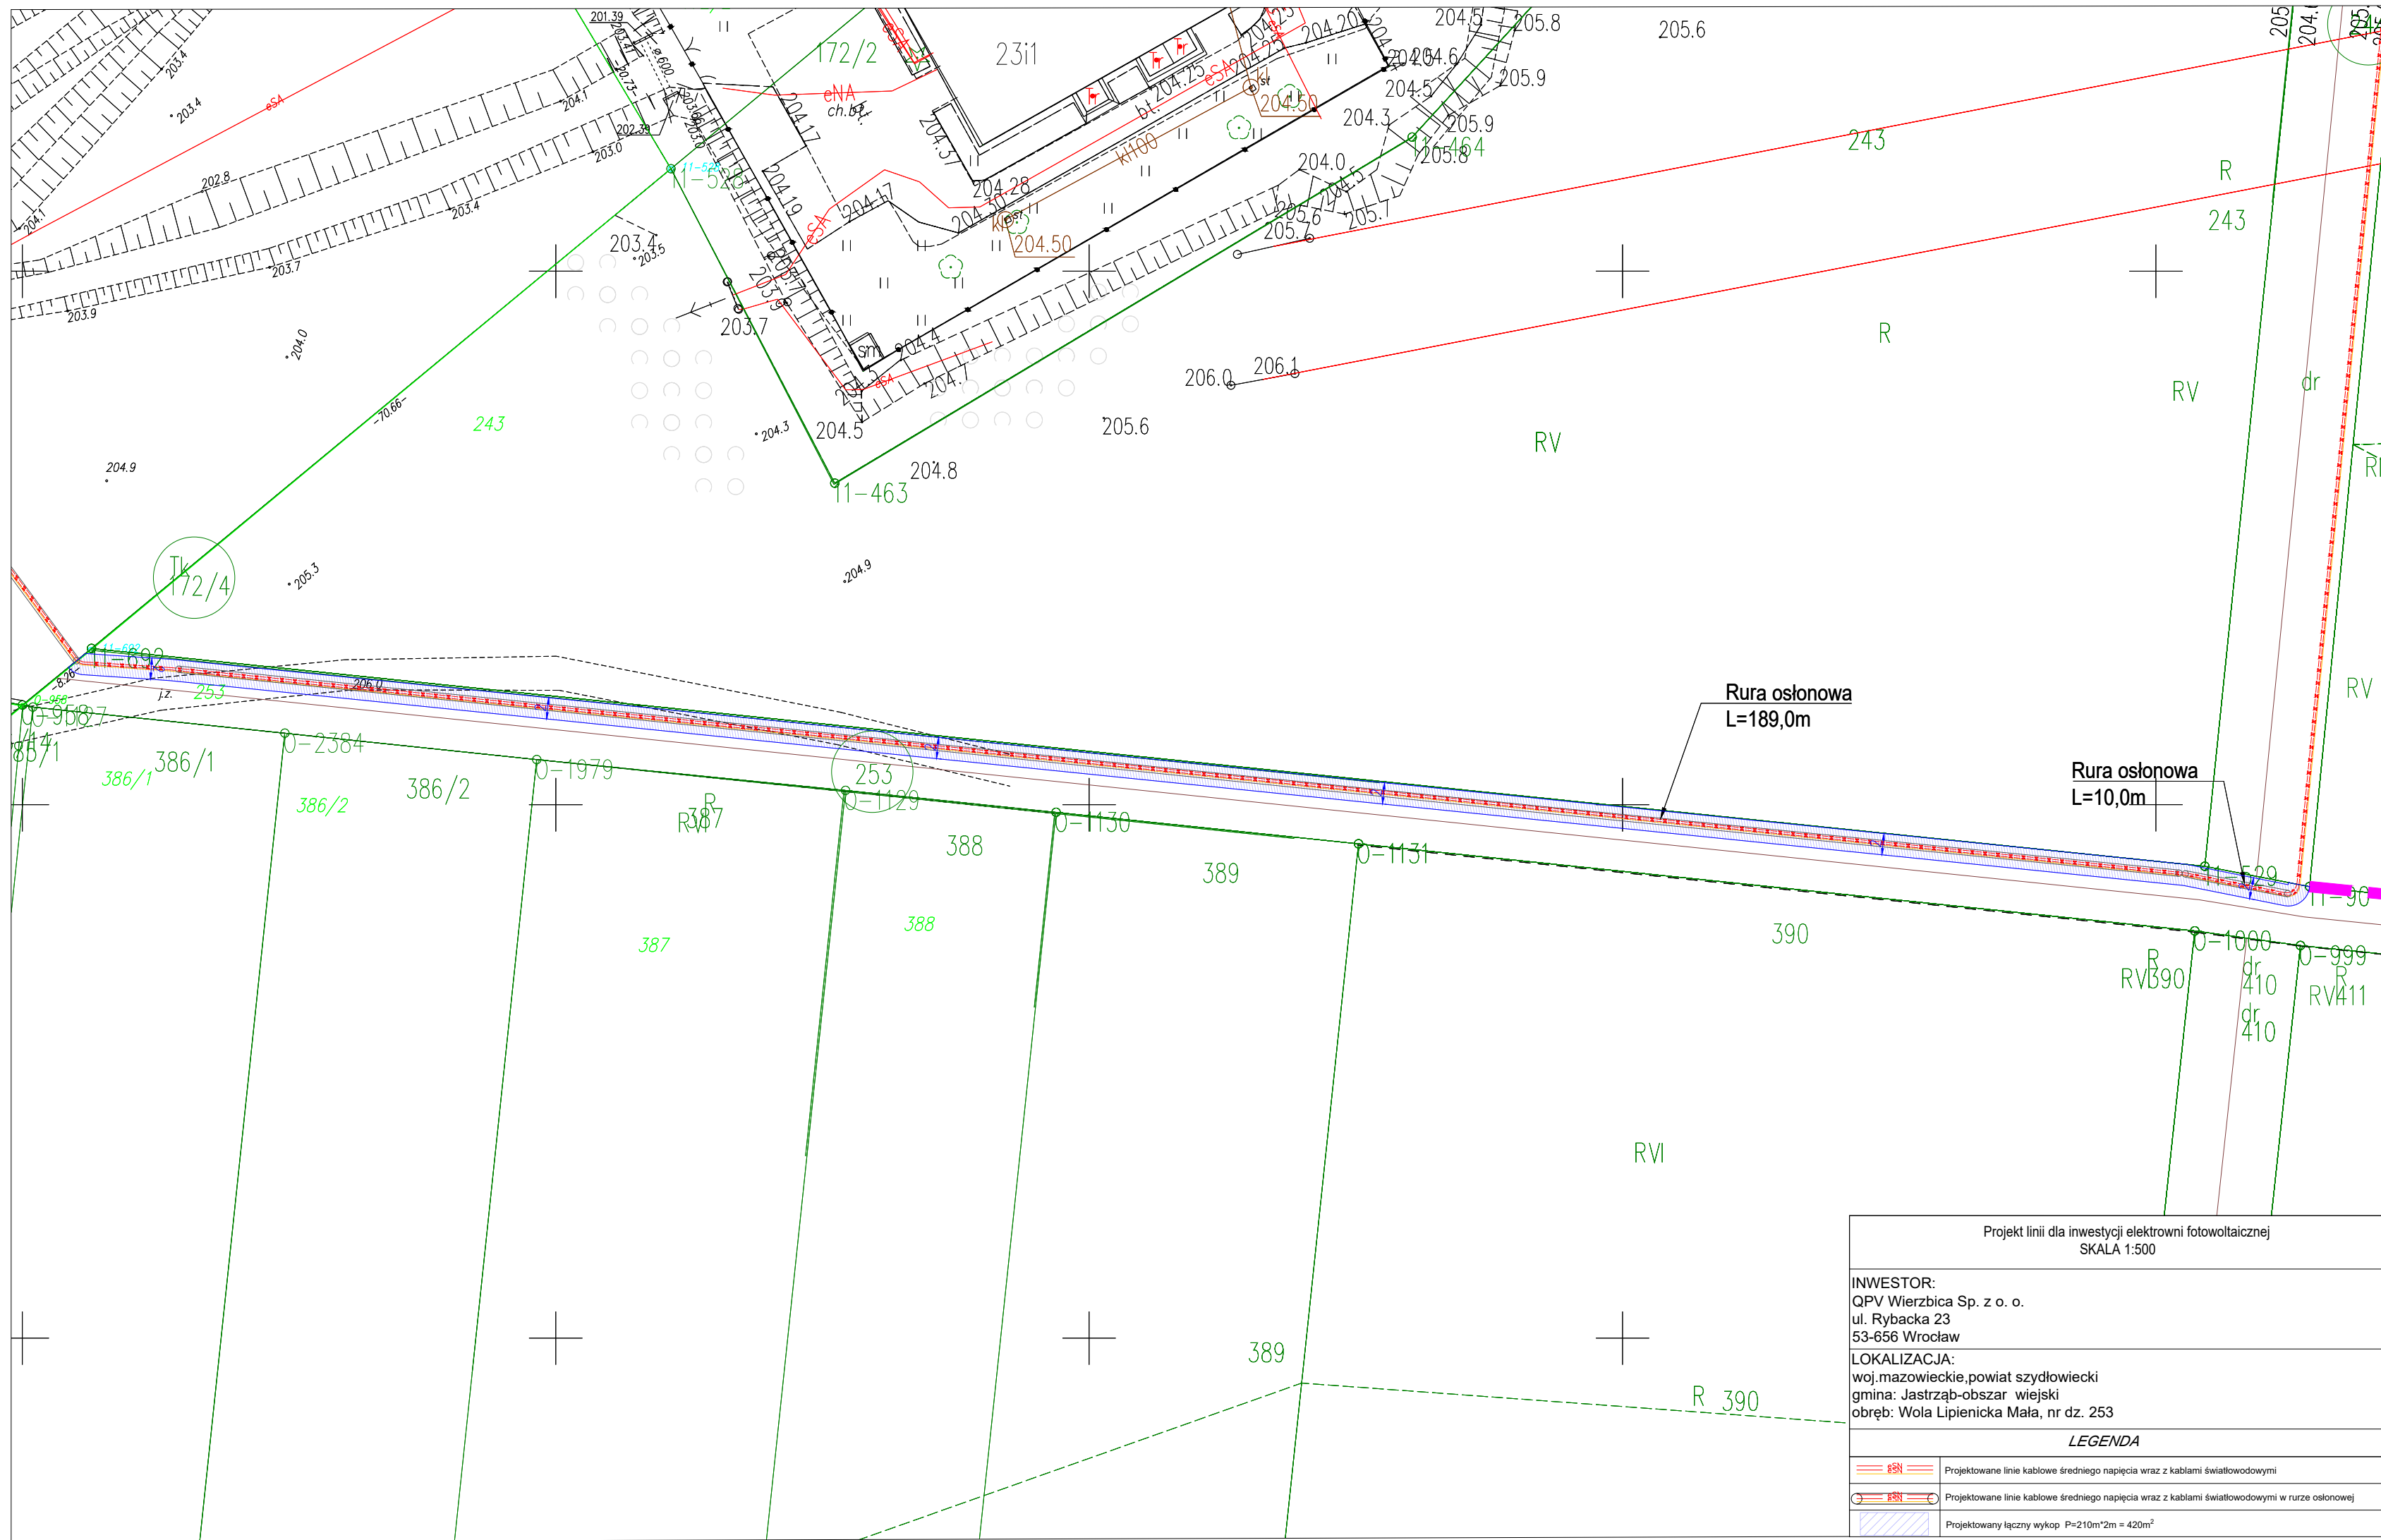

Projekt linii dla inwestycji elektrowni fotowoltaicznej SKALA 1:500	
INWESTOR: QPV Wierzbica Sp. z o. o. ul. Rybacka 23 53-656 Wrocław	
LOKALIZACJA: woj. mazowieckie, powiat szydłowiecki gmina: Jastrząb-obszar wiejski obręb: Wola Lipienicka Mała, nr dz. 253	
LEGENDA	
	Projektowane linie kablowe średniego napięcia wraz z kablami światłowodowymi
	Projektowane linie kablowe średniego napięcia wraz z kablami światłowodowymi w rurze osłonowej
	Projektowany łączny wykop P=210m*2m = 420m ²

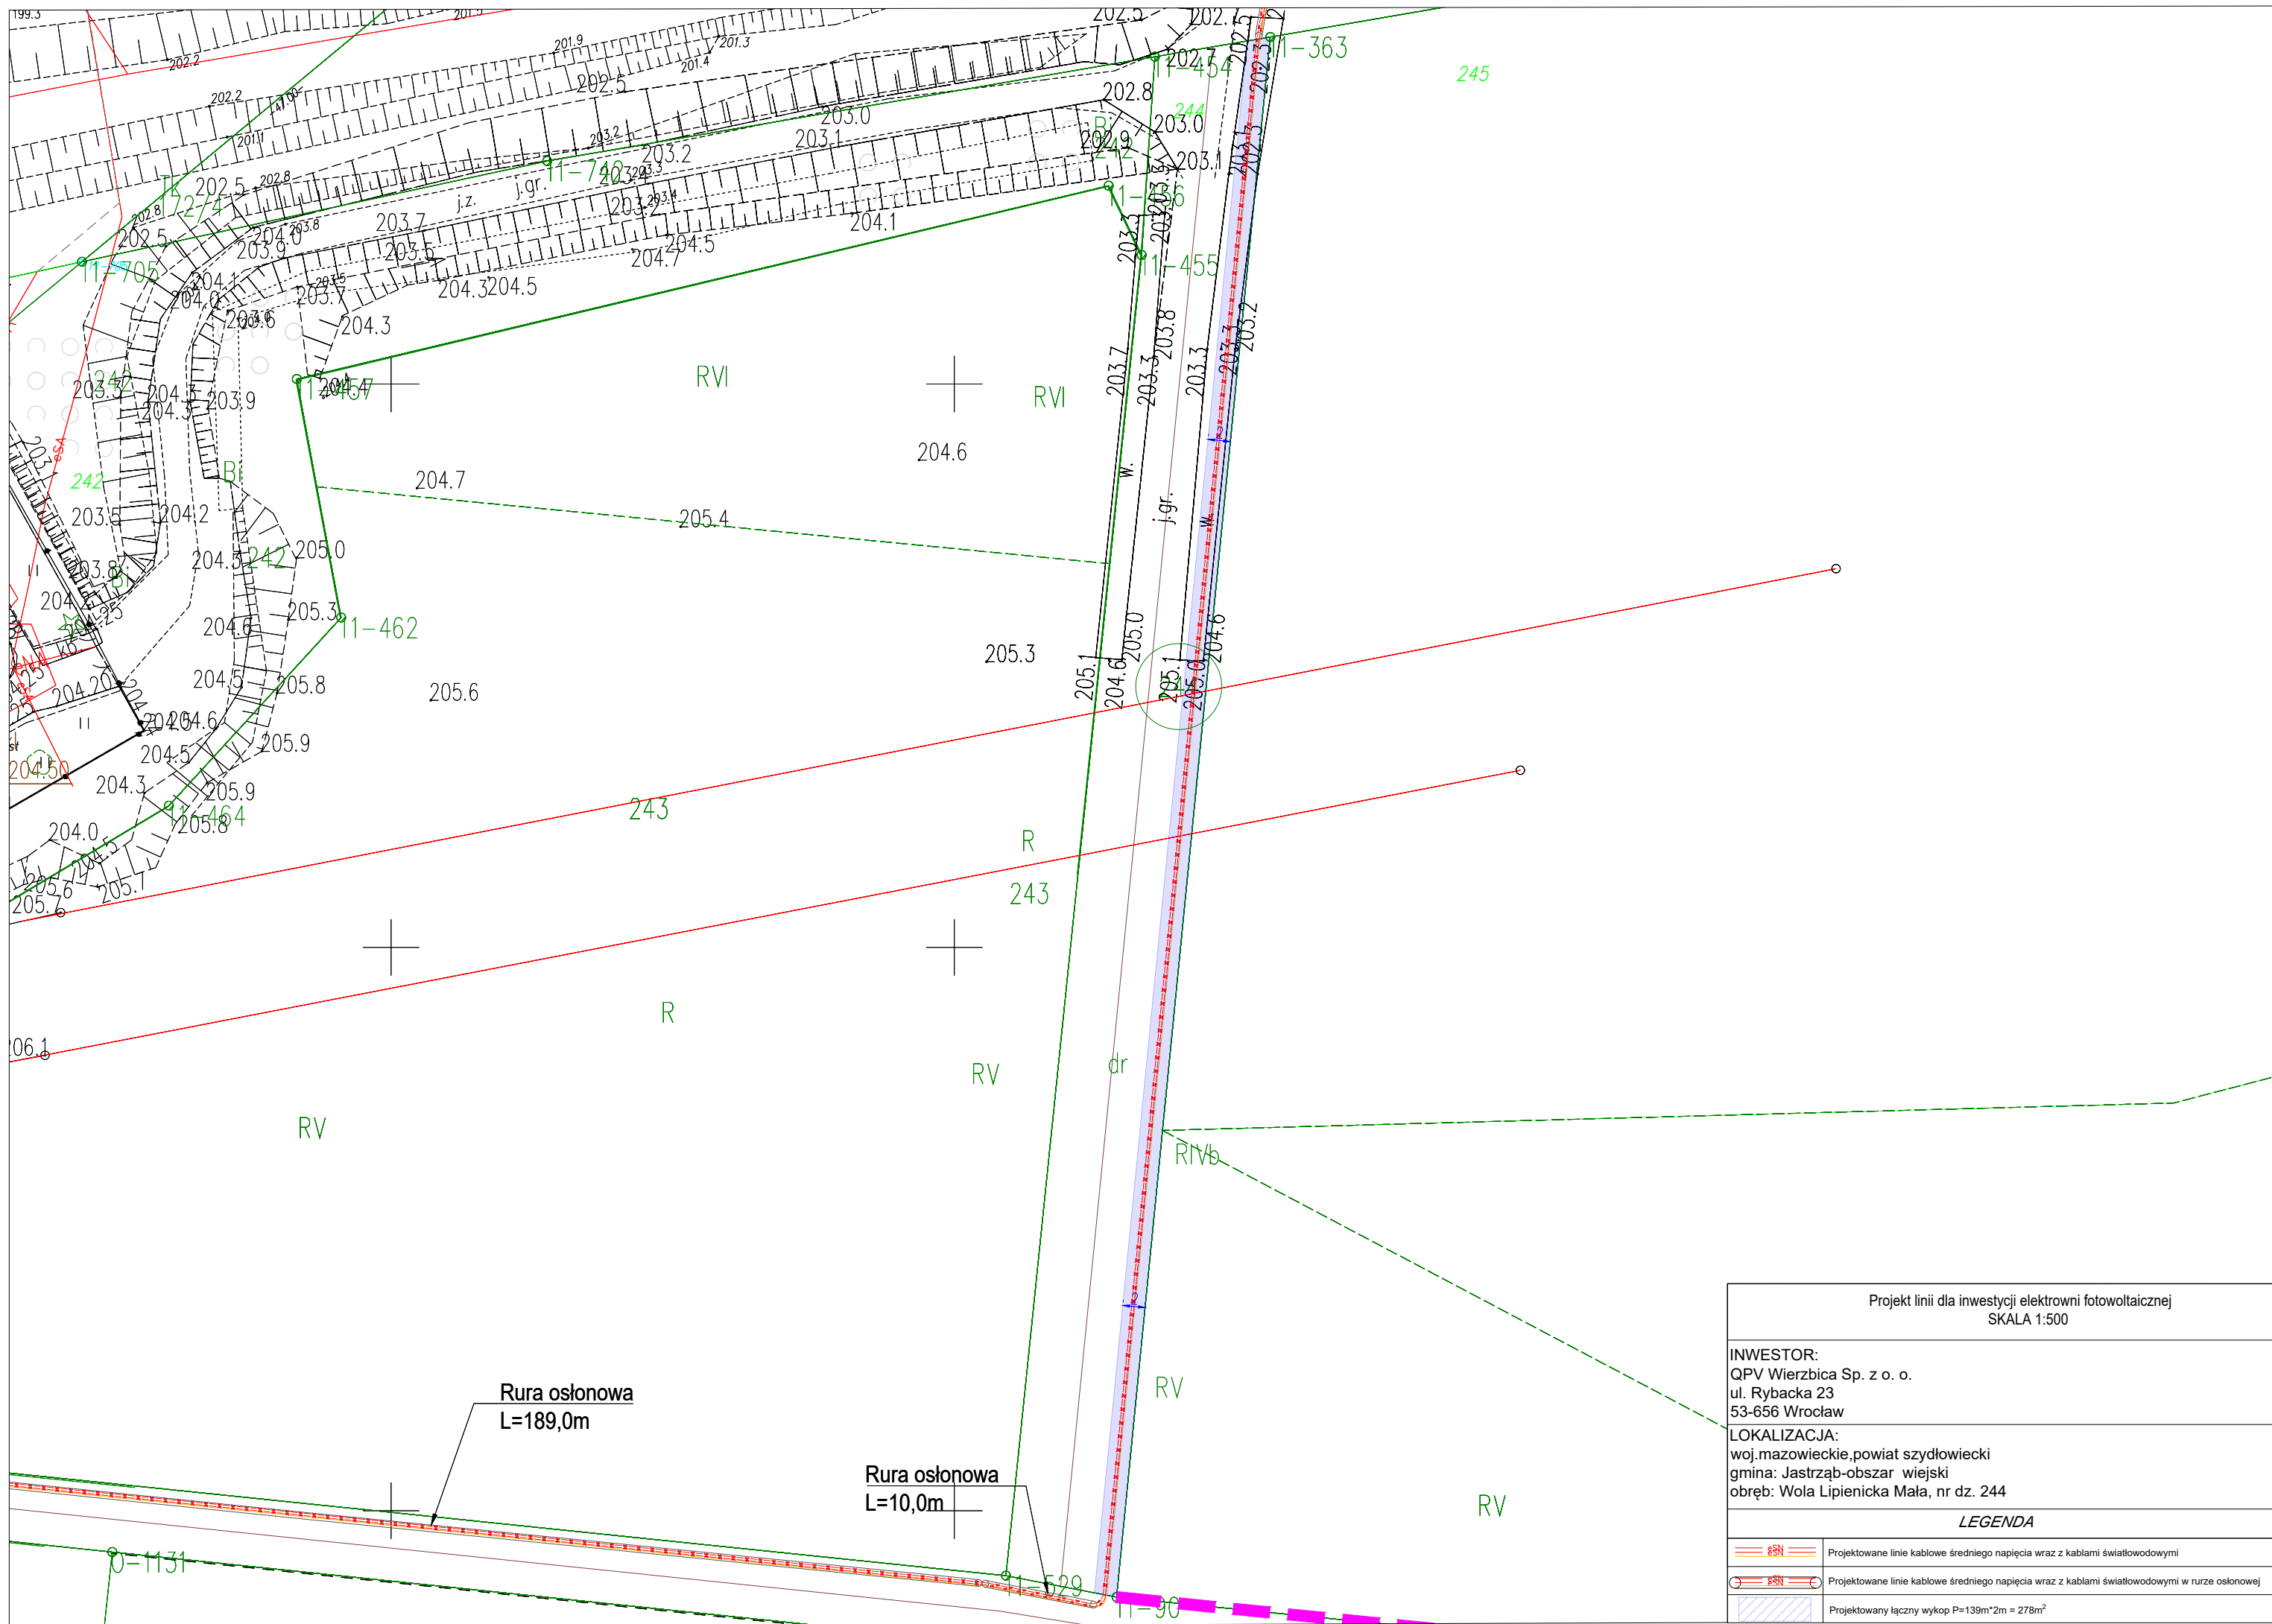





Projekt linii dla inwestycji elektrowni fotowoltaicznej
SKALA 1:500

INWESTOR:
QPV Wierzbica Sp. z o. o.
ul. Rybacka 23
53-656 Wrocław


LOKALIZACJA:
woj.mazowieckie, powiat szydlowiecki
gmina: Jastrząb-obszar wiejski
obręb: Wola Lipienicka Mała, nr dz. 244

LEGENDA

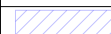	Projektowane linie kablowe średniego napięcia wraz z kablami światłowodowymi
	Projektowane linie kablowe średniego napięcia wraz z kablami światłowodowymi w rurze osłonowej
	Projektowany łączny wykop P=139m*2m = 278m ²

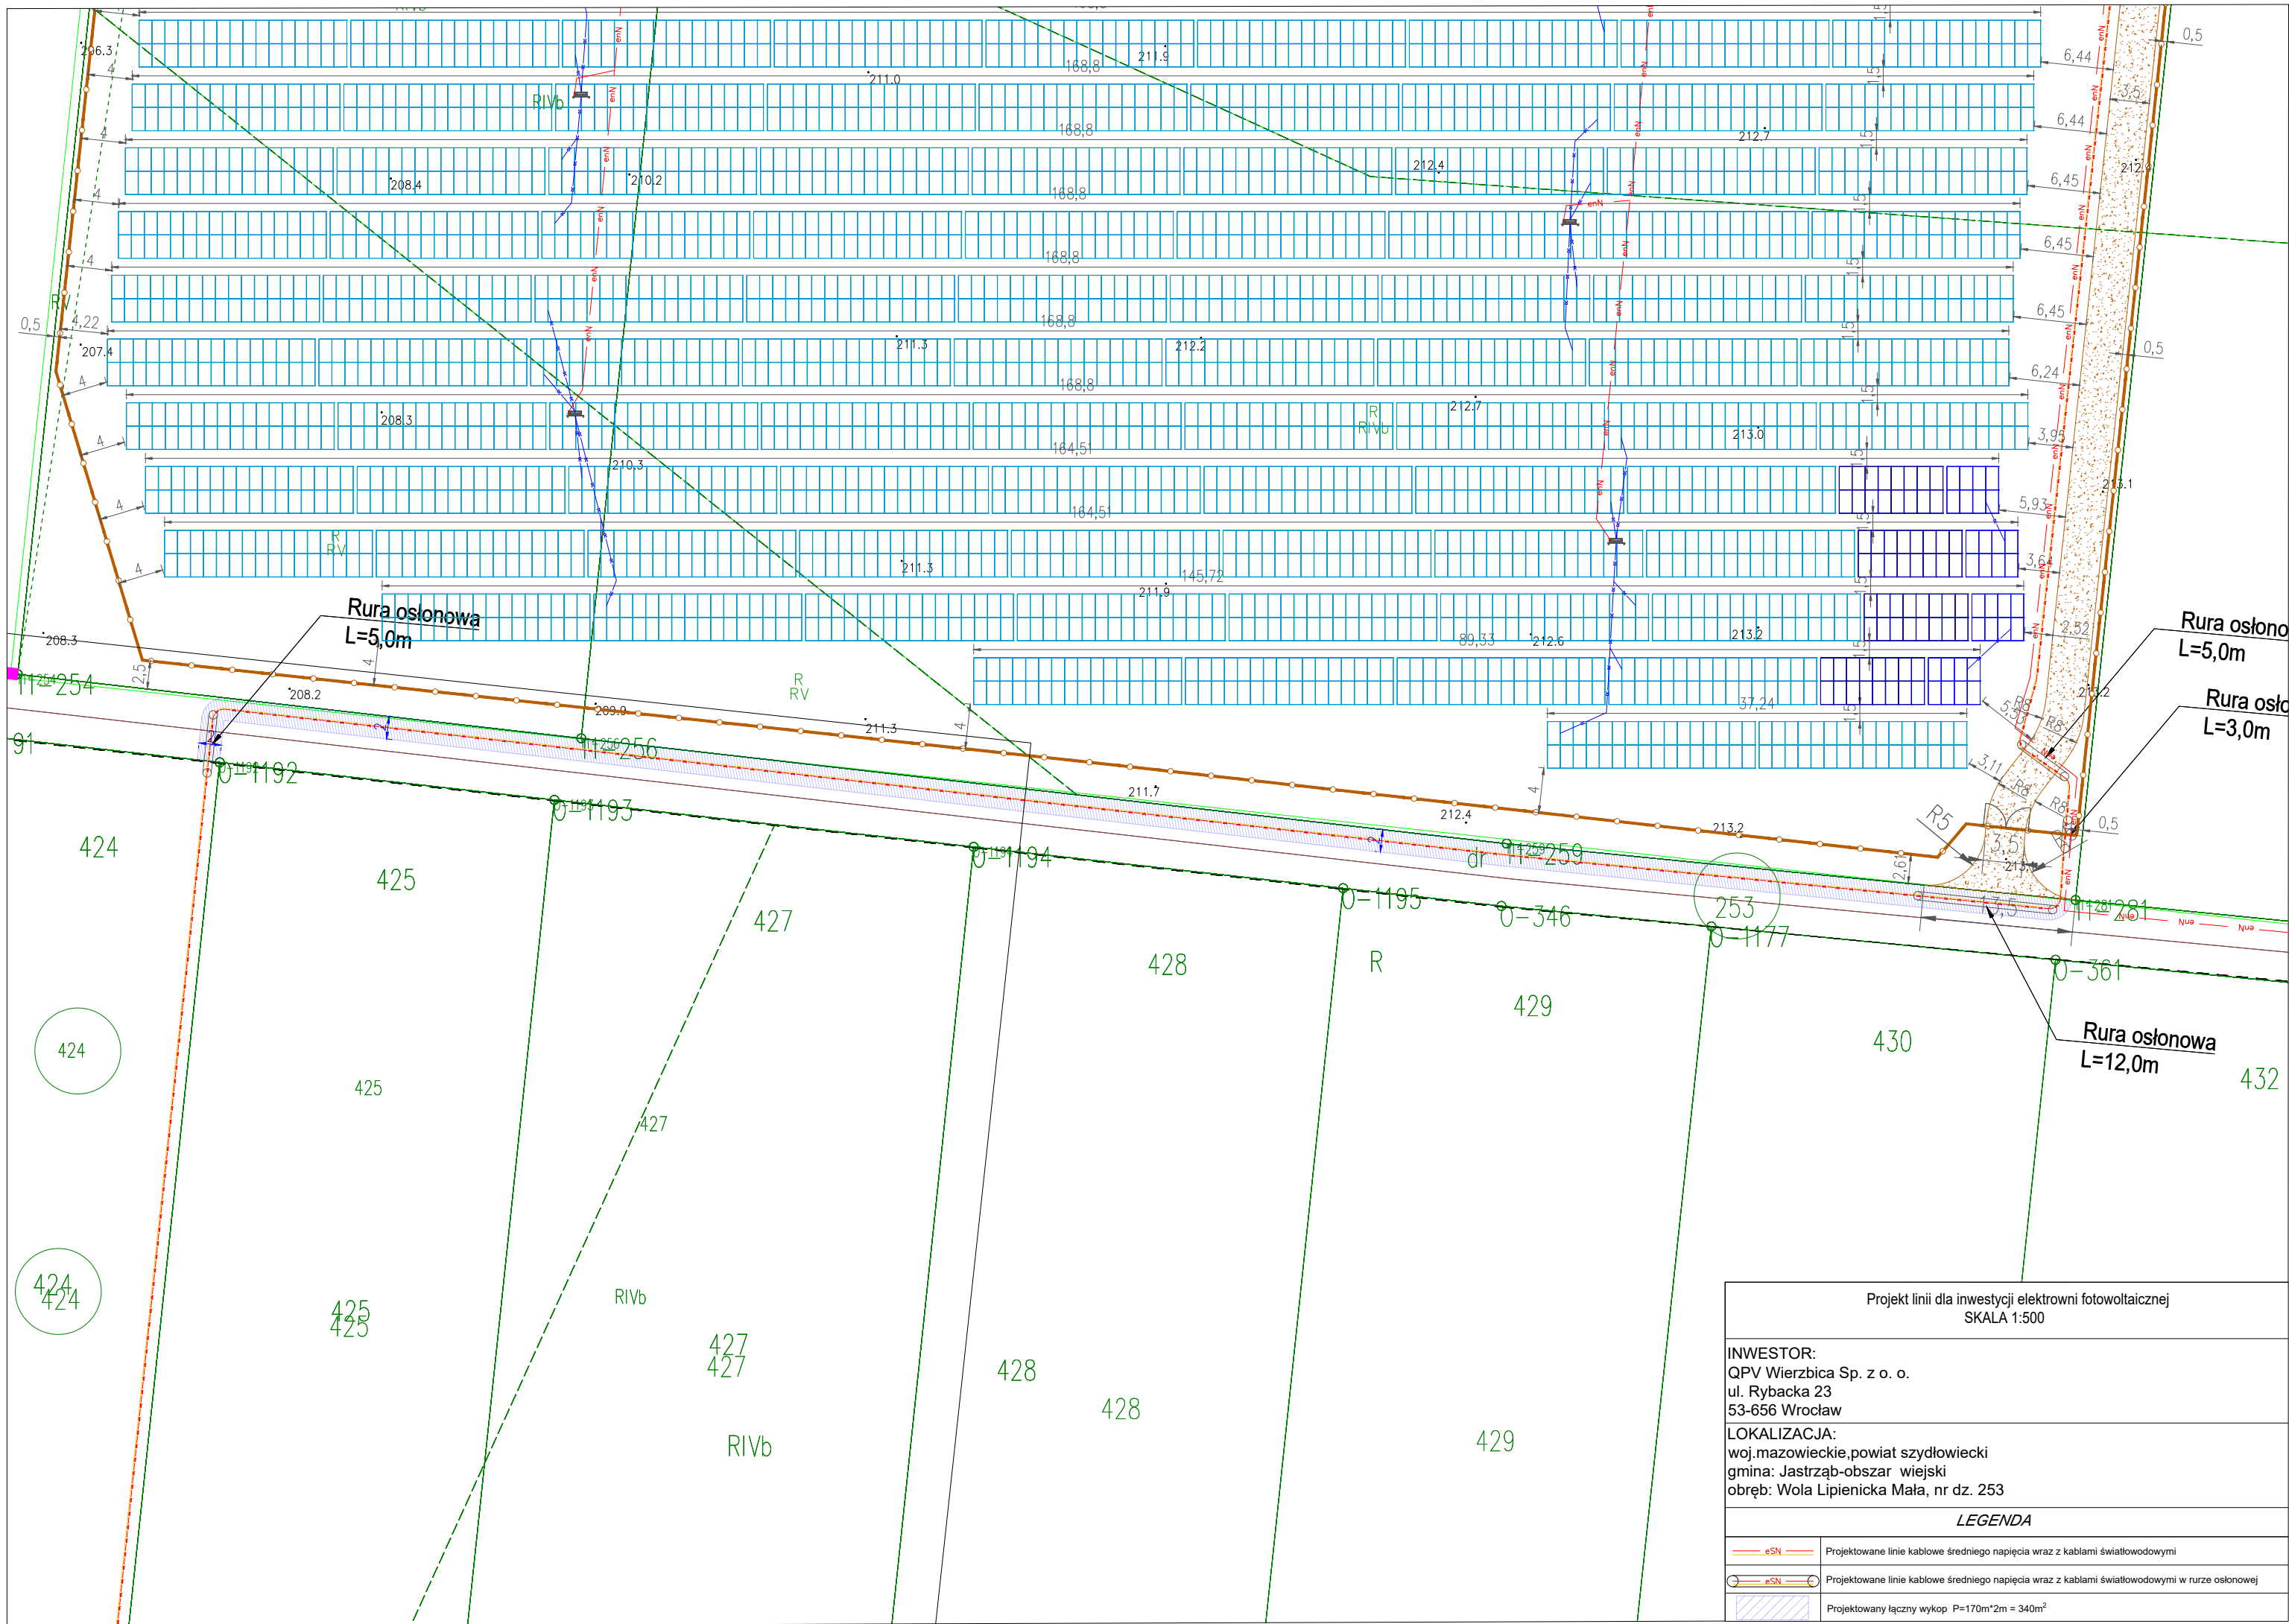

Projekt linii dla inwestycji elektrowni fotowoltaicznej SKALA 1:500	
INWESTOR: QPV Wierzbica Sp. z o. o. ul. Rybacka 23 53-656 Wrocław	
LOKALIZACJA: woj.mazowieckie, powiat szydlowiecki gmina: Jastrząb-obszar wiejski obręb: Wola Lipienicka Mała, nr dz. 253	
LEGENDA	
	Projektowane linie kablowe średniego napięcia wraz z kablami światłowodowymi
	Projektowane linie kablowe średniego napięcia wraz z kablami światłowodowymi w rurze osłonowej
	Projektowany łączny wykop P=170m*2m = 340m ²

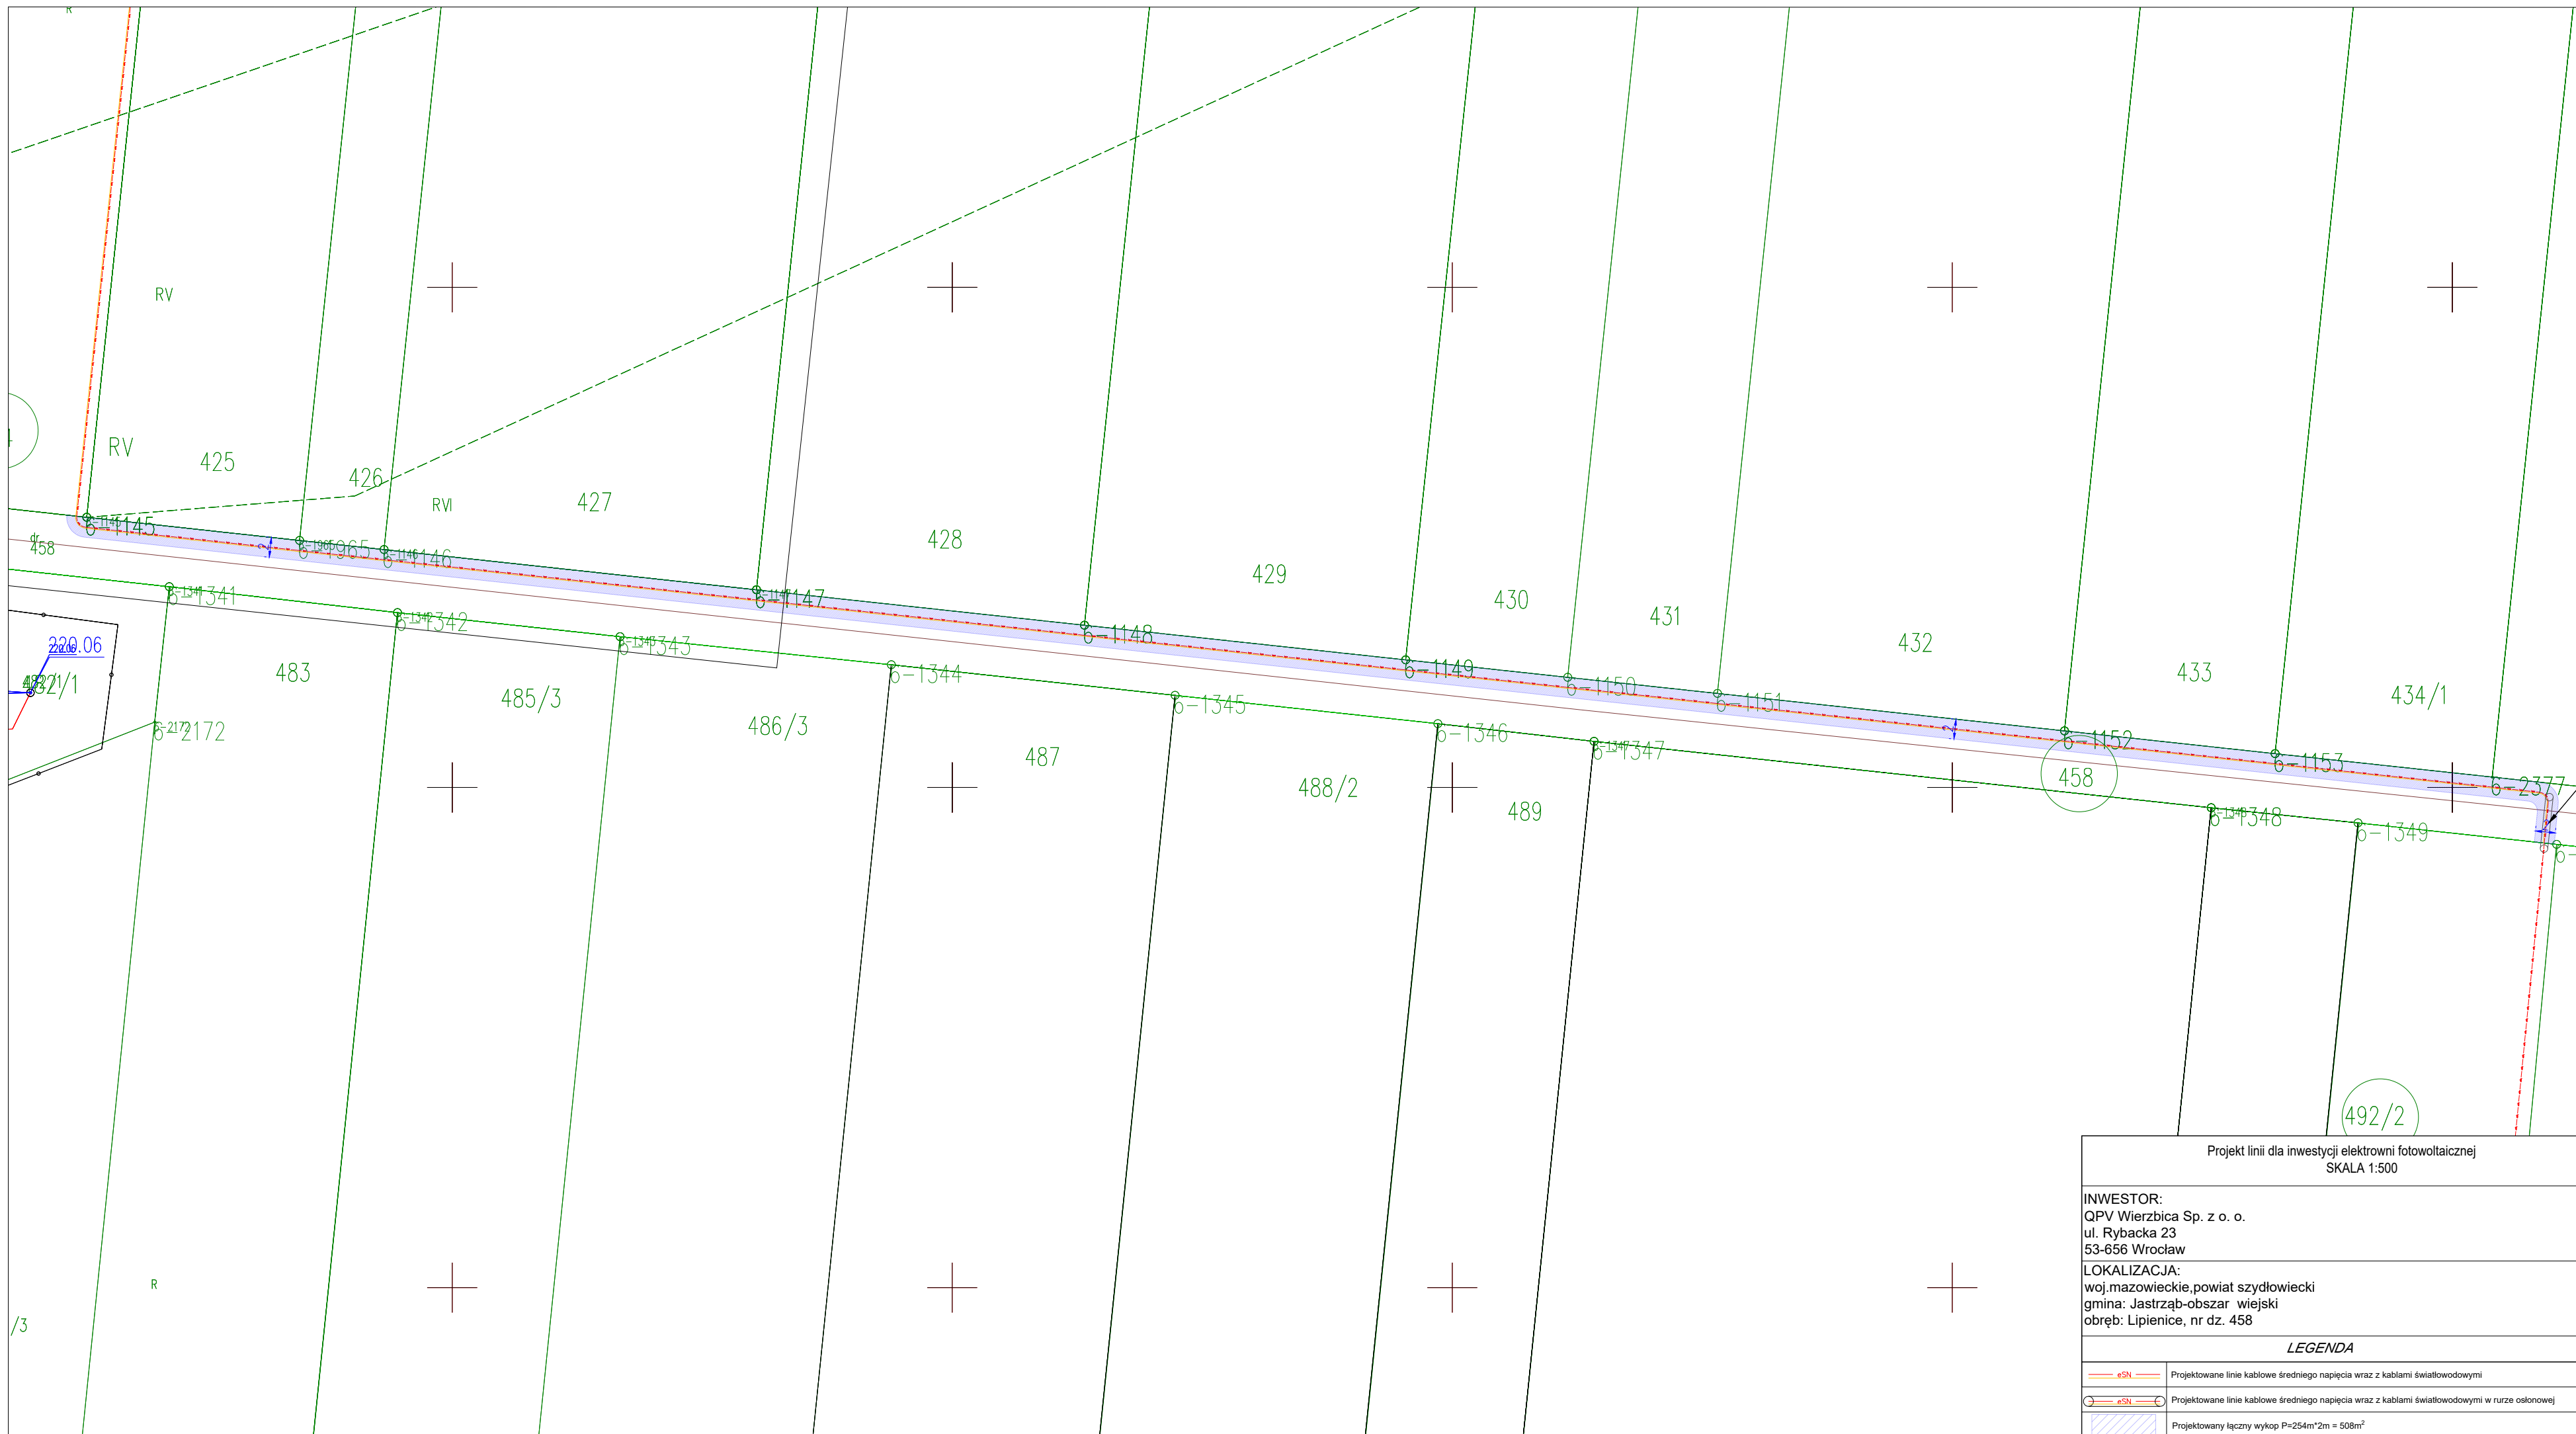


Projekt linii dla inwestycji elektrowni fotowoltaicznej
SKALA 1:500

INWESTOR:
QPV Wierzbica Sp. z o. o.
ul. Rybacka 23
53-656 Wrocław

LOKALIZACJA:
woj.mazowieckie, powiat szydłowiecki
gmina: Jastrząb-obszar wiejski
obręb: Lipienice, nr dz. 458

LEGENDA

	Projektowane linie kablowe średniego napięcia wraz z kablami światłowodowymi
	Projektowane linie kablowe średniego napięcia wraz z kablami światłowodowymi w rurze osłonowej
	Projektowany łączny wykop P=254m*2m = 508m ²

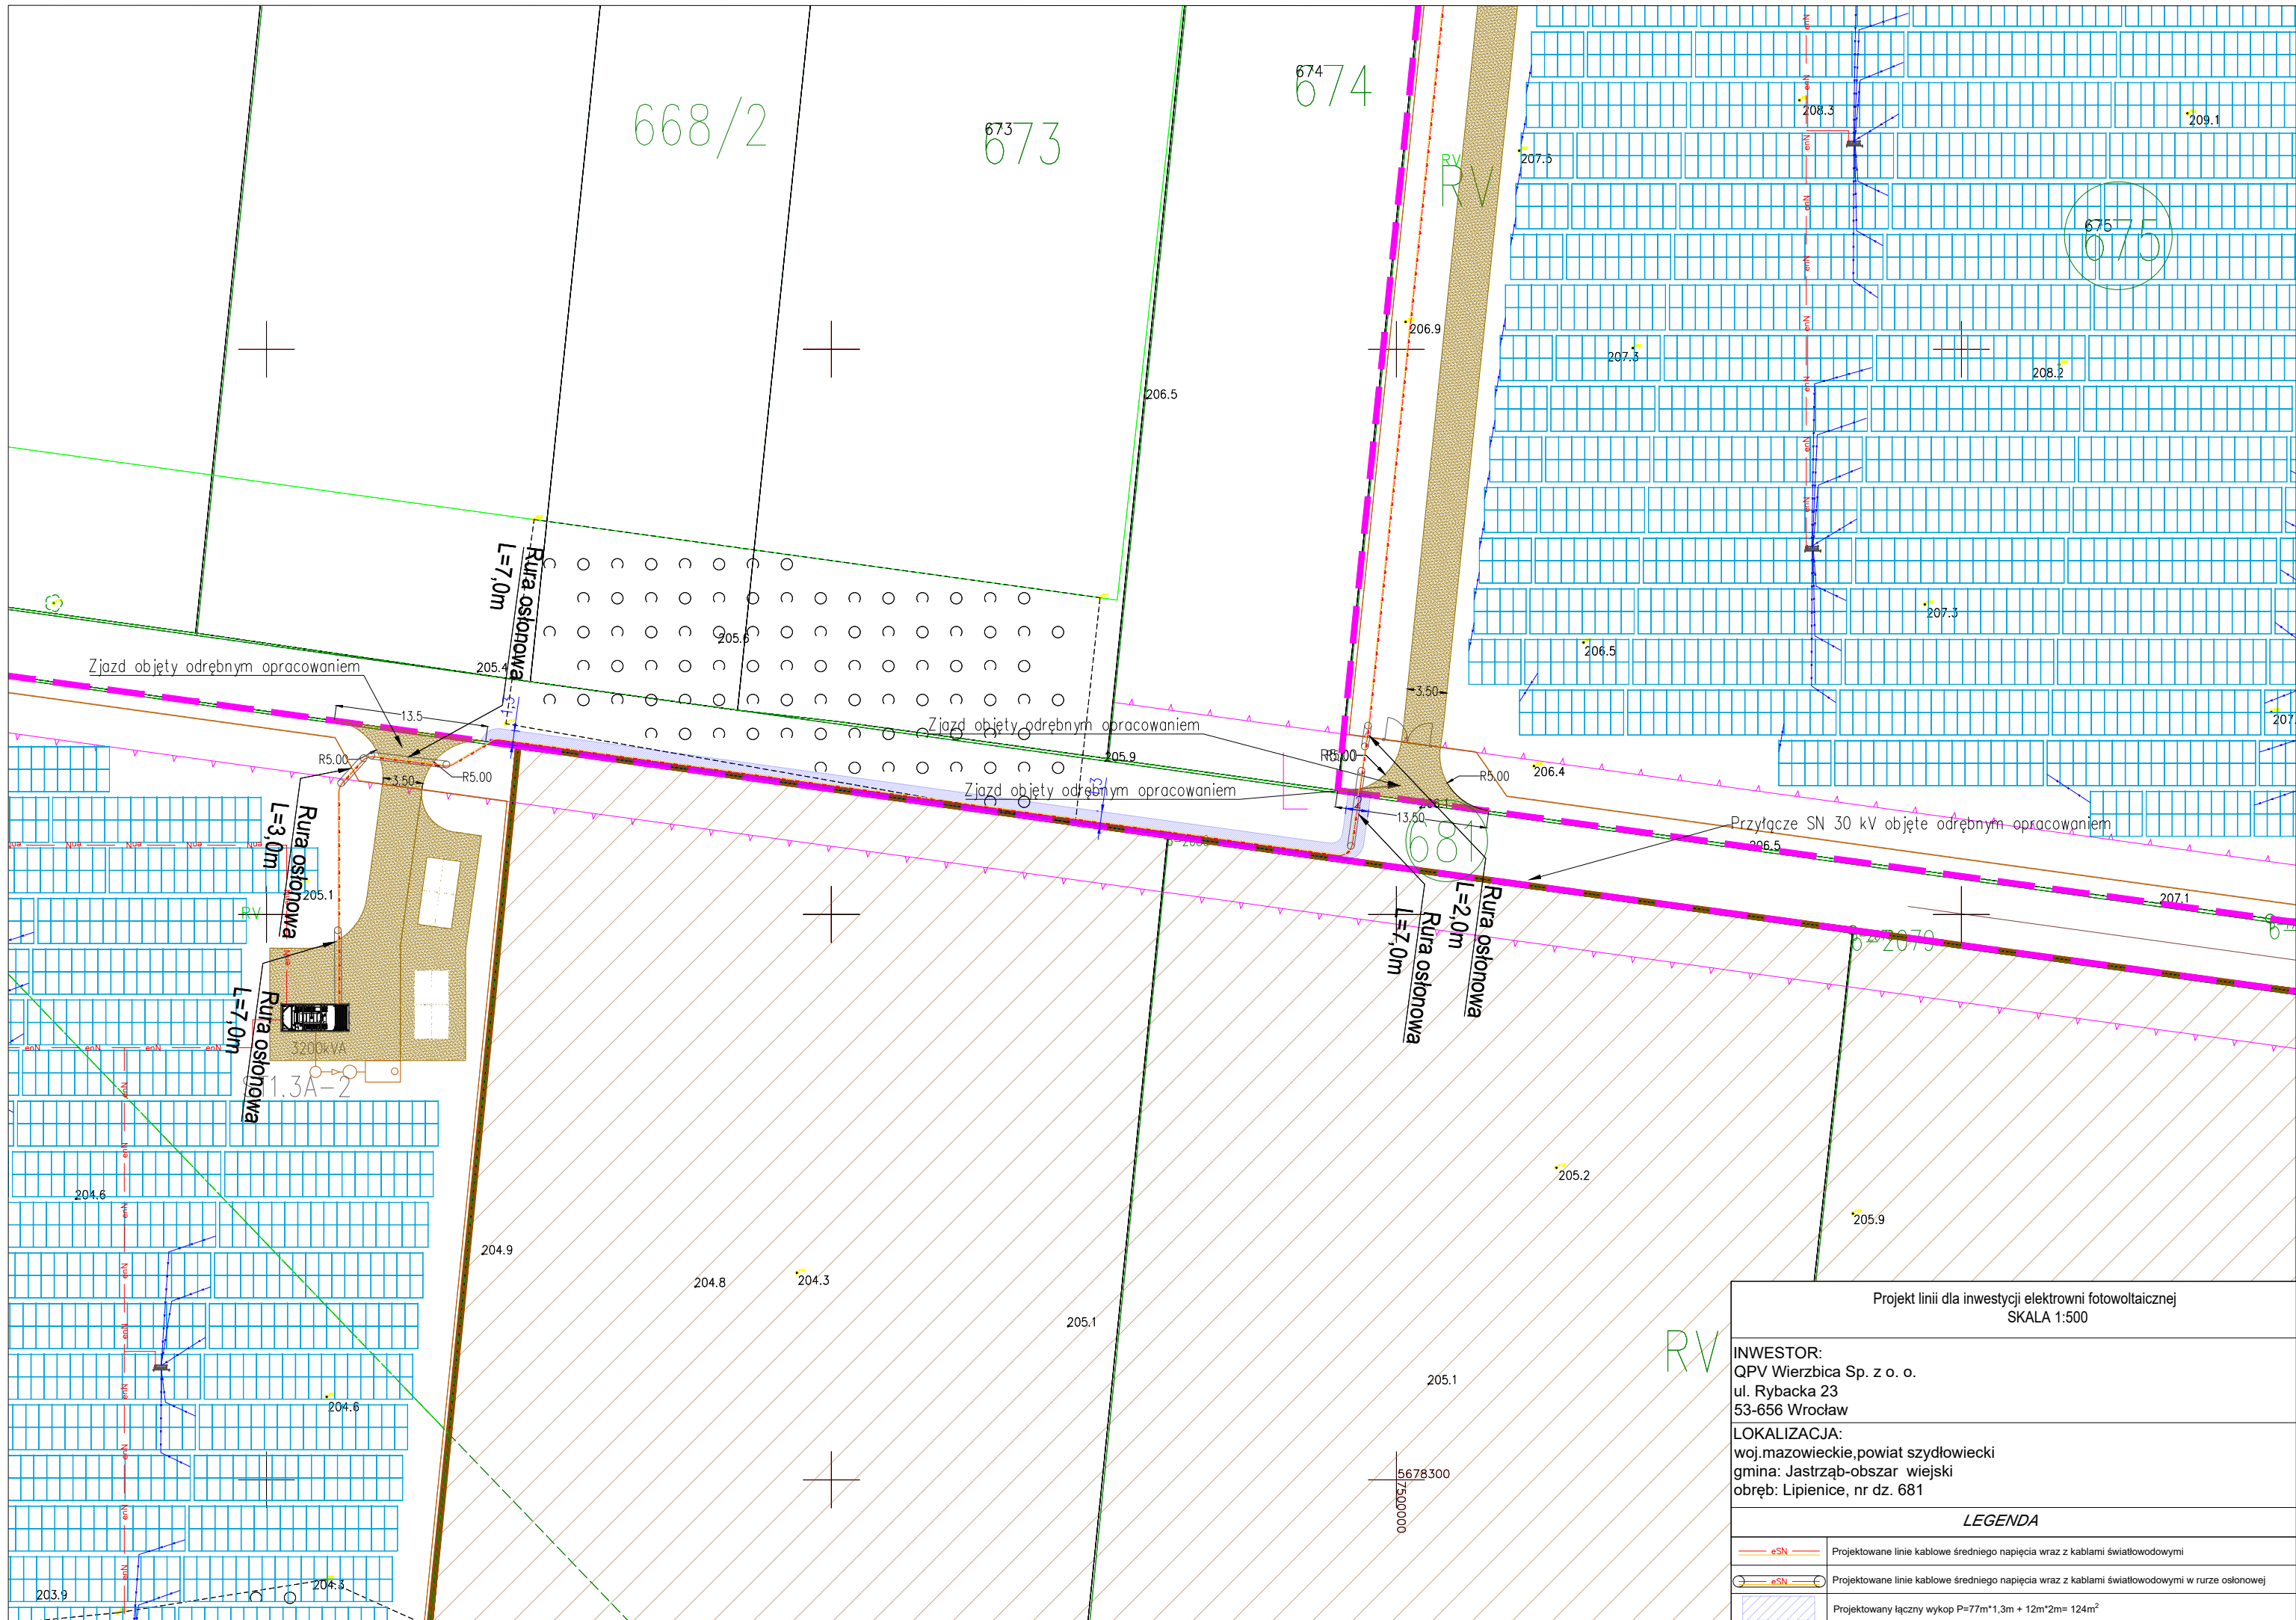

Projekt linii dla inwestycji elektrowni fotowoltaicznej SKALA 1:500	
INWESTOR: QPV Wierzbica Sp. z o. o. ul. Rybacka 23 53-656 Wrocław	
LOKALIZACJA: woj.mazowieckie, powiat szydłowiecki gmina: Jastrząb-obszar wiejski obręb: Lipienice, nr dz. 681	
LEGENDA	
	Projektowane linie kablowe średniego napięcia wraz z kablami światłowodowymi
	Projektowane linie kablowe średniego napięcia wraz z kablami światłowodowymi w rurze osłonowej
	Projektowany łączny wykop P=77m*1,3m + 12m*2m= 124m ²