
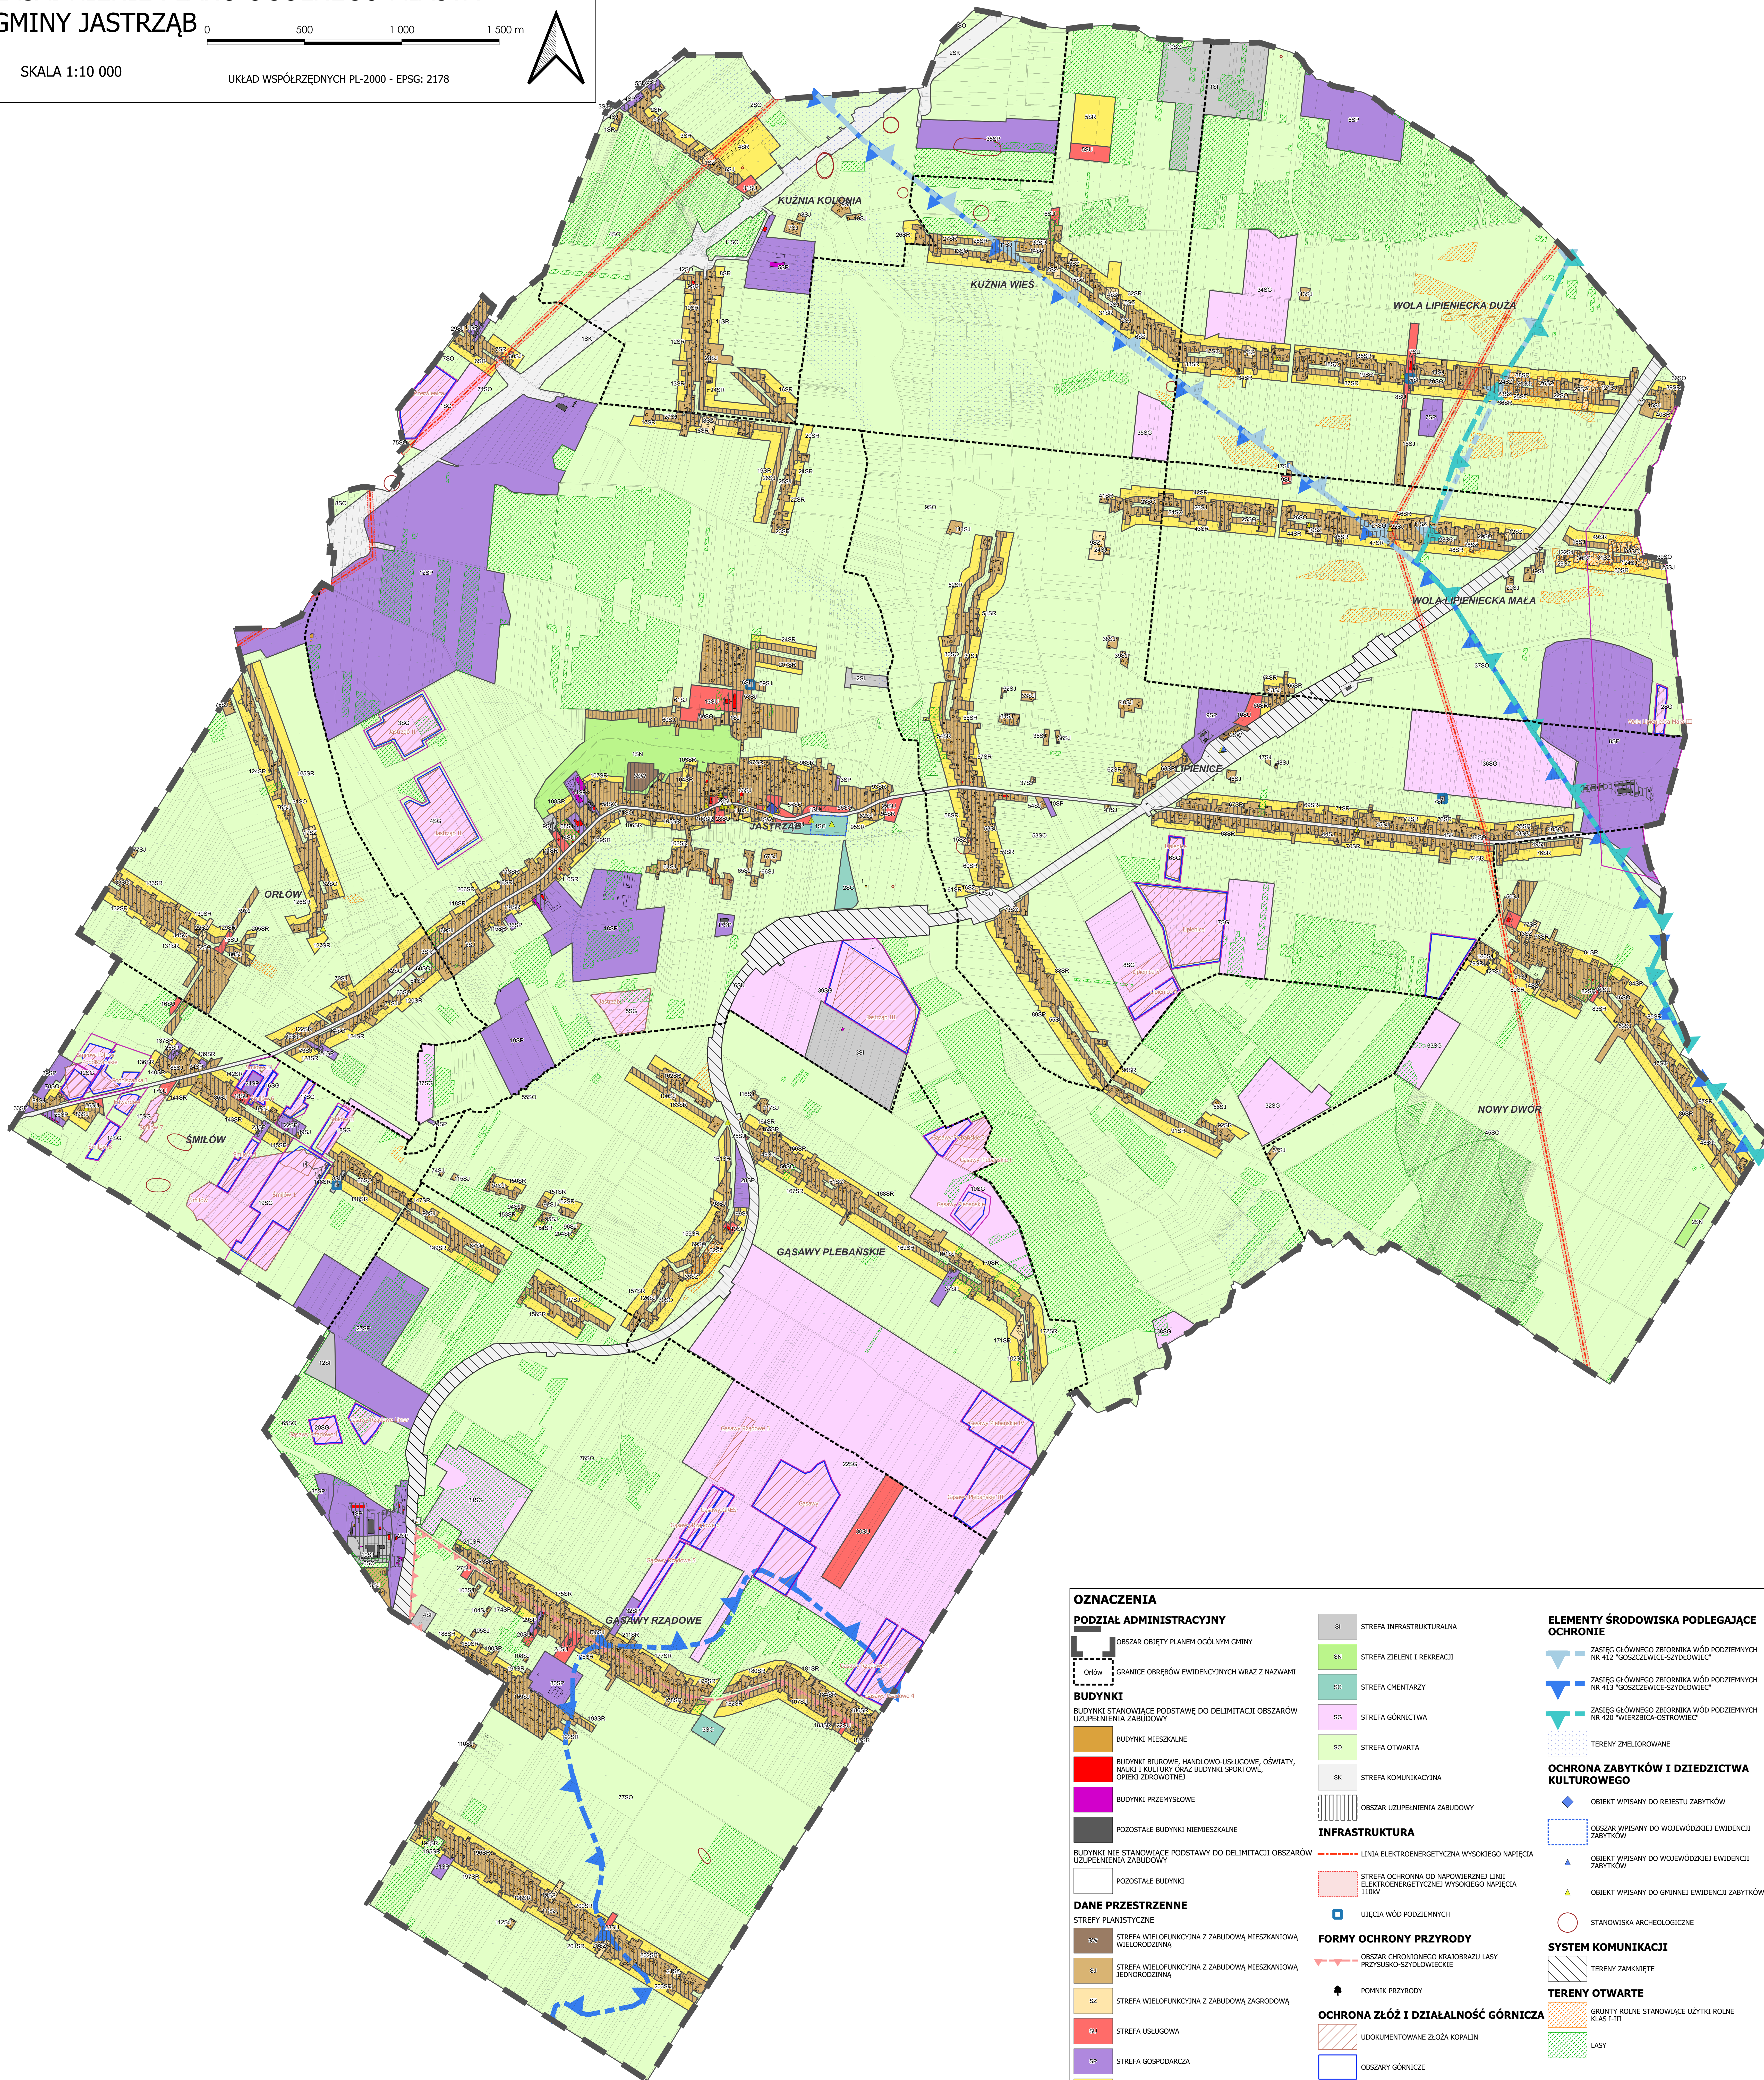


UZASADNIENIE PLANU OGÓLNEGO MIASTA I GMINY JASTRZĄB

0 500 1 000 1 500 m

SKALA 1:10 000

UKŁAD WSPÓŁRZĘDNYCH PL-2000 - EPSG: 2178

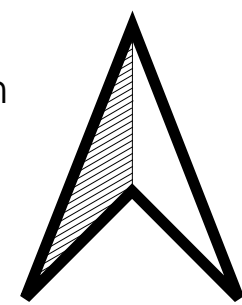

OZNACZENIA

PODZIAŁ ADMINISTRACYJNY

Obszar objęty planem ogólnym gminy

Orłów

Granice obszarów ewidencyjnych wraz z nazwami

BUDYNKI

Budynki stanowiące podstawę do delimitacji obszarów uzupełnienia zabudowy

Budynki mieszkalne

Budynki biurowe, handlowo-usługowe, oświaty, nauki i kultury oraz budynki sportowe, opieki zdrowotnej

Budynki przemysłowe

Pozostałe budynki niemieszkalne

Budynki nie stanowiące podstawy do delimitacji obszarów uzupełnienia zabudowy

Pozostałe budynki

DANE PRZESTRZENNE

STREFY PLANISTYCZNE

SI STREFA INFRASTRUKTURALNA

SIK STREFA ZIELENI I REKREACJI

SC STREFA CEMENTARZY

SG STREFA GÓRNICWA

SO STREFA OTWARTA

SK STREFA KOMUNIKACYJNA

Obszar uzupełnienia zabudowy

INFRASTRUKTURA

Linia elektroenergetyczna wysokiego napięcia

Strefa ochronna od powierzchni linii elektroenergetycznej wysokiego napięcia 110kV

FORMY OCHRONY PRZYRODY

Ujęcia wód podziemnych

Obszar chronionego krajobrazu lasy przysusko-szydłowieckie

POMNIK PRZYRODY

OCHRONA ŻŁÓZ I DZIAŁALNOŚĆ GÓRNICZA

Udokumentowane złoża kopalni

Obszary górnicze

Tereny górnicze

ELEMENTY ŚRODOWISKA PODLEGAJĄCE OCHRONIE

Zasięg głównego zbiornika wód podziemnych nr 412 "GOSZCZEWICE-SZYDŁOWIEC"

Zasięg głównego zbiornika wód podziemnych nr 413 "GOSZCZEWICE-SZYDŁOWIEC"

Zasięg głównego zbiornika wód podziemnych nr 420 "WIERZBICA-OSTROWIEC"

Tereny zmeliorowane

OCHRONA ZABYTKÓW I DZIEDZICTWA KULTUROWEGO

Objekt wpisany do rejestru zabytków

Obszar wpisany do wojewódzkiej ewidencji zabytków

Objekt wpisany do wojewódzkiej ewidencji zabytków

Objekt wpisany do gminnej ewidencji zabytków

Stanowiska archeologiczne

SYSTEM KOMUNIKACJI

Tereny zamknięte

TERENY OTWARTE

Grunty rolne stanowiące użytki rolne klas 1-III

Lasy