

LEGENDA:

SIŁOWNIA ZEWNĘTRZNA:

- ① - Prasa ręczna/wyciąg górny ST-008/ST-013 z platformą dla niepełnosprawnych - szt.1;
- ② - Jezzdec ST-016 - szt.1;
- ③ - Wiosłarz ST-014 - szt.1;
- ④ - Obłitek ST-001 - szt.1;
- ⑤ - Wahadło/lwisier ST-009/ST-011 - szt.1;
- ⑥ - Biegacz ST-005 - szt.1;
- ⑦ - Tablica informacyjna ST-012 - szt.1;

PLAC ZABAW:

- ⑦ - Tablica informacyjna ST-012 - szt.1;
- ⑧ - DOMEK WSPINACZKOWY MT - szt.1;
- ⑨ - Zestaw zabawowy KACZENIEC MT/TK - szt.1;
- ⑩ - Zestaw zrzęcościowy IBIS MT - szt.1;
- ⑪ - Huśtawka Bocianie Gniazdo MT - szt.1;
- ⑫ - ŁAWKA MONTOWANA NA STAŁE DO PODŁOŻA - szt.3;
- ⑬ - KOSZ - szt.2;

STREFA RELAKSU:

- ⑫ - ŁAWKA MONTOWANA NA STAŁE DO PODŁOŻA - szt.4;
- ⑬ - KOSZ - szt.2;
- ⑭ - BETONOWY STÓŁ DO GRY Z DWOMA PLANSZAMI MONTOWANY NA STAŁE DO PODŁOŻA - szt.1;
- ⑮ - STOŁAK ROWEROWY MODUŁOWY - szt.1;

OGRODZENIE PLACU ZABAW (ogrodzenie panelowe):

- przęsia 2,5x1,5m długość: 52,5mb
- furtka 1,0x1,5m szt.1

STREFA BEZPIECZEŃSTWA WOKÓŁ URZĄDZENIA


- NASADZENIA
- DRZEWA LIŚCIASTE PROJEKTOWANE

UWAGA:

Wszystkie wymiary podano w cm.

Nazwa obiektu:		SIŁOWNIA ZEWNĘTRZNA PIENIĘROWA	
Adres obiektu:		ORAZ PLAC ZABAW NA DZ. ZALEWEM W JASTRZEBIU	
Inwestor:		GMINA Jastrzęb P. Niepodległości 5, 26-502 JASTRZĄB	
Nazwa rysunku:		ROZMIESZCZENIE URZĄDZEŃ	
Data:	01.2018	Skala:	1:5
Projektant:	ing. inż. Waldemar Szmek	Nr rysunku:	Z-03
	Upr. bud. nr. 346-69/73		


UWAGA:
ZESŁG ZIEZZALNI POWINIEN BYĆ ZWRÓCONY
W KIERUNKU INNYM NIŻ POŁUDNIOWY

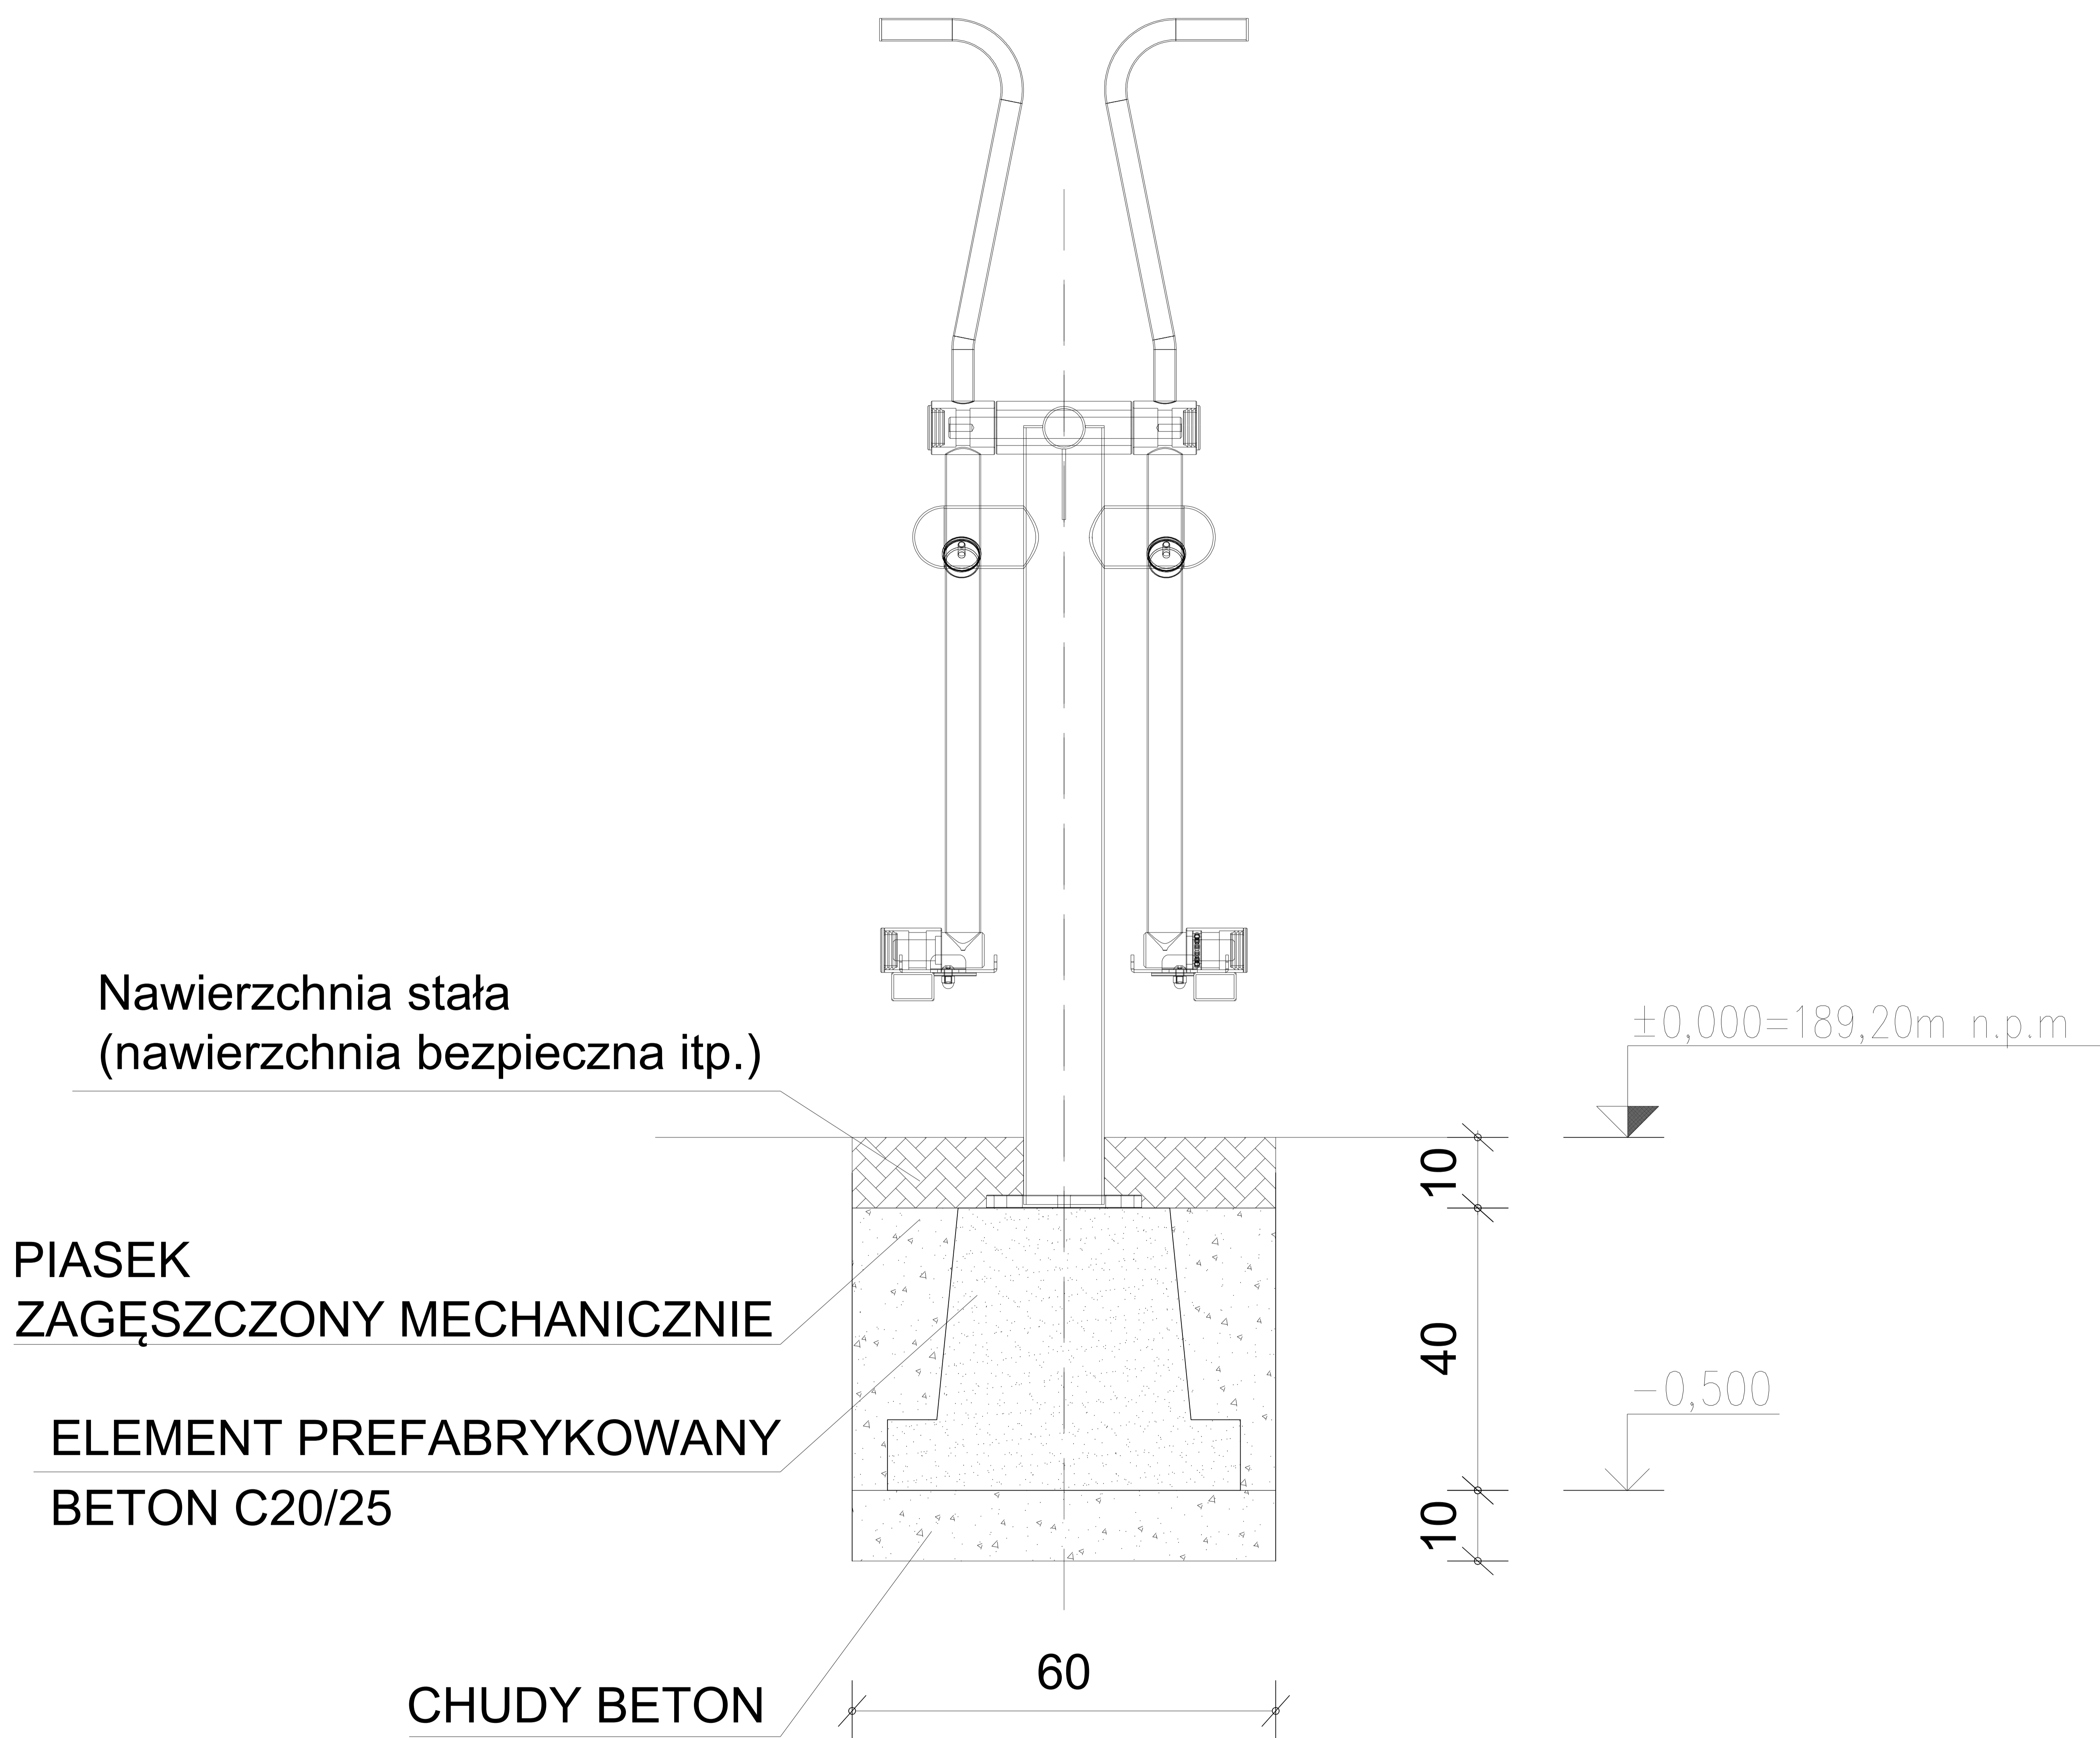

UWAGA:

Posadowienie urządzeń w podłożu przez kotwienie do prefabrykowanych fundamentów żelbetowych. Sposób zamontowania urządzeń, będący warunkiem prawidłowego i zgodnego z w/w normami posadowienia i późniejszego użytkowania urządzeń, powinien przebiegać zgodnie z instrukcją montażu producenta.

Nazwa projektu			SIŁOWNIA ZEWNĘTRZNA PLENEROWA ORAZ PLAC ZABAW NAD ZALEWEM W JASTRZĘBIU.		
Adres obiektu			dz.ewid.365/4; Jastrzęb		
Inwestor			GMINA Jastrzęb Pl.Niepodległości 5, 26-502 JASTRZĄB		
Nazwa rysunku			POSADOWIENIE URZĄDZEŃ SIŁOWNI-PRZYKŁAD.		
Data	Skala	Nr rysunku			
01.2018	1:5	A-01			
Projektant		mgr inż.arch. Marian Siembiot Upr. bud. nr 346-Km/73		01.2018	
				DATA PODPIS	

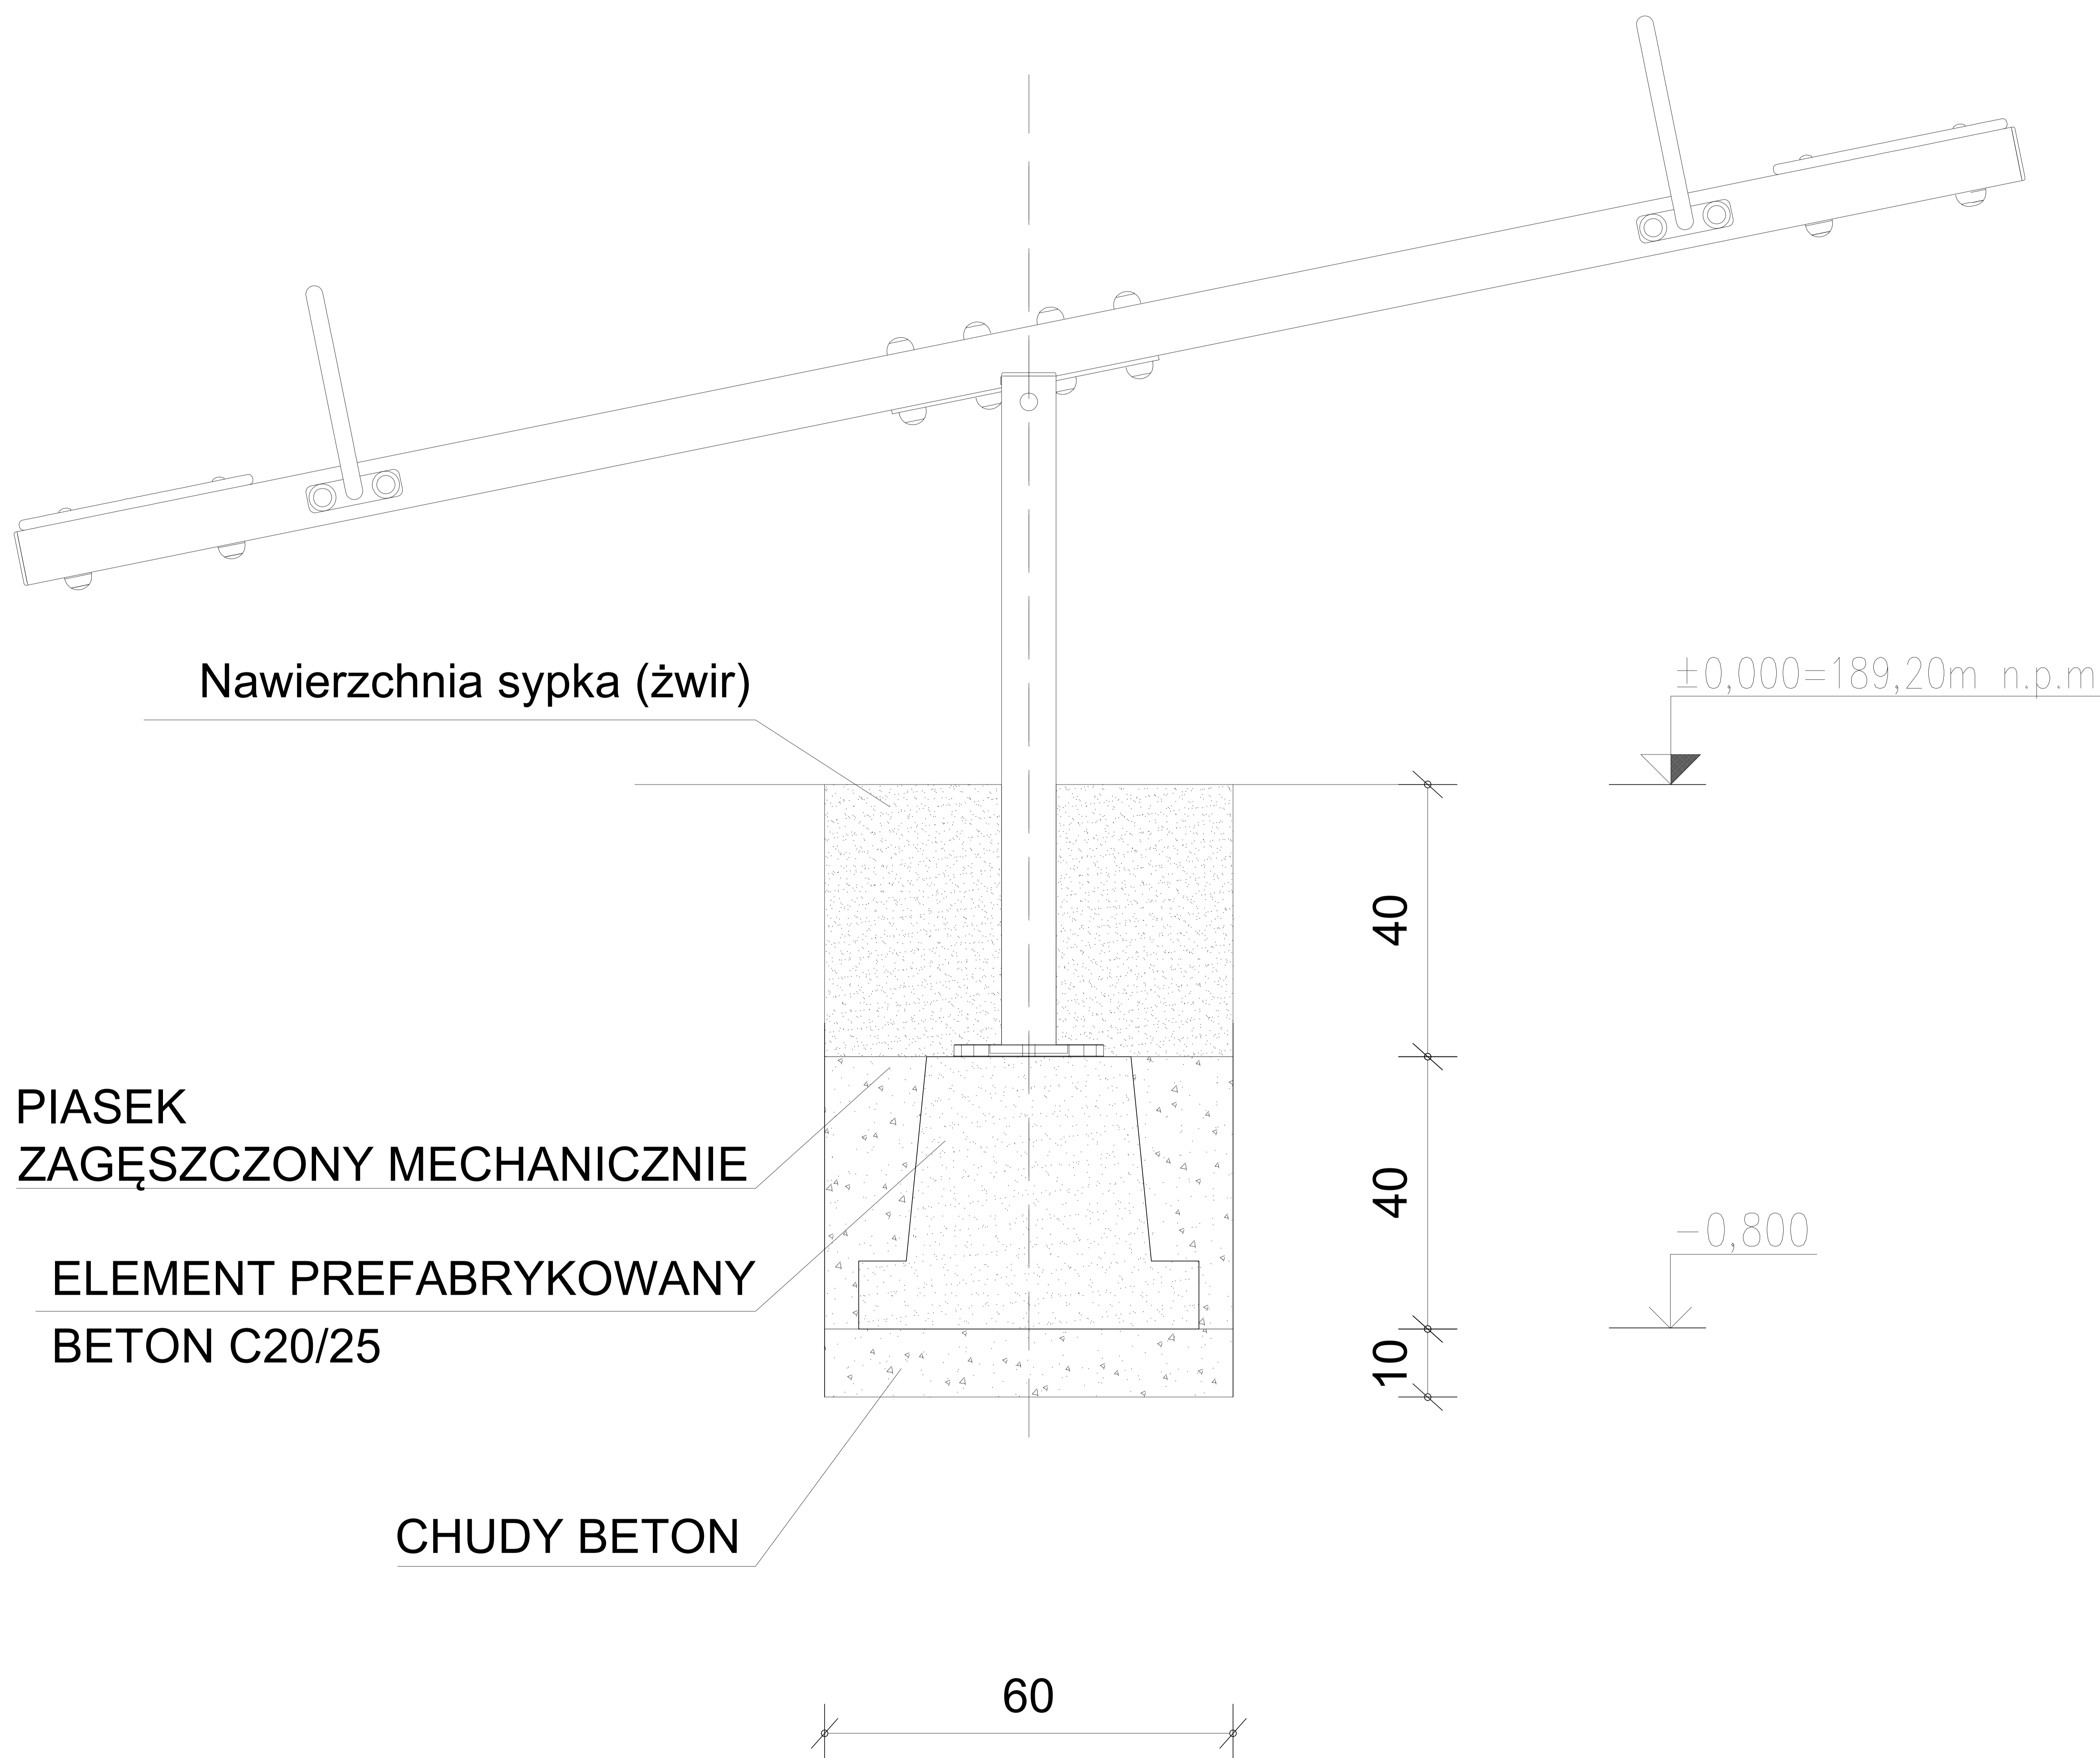

UWAGA:

W sypkim gruncie (nawierzchnia żwirowa) - wszystkie betonowe fundamenty muszą znajdować się co najmniej 400 mm poniżej poziomu gruntu. Sposób zamontowania urządzeń, będący warunkiem prawidłowego i zgodnego z w/w normami posadowienia i późniejszego użytkowania urządzeń, powinien przebiegać zgodnie z instrukcją montażu producenta.

Nazwa projektu			SIŁOWNIA ZEWNĘTRZNA PLENEROWA ORAZ PLAC ZABAW NAD ZALEWEM W JASTRZĘBIU.		
Adres obiektu			dz.ewid.365/4; Jastrząb		
Inwestor			GMINA Jastrząb PI.Niepodległości 5, 26-502 JASTRZĄB		
Nazwa rysunku			POSADOWIENIE URZĄDZEŃ PLACU ZABAW-PRZYKŁAD.		
Data	Skala	Nr rysunku			
01.2018	1:5	A-02			
Projektant		mgr inż.arch. Marian Siembiot Upr. bud. nr 346-Km/73		01.2018	
				DATA PODPIS	